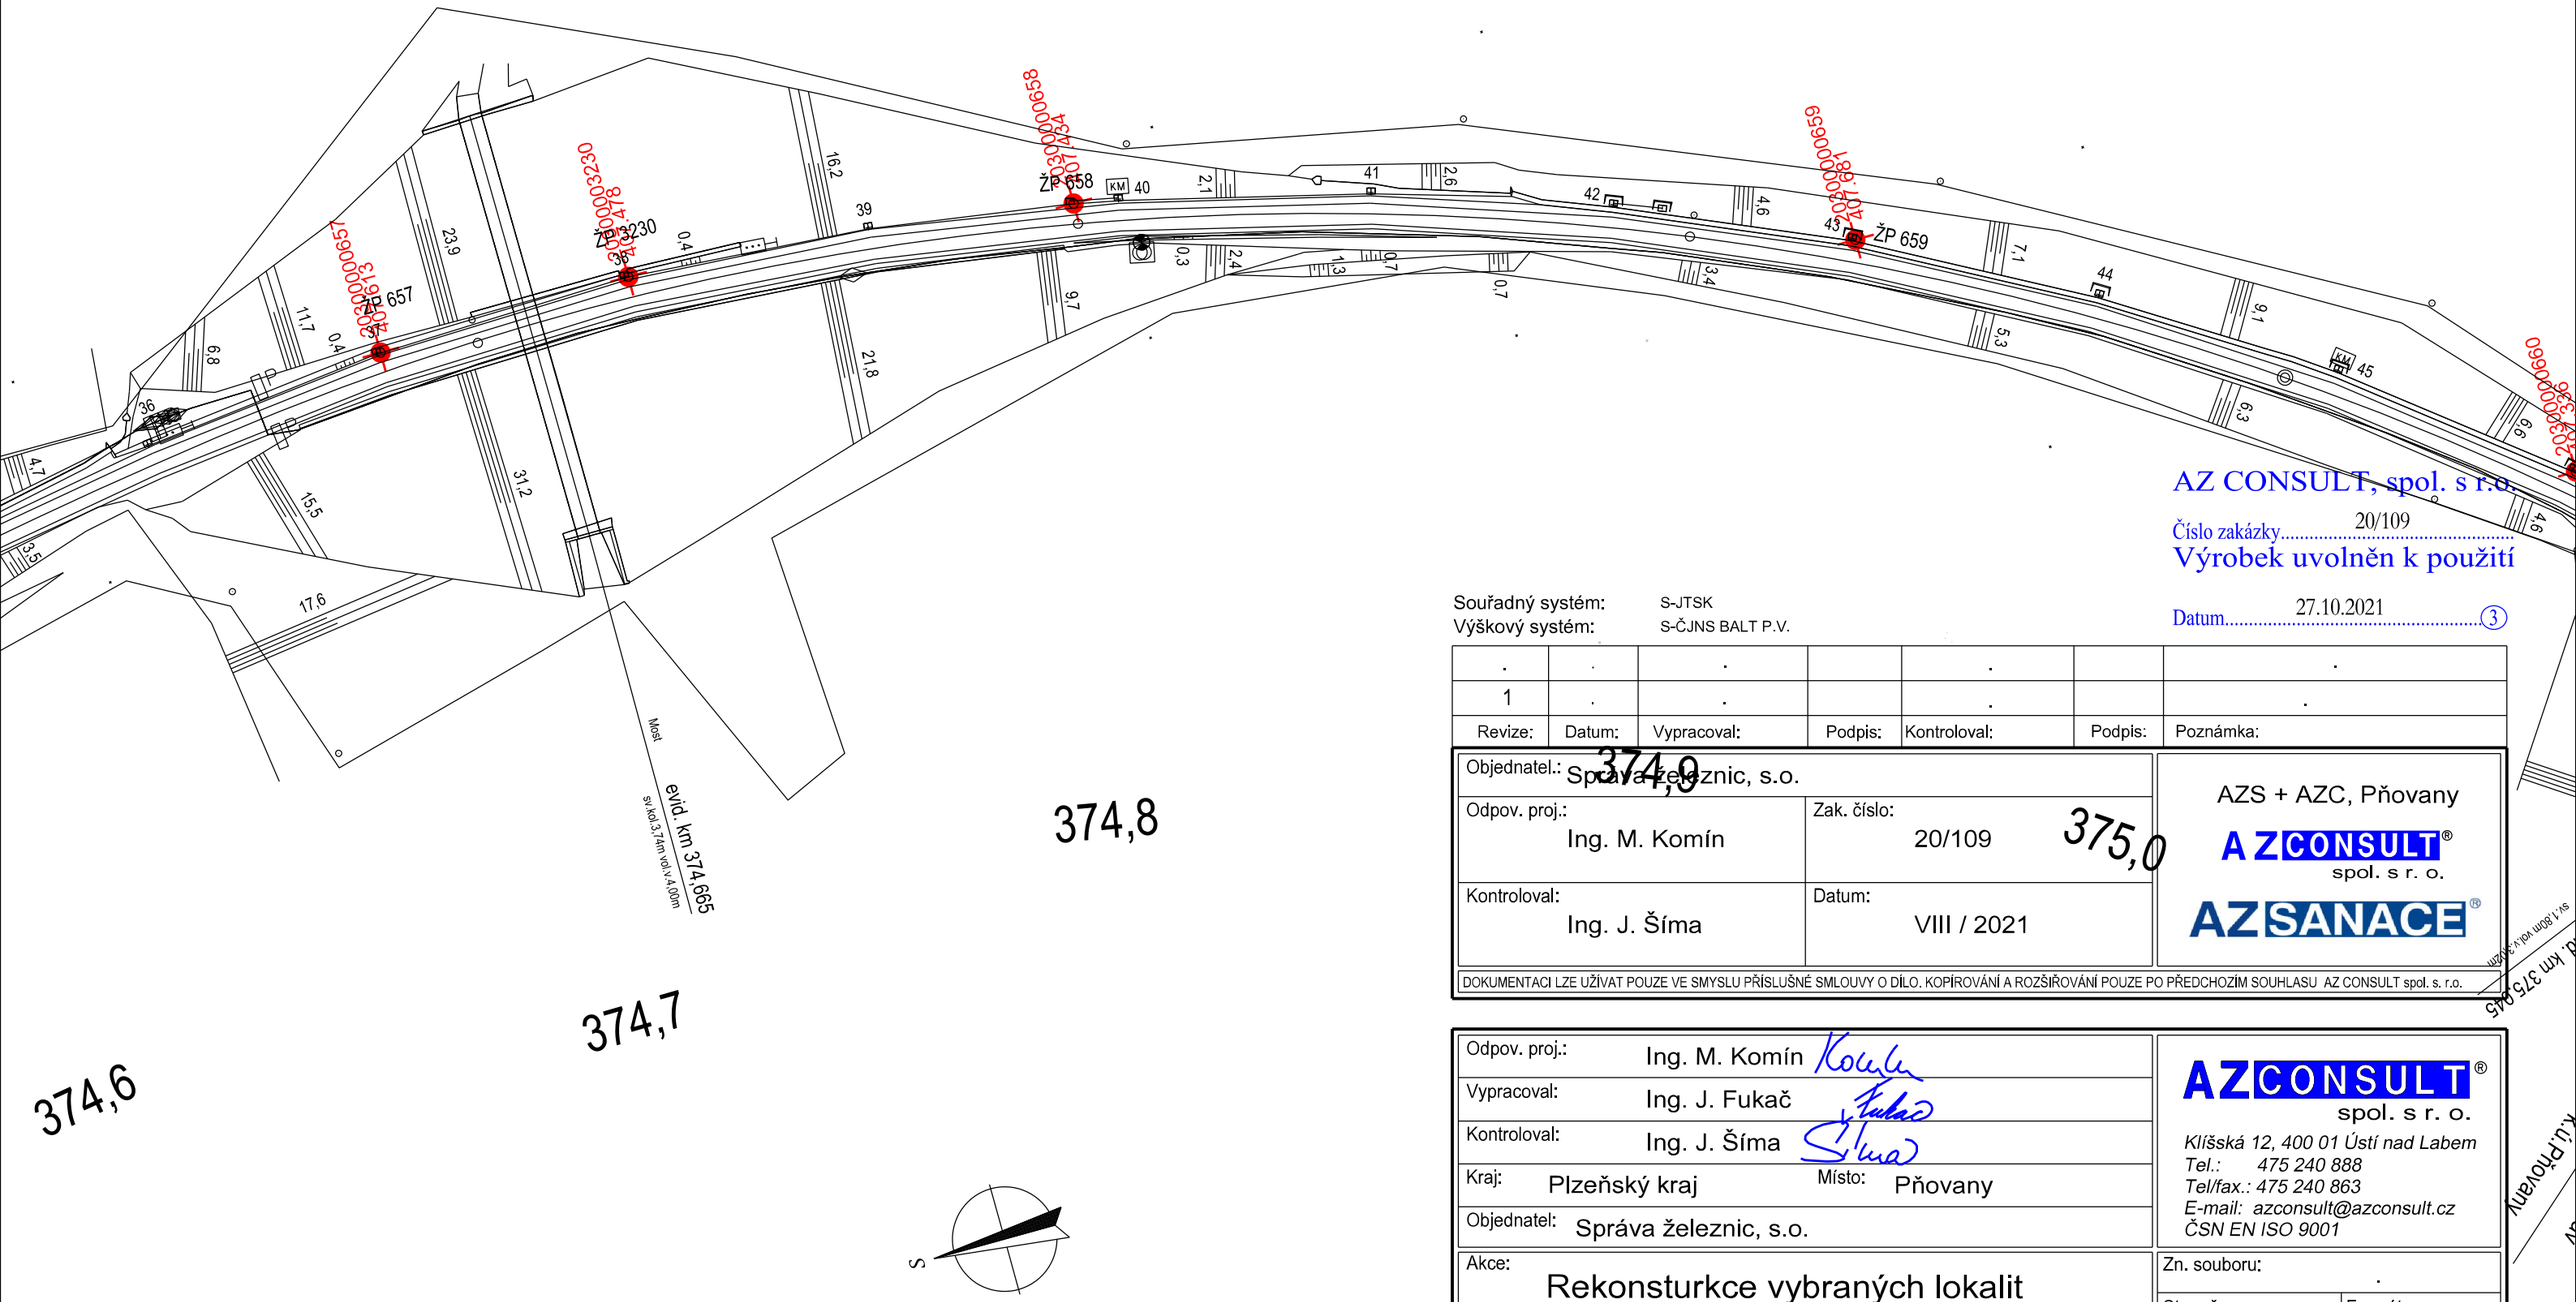

AZ CONSULT, spol. s r.o.

Číslo zakázky 20/109

Výrobek uvolněn k použití

Datum 27.10.2021 (3)

Souřadný systém: S-JTSK
Výškový systém: S-ČJNS BALT P.V.

.	.	.		.		.
1	.	.		.		.
Revize:	Datum:	Vypracoval:	Podpis:	Kontroloval:	Podpis:	Poznámka:

Objednatel.: Správa železnic, s.o.

Odpov. proj.: Ing. M. Komín

Zak. číslo: 20/109

Kontroloval: Ing. J. Šíma

Datum: VIII / 2021

AZS + AZC, Přovany

AZ CONSULT® spol. s r. o.

AZ SANACE®

DOKUMENTACI LZE UŽÍVAT POUZE VE SMYSLU PŘÍSLUŠNÉ SMLOUVY O DÍLO. KOPÍROVÁNÍ A ROZŠIŘOVÁNÍ POUZE PO PŘEDCHOZÍM SOUHLASU AZ CONSULT spol. s r.o.

Odpov. proj.: Ing. M. Komín

Vypracoval: Ing. J. Fukač

Kontroloval: Ing. J. Šíma

Kraj: Plzeňský kraj Místo: Přovany

Objednatel: Správa železnic, s.o.

AZ CONSULT® spol. s r. o.
Klíšská 12, 400 01 Ústí nad Labem
Tel.: 475 240 888
Tel/fax.: 475 240 863
E-mail: azconsult@azconsult.cz
ČSN EN ISO 9001

Akce: Rekonsturkce vybraných lokalit železničního spodku v úseku Přovany – Mariánské Lázně trati Plzeň - Cheb

Objekt: SO 01 - 2A km 374,650 - 374,800

Výkres: Vytyčovací body ŽBP

Zn. souboru: .

Stupeň: DUSP Formát: 2 x A4

Č. zak.: 20/109 Č. paré :

Datum: IX / 2021

Měřítko: 1 : 1000 Č. přílohy: 2A.I.3.1

DOKUMENTACI LZE UŽÍVAT POUZE VE SMYSLU PŘÍSLUŠNÉ SMLOUVY O DÍLO. KOPÍROVÁNÍ A ROZŠIŘOVÁNÍ POUZE PO PŘEDCHOZÍM SOUHLASU AZ CONSULT spol. s r.o.