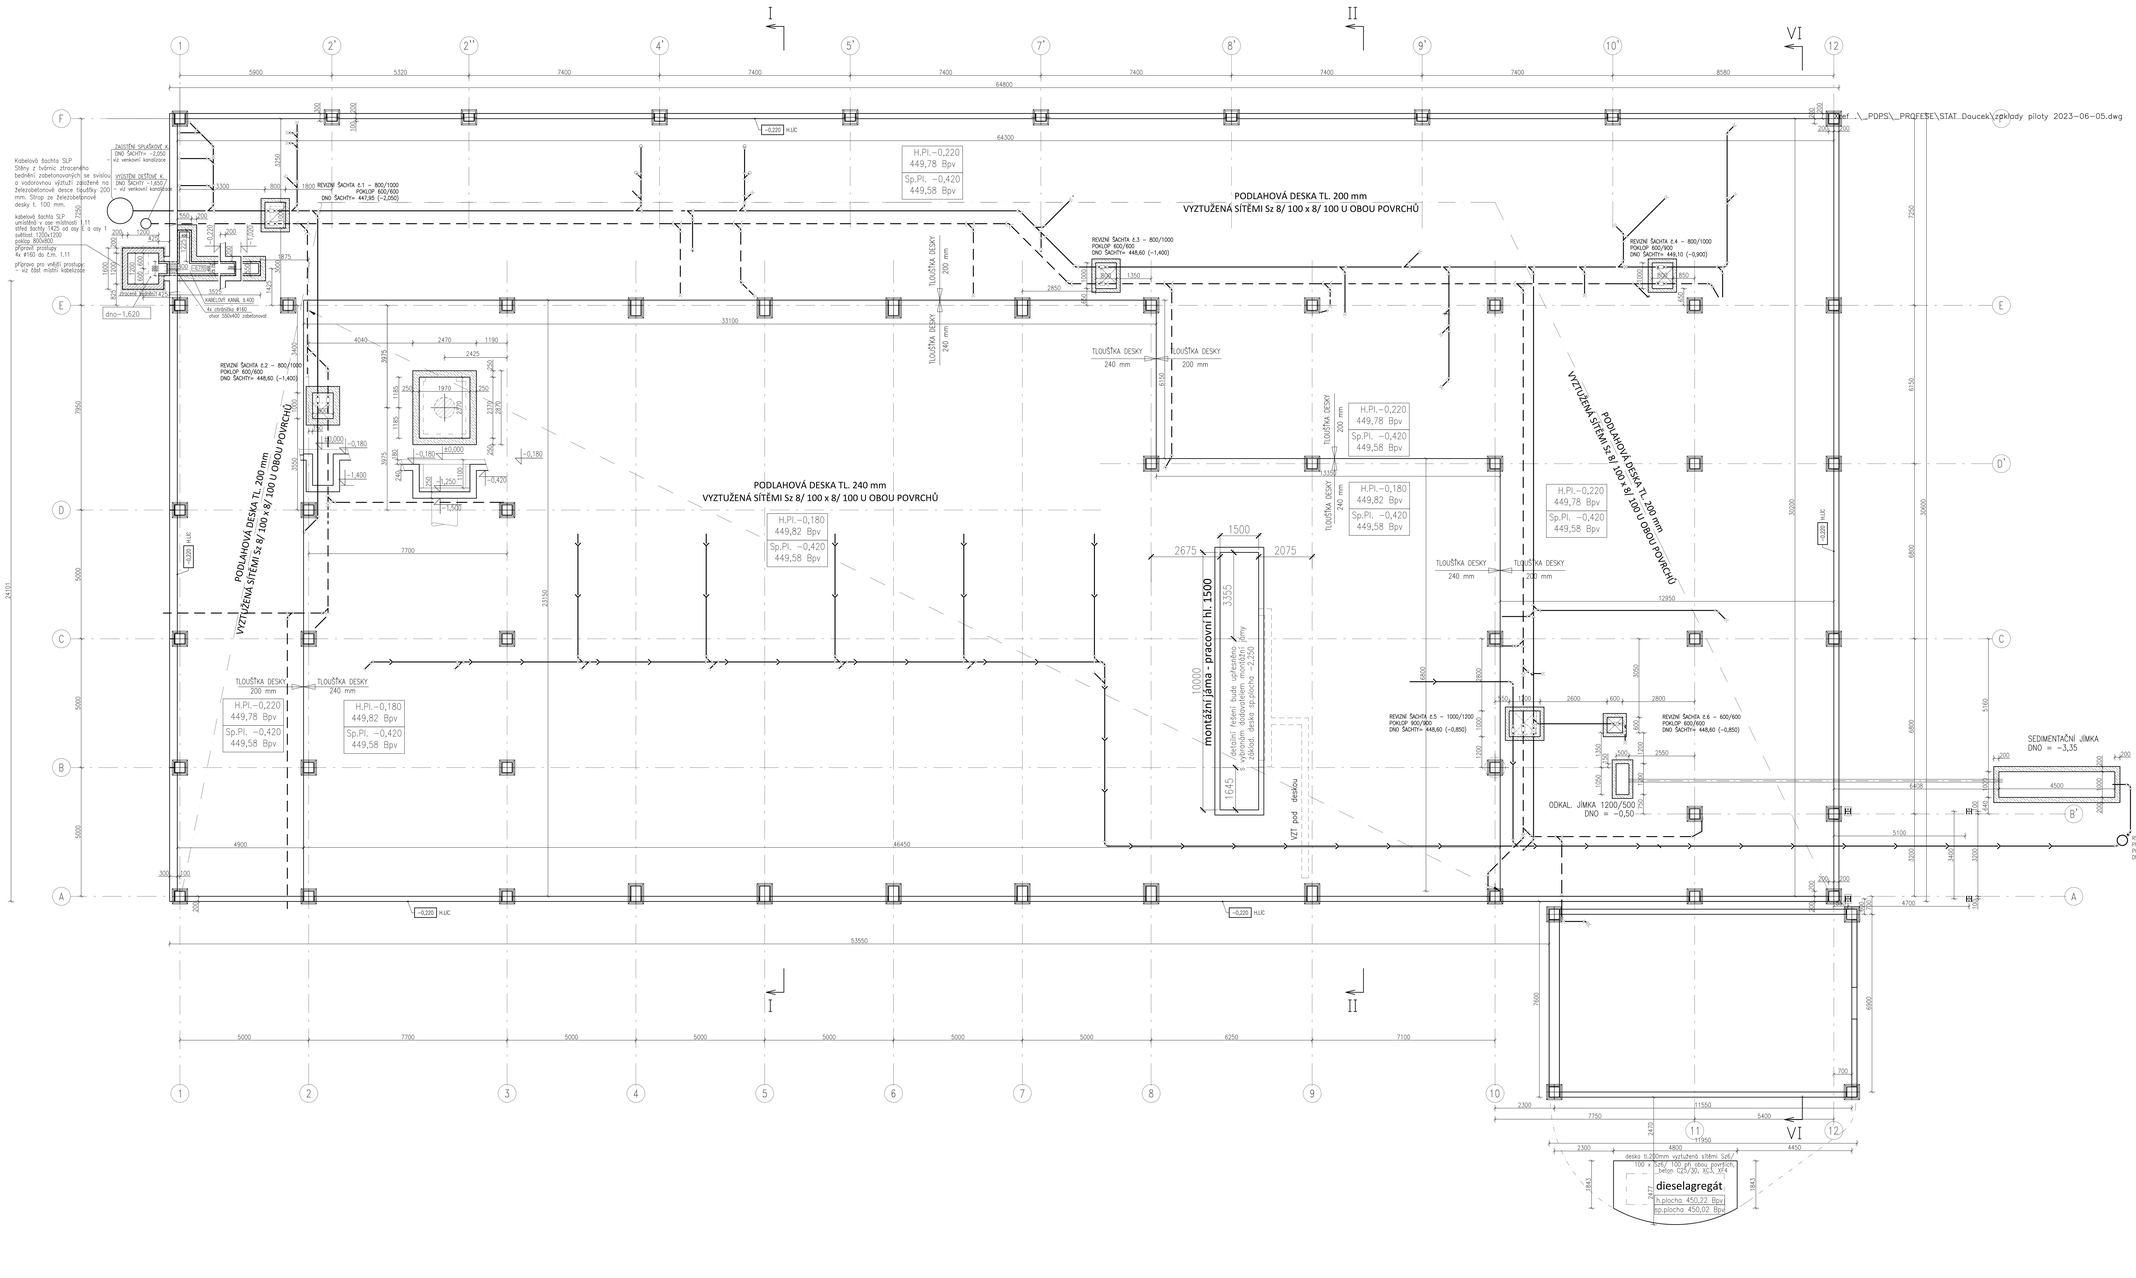

POZNÁMKY

revizní šachty kanalizace
provedení z vodostavebního betonu
stěny a dno tl. 250mm
podrobněji ve statické části: 2.002 Základy - prahy

prohlubeň výtahové šachty a šachta slaboproudu
provedena klasicky s hydroizolací a přizdívkou
podrobněji ve statické části: 2.002 Základy - prahy

Materiálové řešení
podrobněji ve statické části: 2.002 Základy - prahy

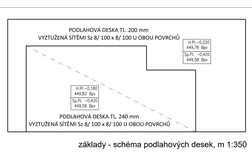

základy - schéma podlahových desek, m 1:350

Veškeré rozměry je nutné na stavbě ověřit dle skutečného provedení.
Stavba bude prováděl za pravidelného dozoru projektanta.
V případě nejasností, nebo pokud budou zjištěny odchylky skutečnosti od PD, budou práce zastaveny a nové vyjádřeném projektant, který navrhne další postup prací.

± 0,000 = 450,000 Bpv

Ministerstvo dopravy
Státní fond dopravní infrastruktury

Správa železnic, státní organizace
Dlážděná 1003/7, 110 00 Praha 1

Stavební správa Stará
Sokolovská 1905/176, 190 00 Praha 9

SUDOP PRAHA a.s.
Olšanská 3643/1a, Žižkov, 130 80 Praha 3
T: +420 604 238 311
E: lubos.sobora@sudop.cz

Areál HZS Cheb
Vrázova ulice, k.ú. Cheb
parc.č. 1393/12, 1395/17, 1404/4

Hlavní objekt - Architektonicko-stavební řešení

Základy

Cheb [620919]

SO 09-72-01.01

2.002

1:50

08. 02. 2023