






EVROPSKÁ UNIE
Evropské strukturální a investiční fondy
Operační program Doprava


Ministerstvo dopravy
Státní fond dopravní
infrastruktury



Orientační schéma:		Razítko oprávněné osoby:	
		Podpis:	Datum:
Revize:	Datum:	Popis:	Kontroloval:
			Ing. arch. Luboš Sejkora
Stavebník/Investor:	Správa železnic, státní organizace		
Adresa:	Dlážděná 1003/7, 110 00 Praha 1		
Zástupce investora:	Stavební správa západ		
Adresa:	Sokolovská 1995/278, 190 00 Praha 9		
			
Zhotovitel stavby:	SUDOP PRAHA a.s.		
Adresa:	Olšanská 2643/1a, Žižkov, 130 80 Praha 3		
Kontakt:	T: +420 604 236 211 E: lubos.sejkora@ipsumcz.cz		
			
Zhotovitel objektu:	SUDOP PRAHA a.s.		
Adresa:	Olšanská 2643/1a, Žižkov, 130 80 Praha 3		
Kontakt:	T: +420 604 236 211 E: lubos.sejkora@ipsumcz.cz		
			
Hlavní projektant (HIP):	Specialista:	Odpovědný projektant:	Zpracovatel:
Ing.arch. Luboš Sejkora	Ing. Milan Šafář	Ing. Jan Mixa	Ing. Milan Šafář
Název stavby/akce:	Areál HZS Cheb Vrázova ulice, k.ú. Cheb parc.č. 1393/12, 1399/17, 1404/4		Označení (S-kód): S631900075
			Označení zhotovitele: 20360200
Název části:	Pozemní stavební objekty budov		Označení části: D.2.2.1.04
Název objektu:	Hlavní objekt - technika prostředí staveb Elektroinstalace - silnoproud		Označení objektu/komplexu: SO 09-72-01.04
Název přílohy:	Rozvaděč R1NP		Číslo přílohy: 2.410
Kraj:	Katastrální území:	TUDU:	Paré:
Karlovarský	Cheb [620919]		
Dokumentace:			
Stupeň dokumentace:	Datum zpracování:		
PDPS	28.02.2023		
S-kód:			
Stupeň dokumentace: Část: Objekt: Podobjekt: Příloha: Revize:			
1 2 

R1NP

TN-C-S 400 V/230 V 50Hz - L1, L2, L3, N, PE

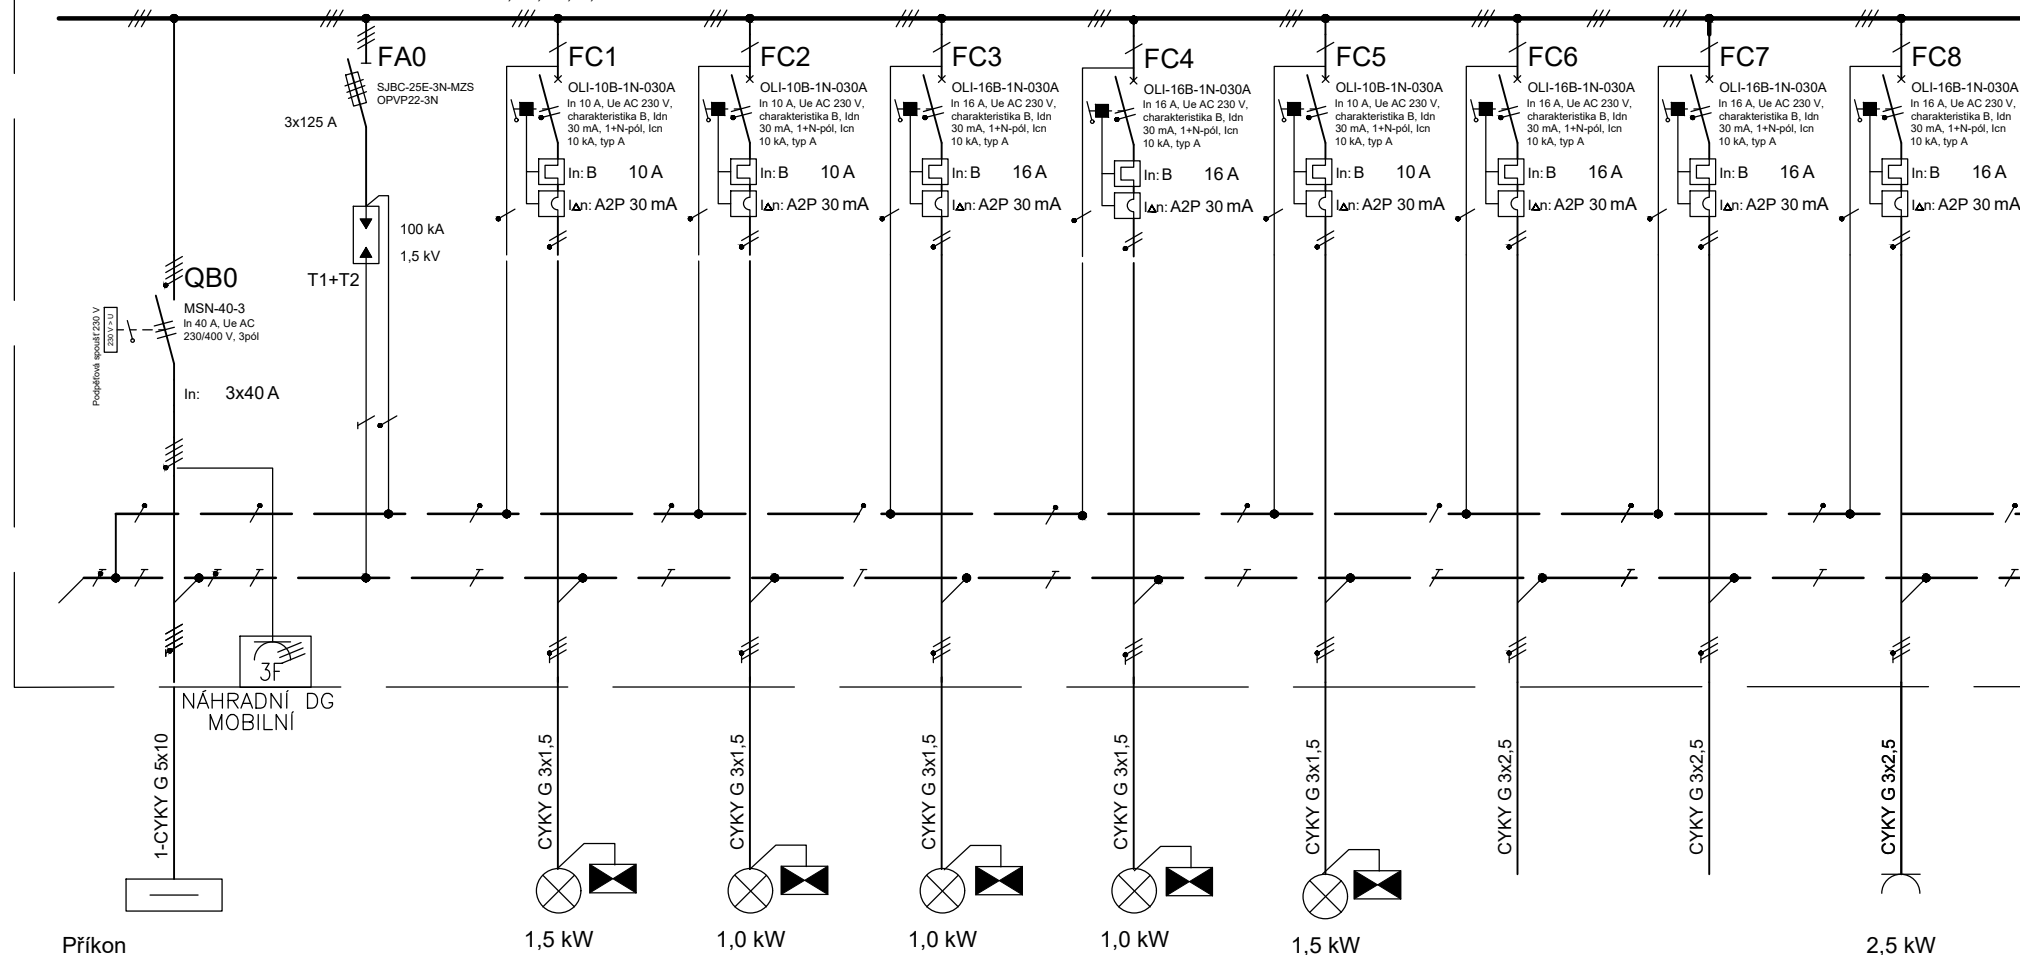

Příkonn

1,5 kW

1,0 kW

1,0 kW

1,0 kW

1,5 kW

2,5 kW

Číslo o. Popis

Přívod

↘ Osvětlení
m.č. 1.13 - 1.16

↘ Osvětlení
m.č. 1.8a, 1.8b, 1.9a

↘ Osvětlení
m.č. 1.17, 1.18a, 1.18b
m.č. 1.18c, 1.19


↘ Osvětlení
m.č. 1.20, 1.21, 1.22
m.č. 1.23, 1.25, 1.26
m.č. 1.27

↘ Osvětlení
m.č. 1.33 - 1.48

Rezerva

Rezerva

↘ SLP-6_PZTS
m.č. 1.21

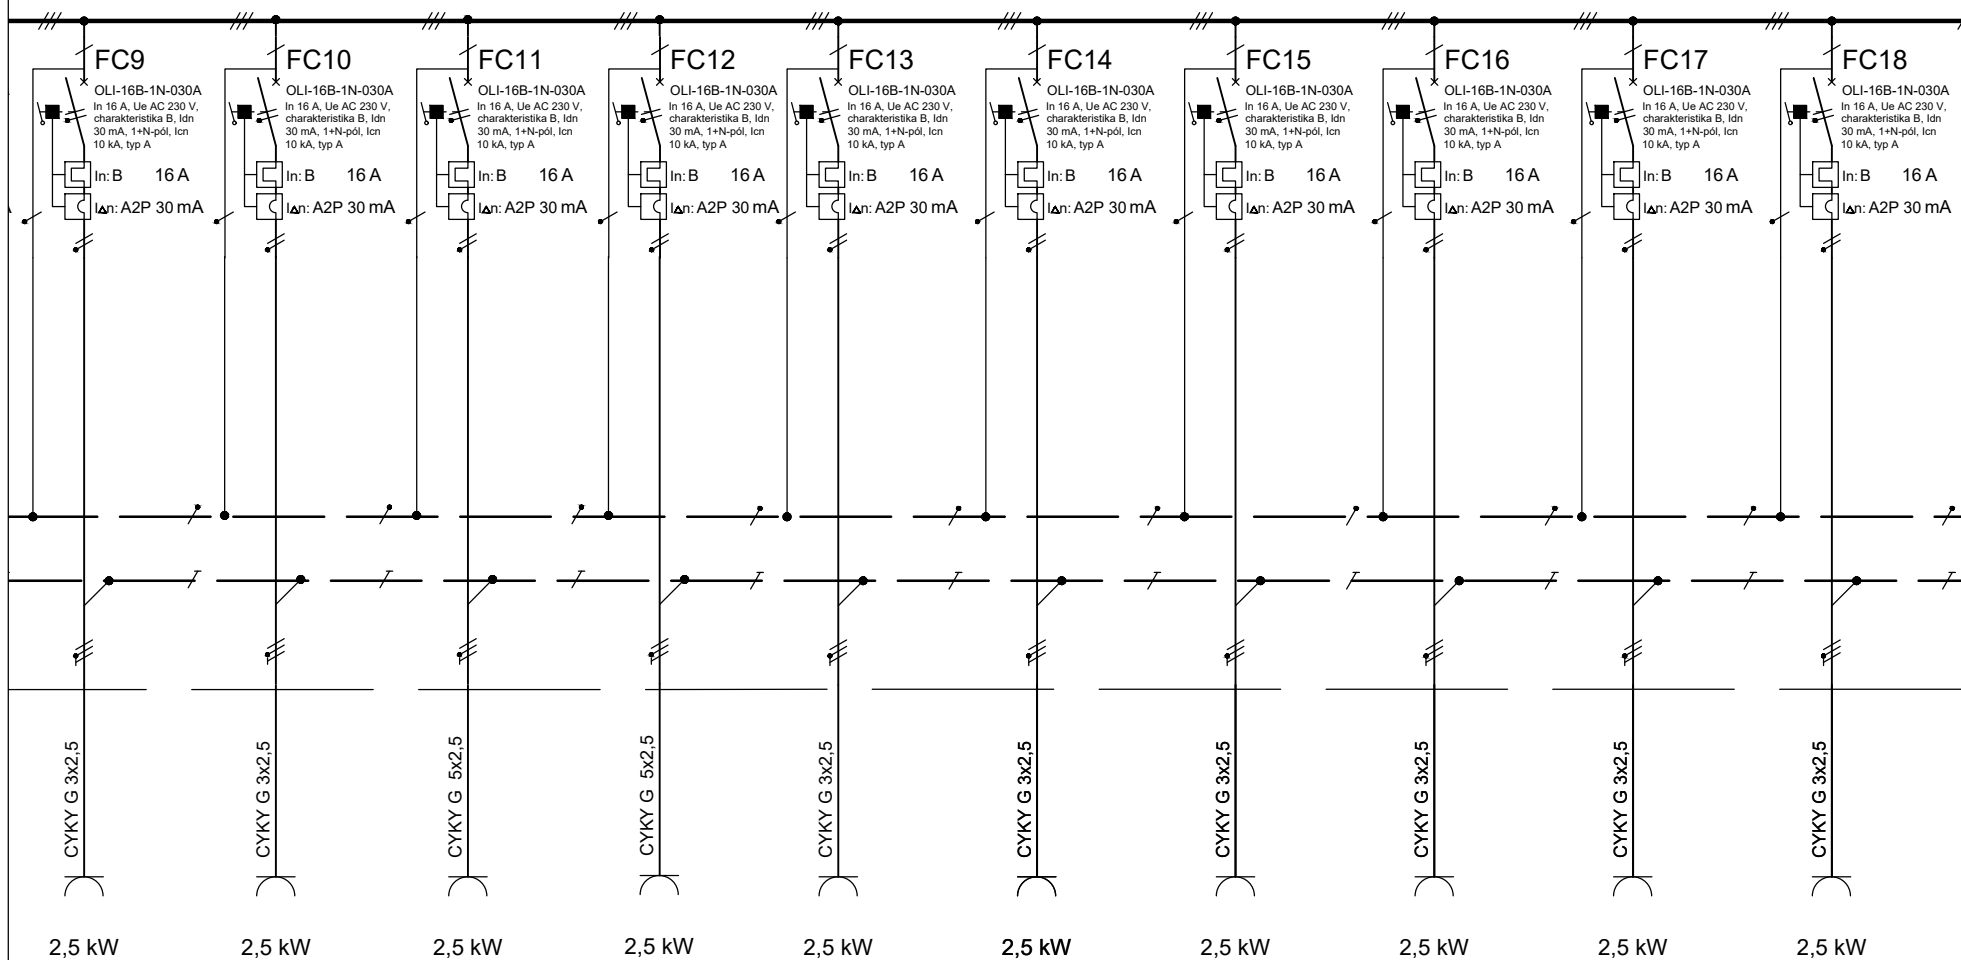

9 Zásuvky
m.č. 1.16

10 Zásuvky
m.č. 1.15

11 Zásuvky
m.č. 1.12, 1.13, 1.14b

12 Zásuvky
m.č. 1.08 - 1.10

13 Zásuvky
m.č. 1.17


14 Zásuvky
m.č. 1.18, a, 1.19


15 Zásuvky
m.č. 1.20, 1.21


16 Zásuvky
m.č. 1.21, 1.22


17 Zásuvky
m.č. 1.23

18 Zásuvky
m.č. 1.25

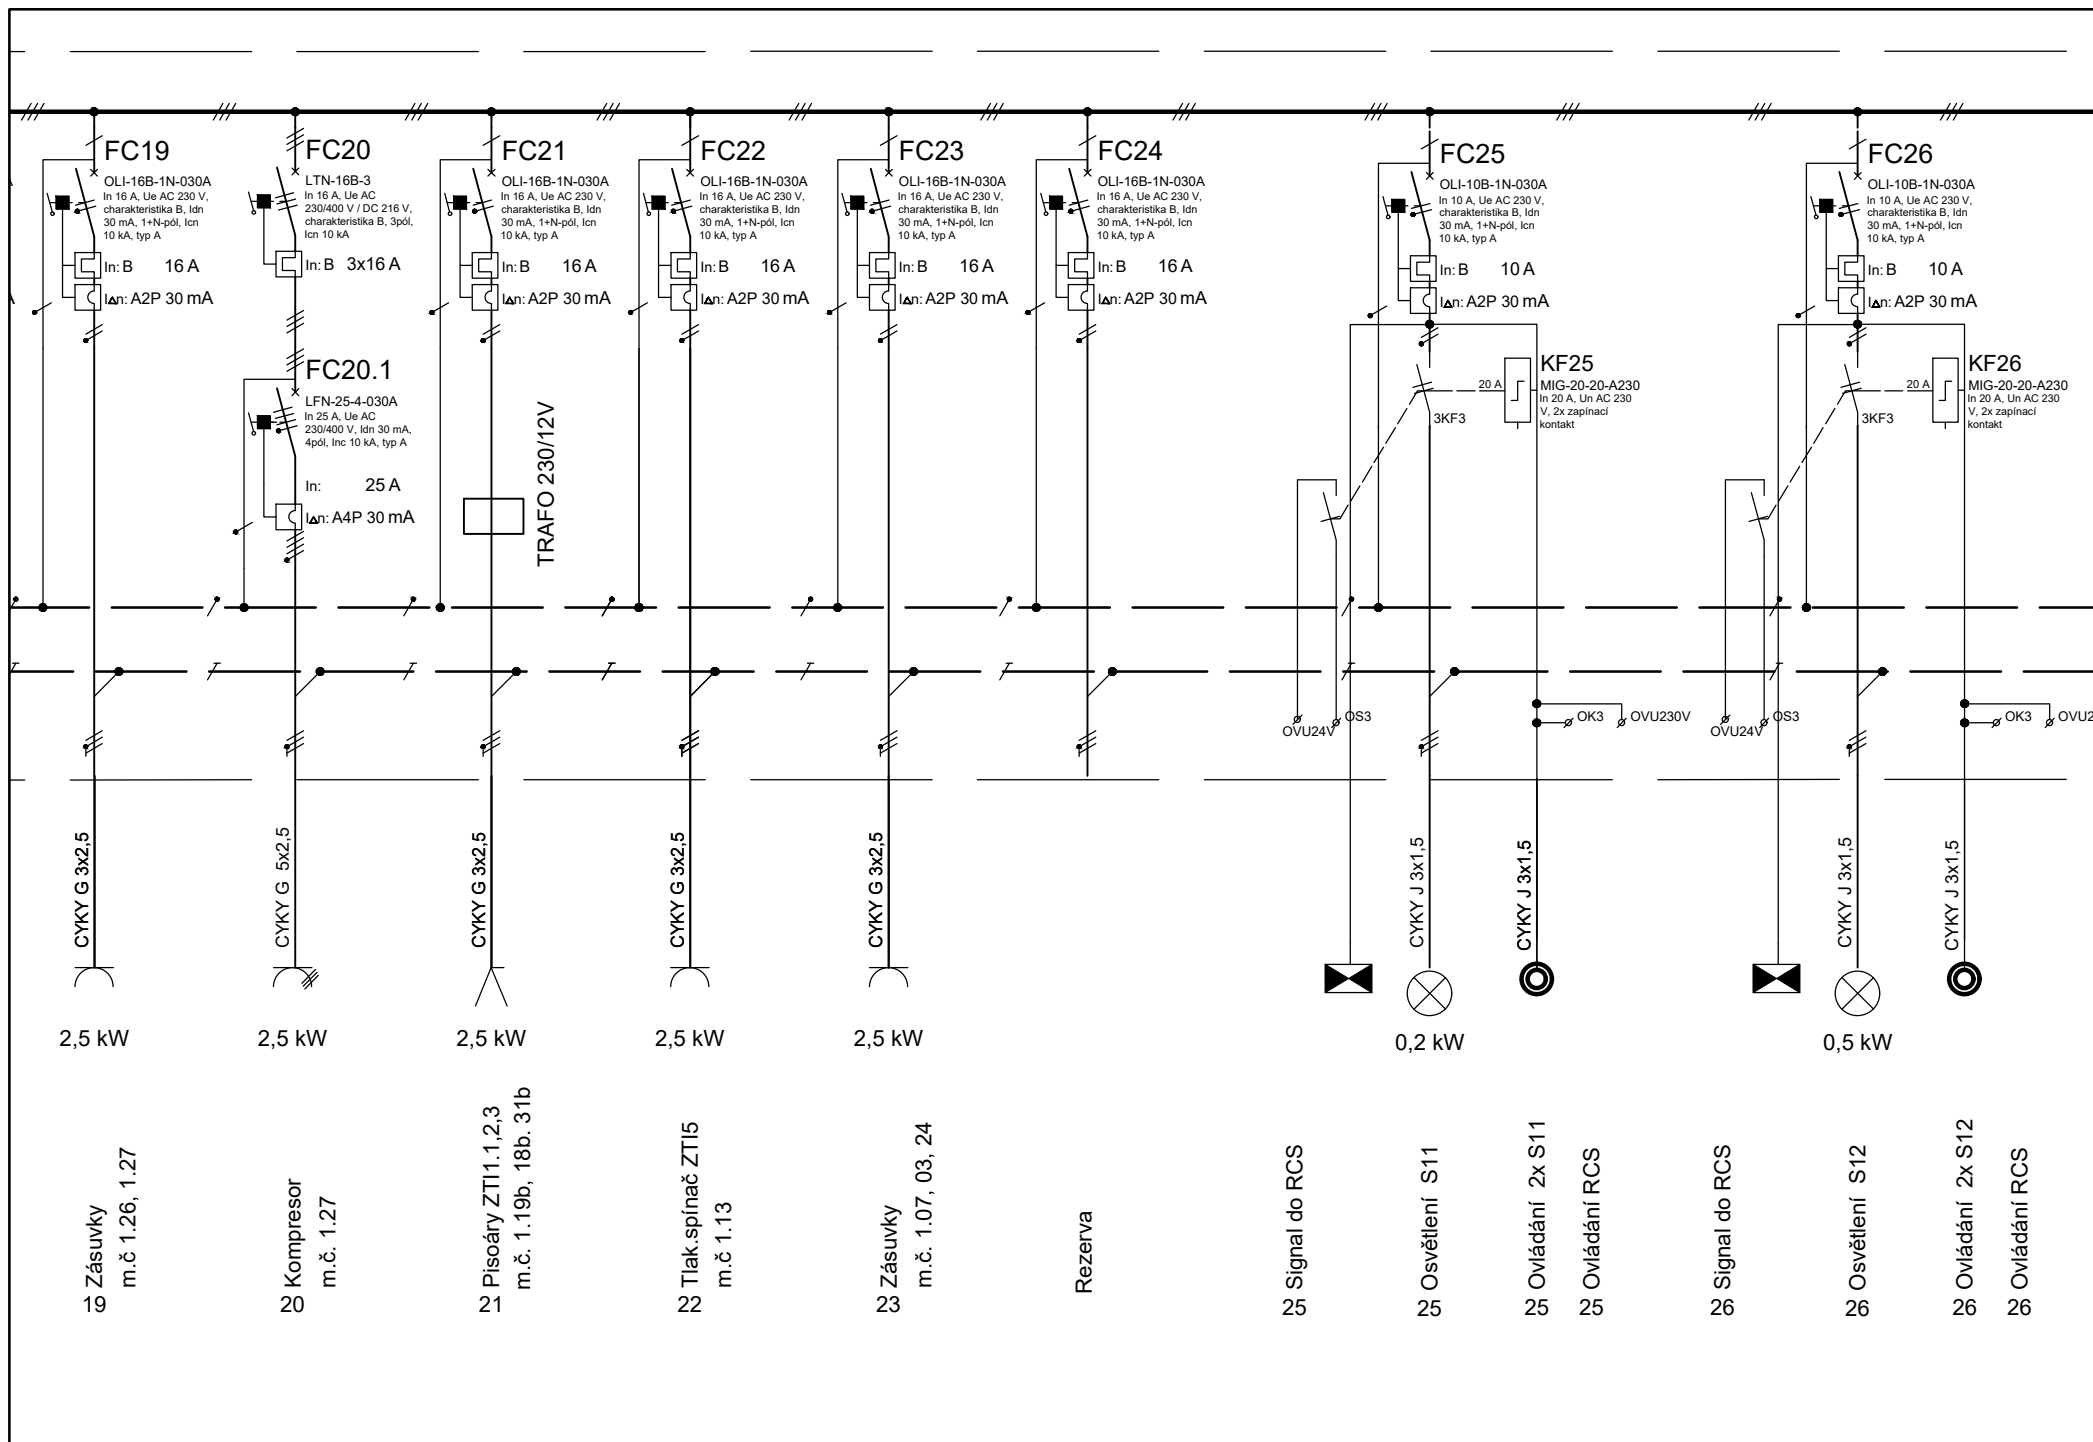

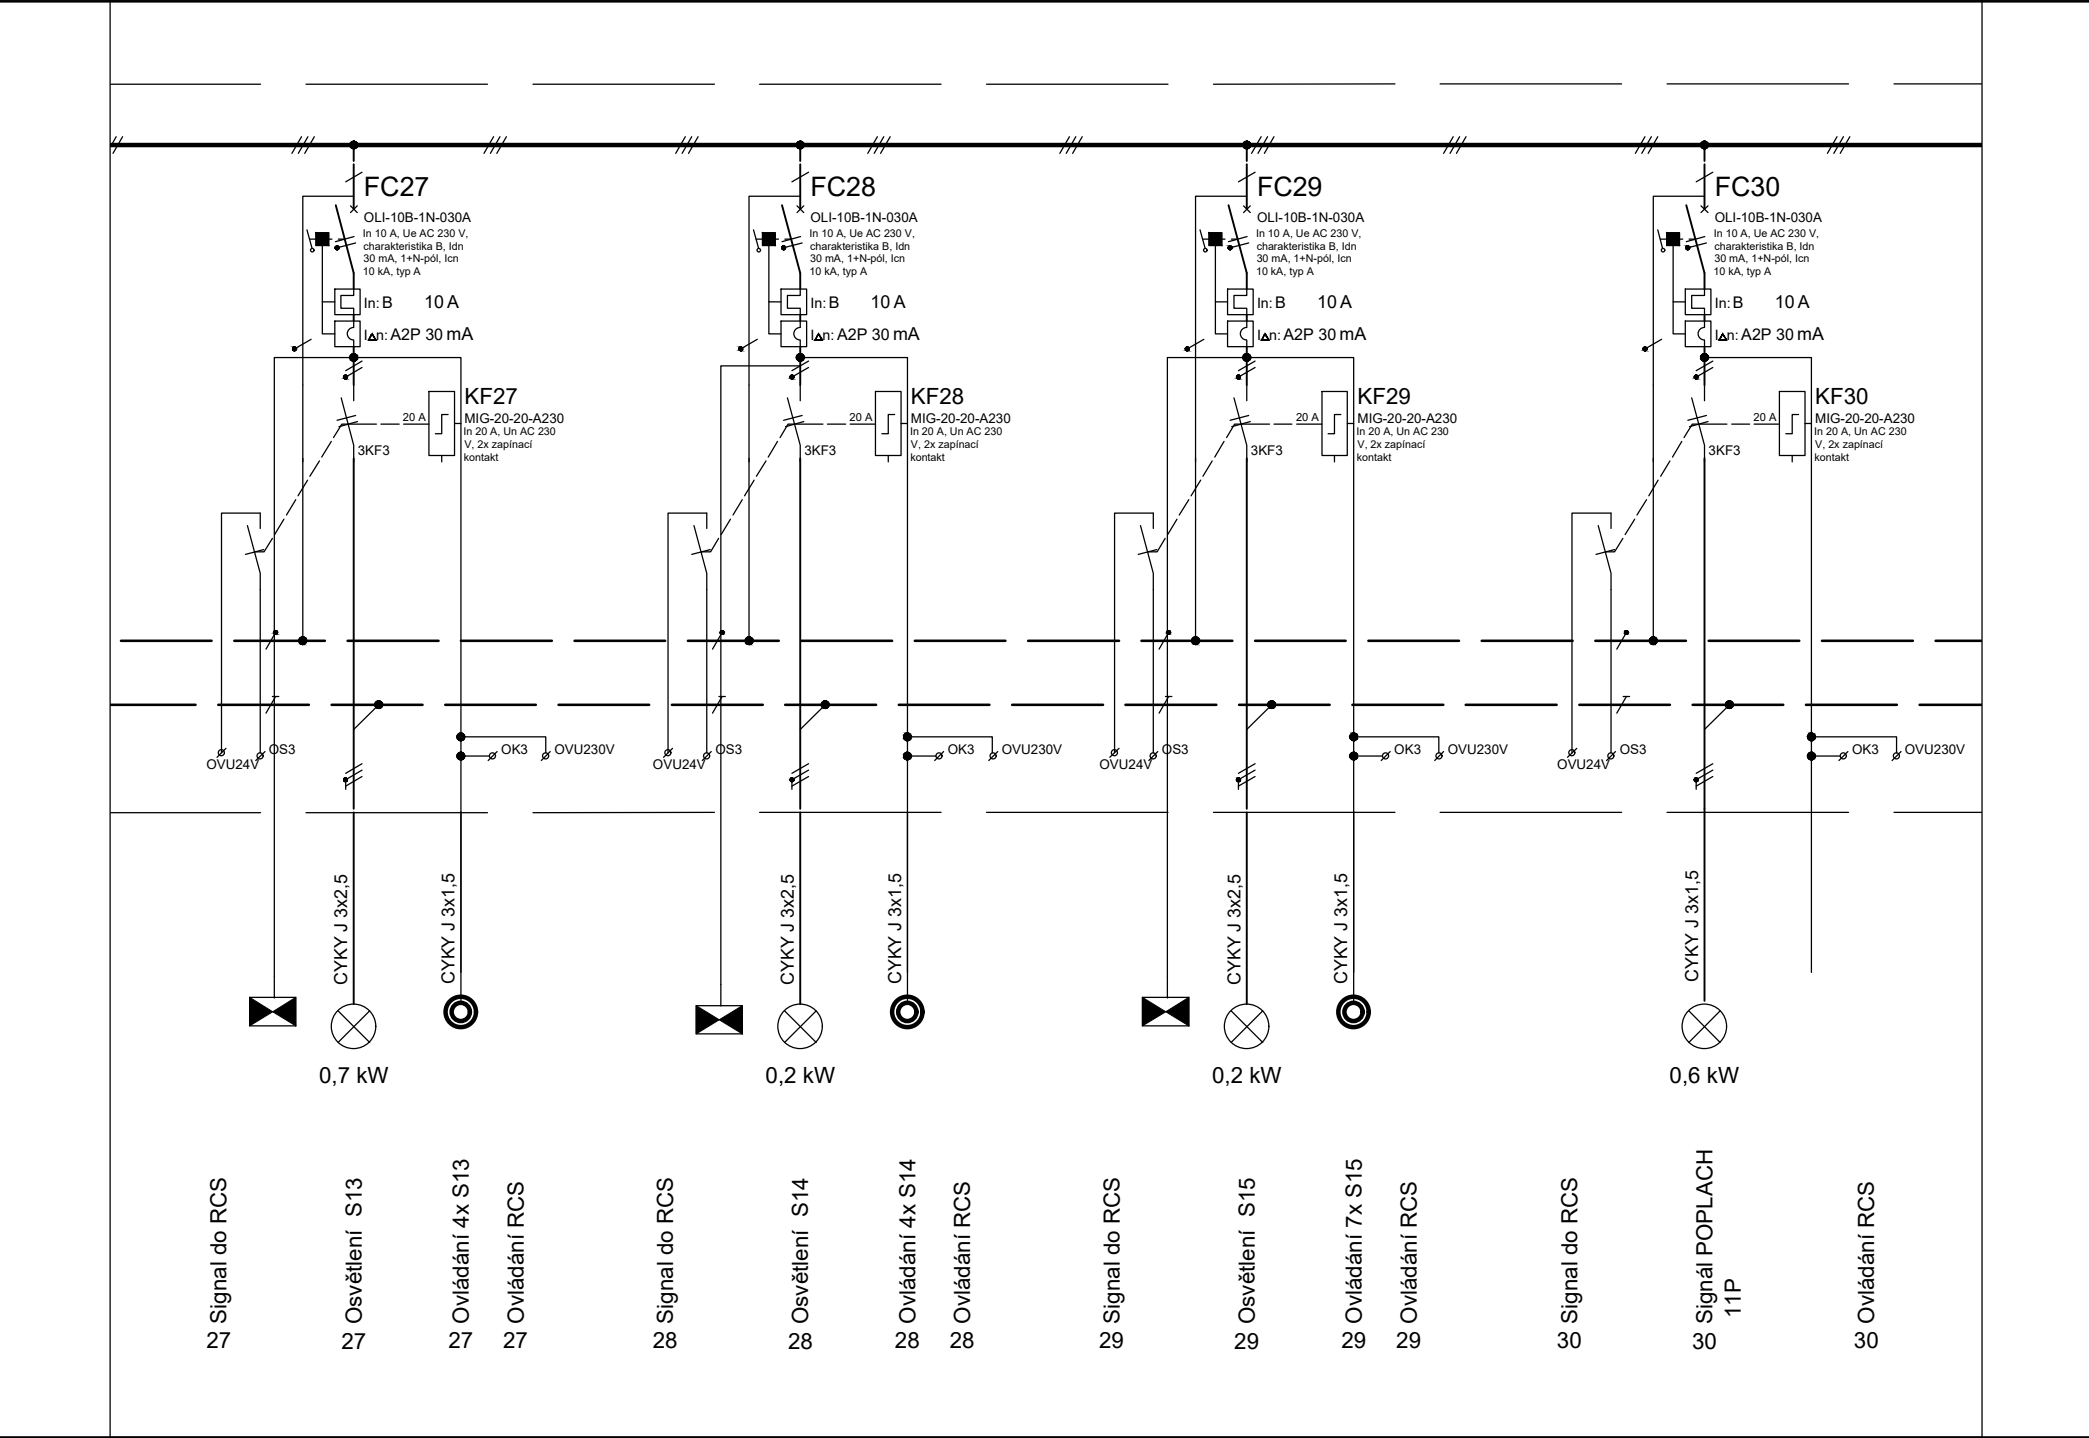

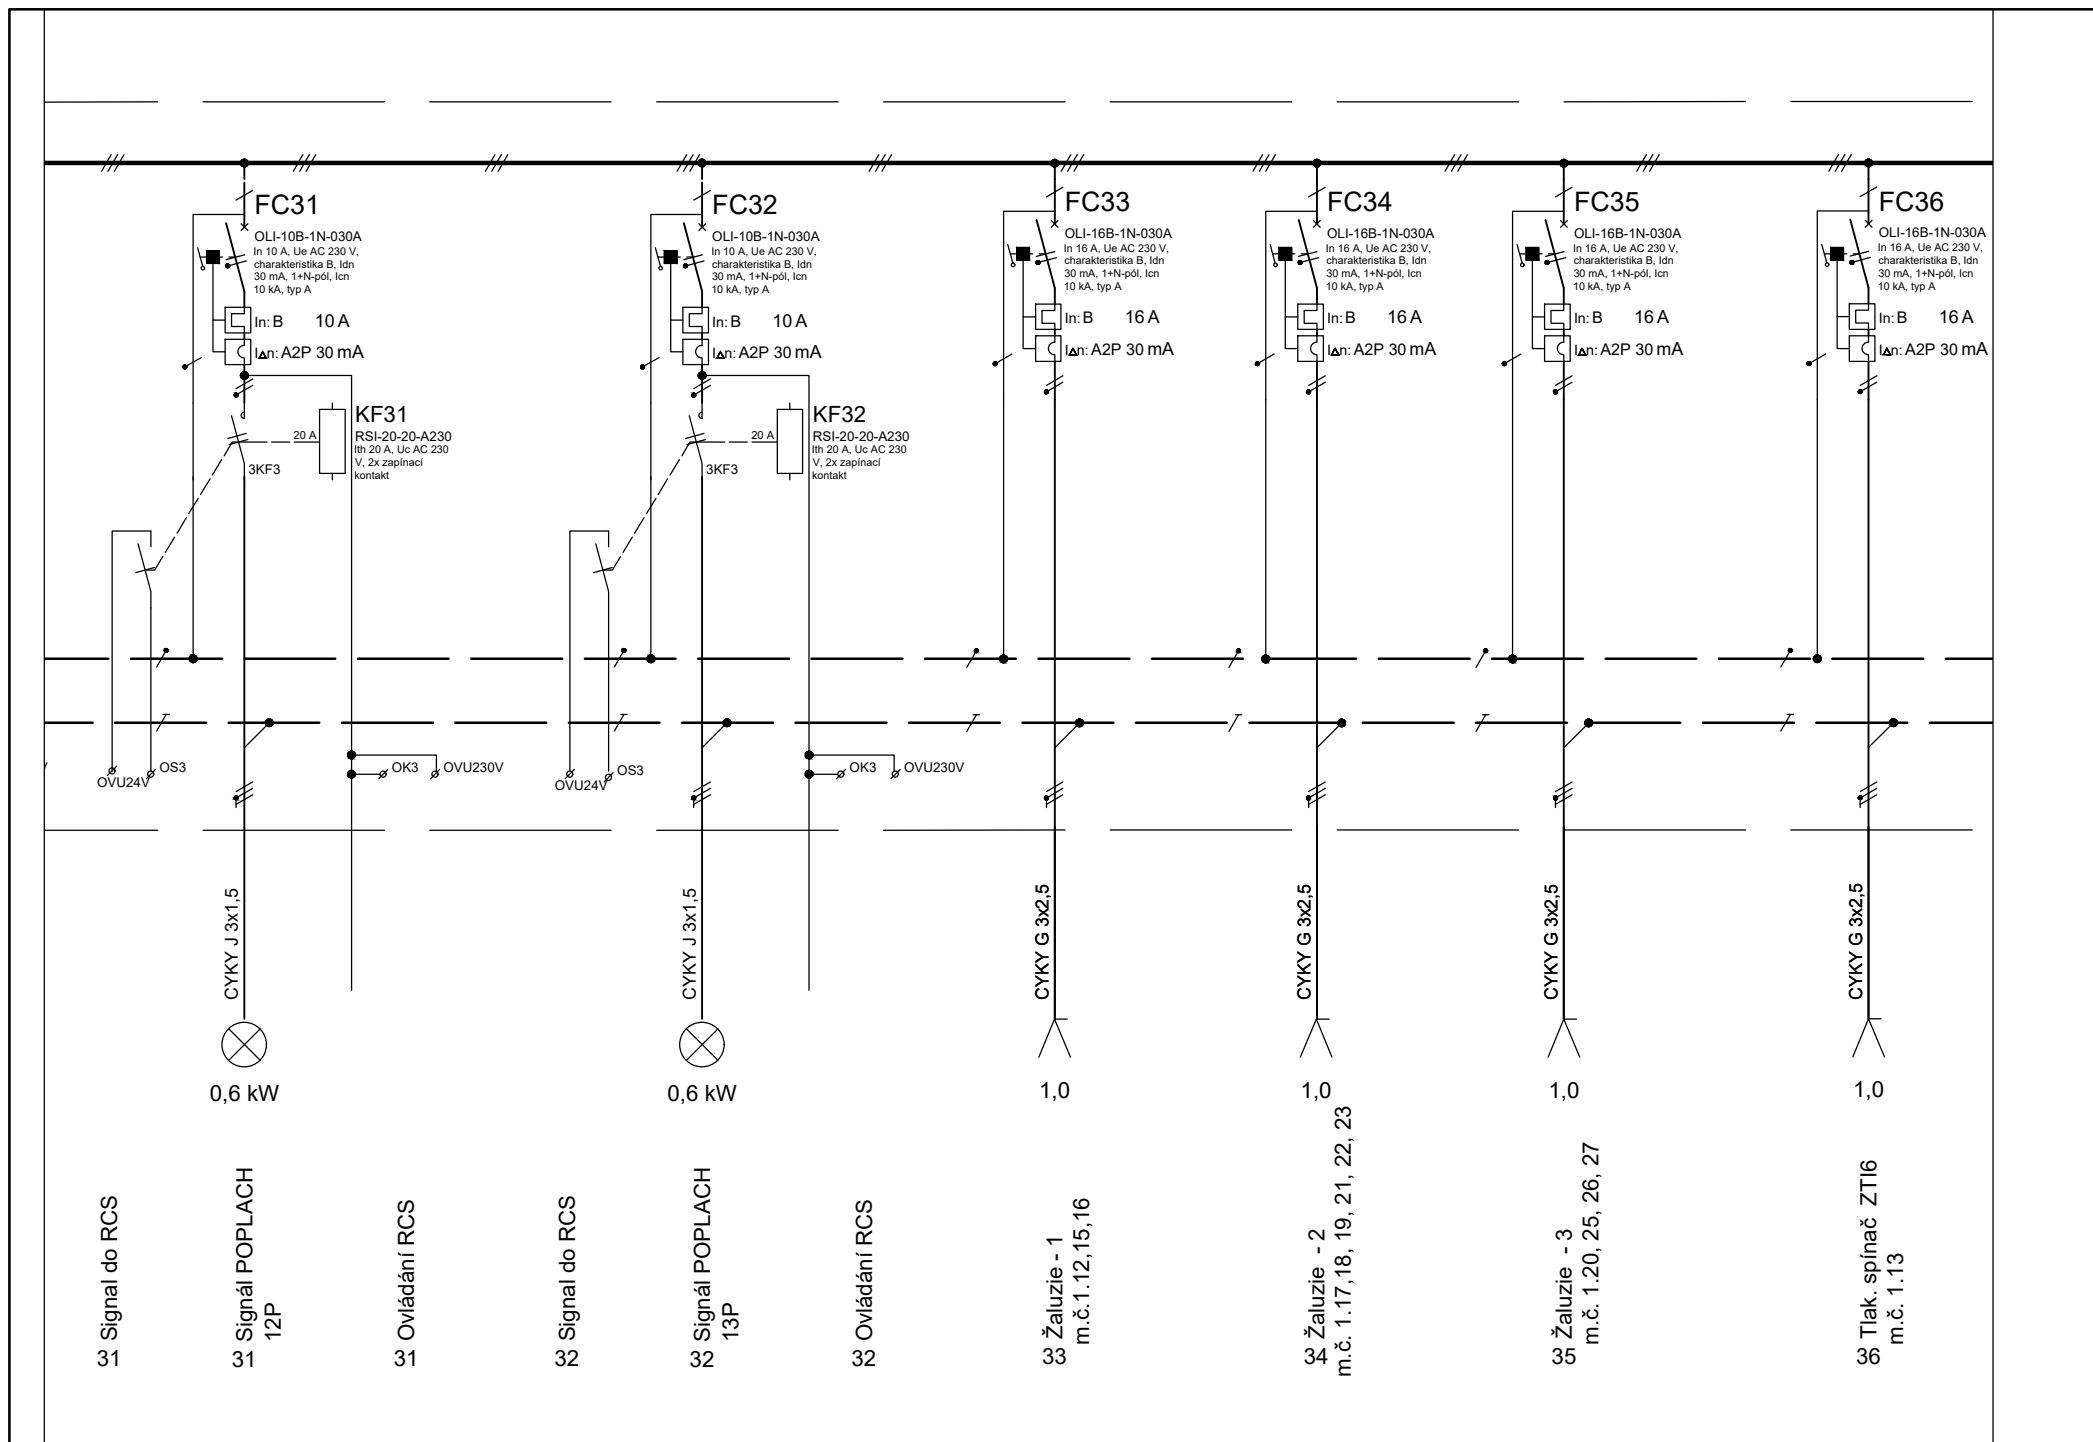

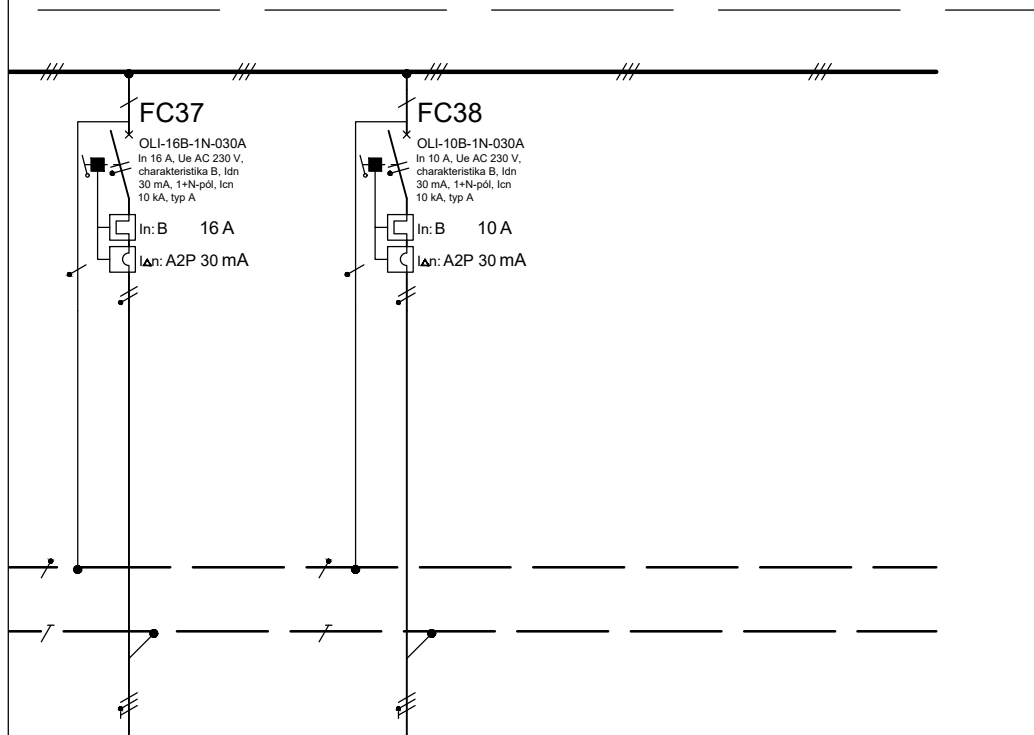

Rezerva

Rezerva

Rozvaděč:

DZ54-3511-EI30S

Výrobce skříně: XXX

Orientační rozměry v x š x h: 1750 x 714 x 147 mm