KOORDINAČNÍ VYTYČOVACÍ VÝKRES

M 1: 1000

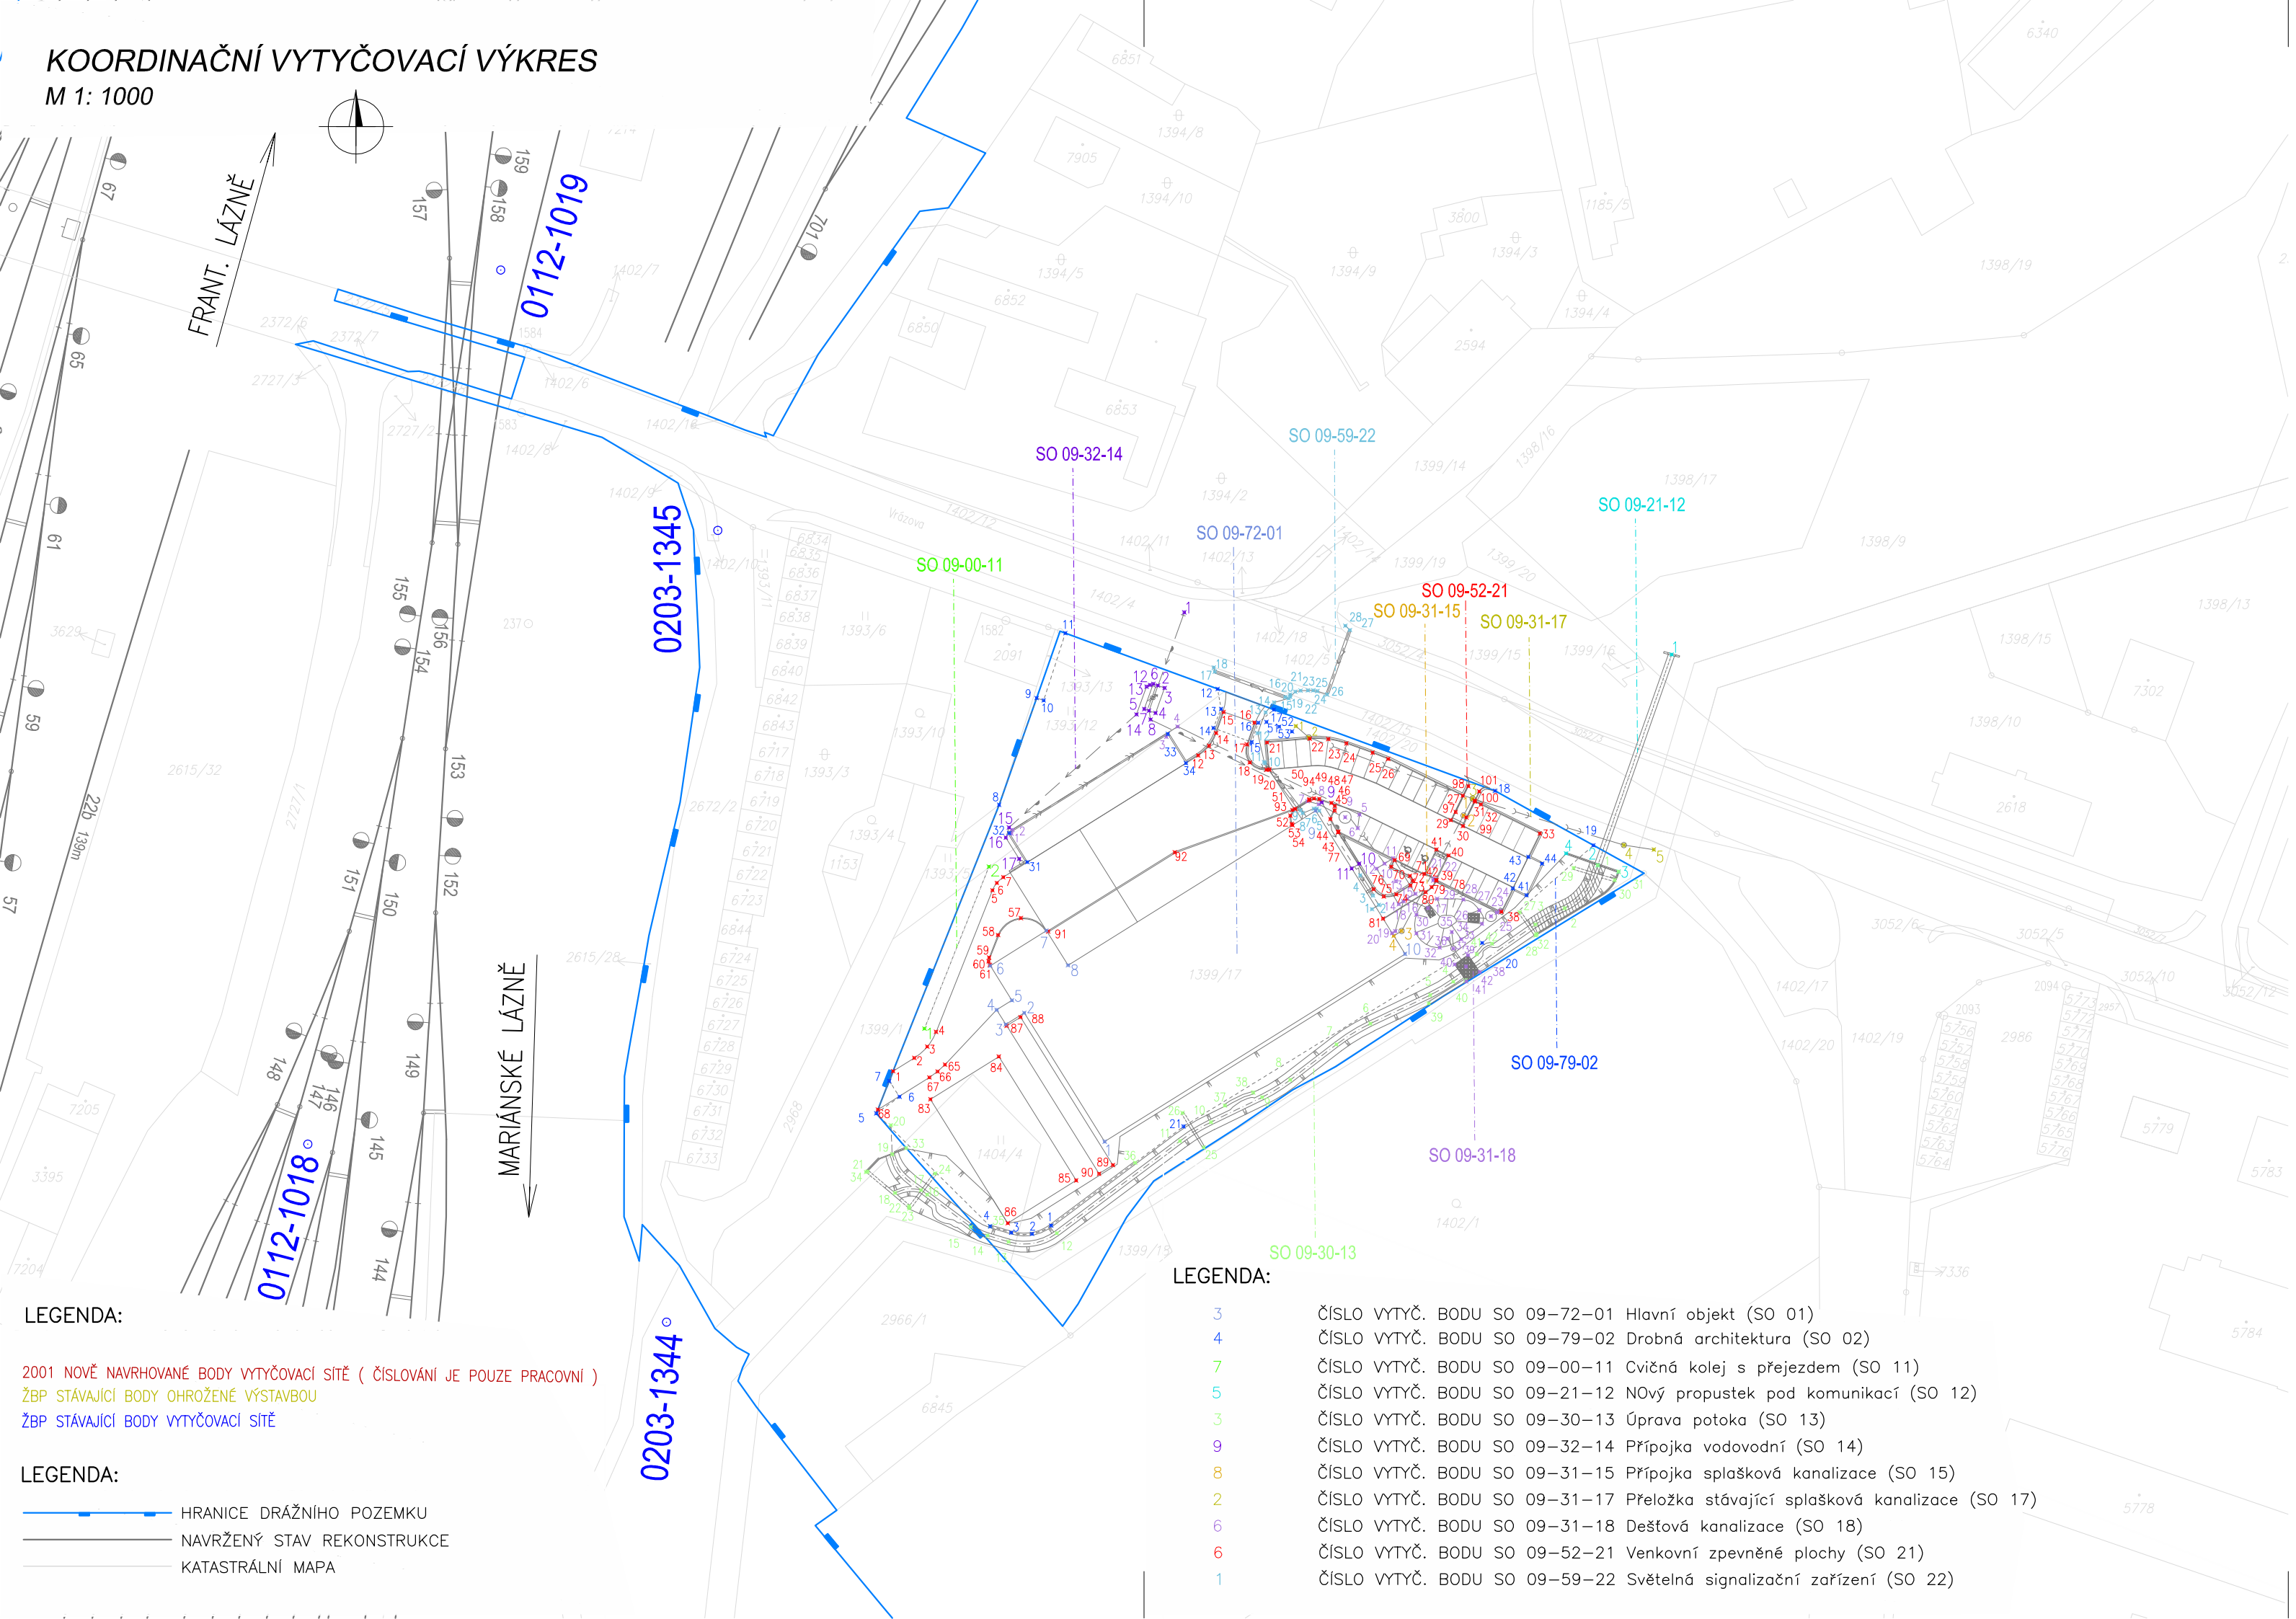

LEGENDA:

2001 NOVĚ NAVRHOVANÉ BODY VYTYČOVACÍ SÍTĚ (ČÍSLOVÁNÍ JE POUZE PRACOVNÍ)
ŽBP STÁVAJÍCÍ BODY OHROŽENÉ VÝSTAVBOU
ŽBP STÁVAJÍCÍ BODY VYTYČOVACÍ SÍTĚ

LEGENDA:

- HRANICE DRÁŽNÍHO POZEMKU
- NAVRŽENÝ STAV REKONSTRUKCE
- KATASTRÁLNÍ MAPA

LEGENDA:

3	ČÍSLO VYTYČ. BODU SO 09–72–01 Hlavní objekt (SO 01)
4	ČÍSLO VYTYČ. BODU SO 09–79–02 Drobná architektura (SO 02)
7	ČÍSLO VYTYČ. BODU SO 09–00–11 Cvičná kolej s přejezdem (SO 11)
5	ČÍSLO VYTYČ. BODU SO 09–21–12 NOvý propustek pod komunikací (SO 12)
3	ČÍSLO VYTYČ. BODU SO 09–30–13 Úprava potoka (SO 13)
9	ČÍSLO VYTYČ. BODU SO 09–32–14 Přípojka vodovodní (SO 14)
8	ČÍSLO VYTYČ. BODU SO 09–31–15 Přípojka splašková kanalizace (SO 15)
2	ČÍSLO VYTYČ. BODU SO 09–31–17 Přeložka stávající splašková kanalizace (SO 17)
6	ČÍSLO VYTYČ. BODU SO 09–31–18 Dešťová kanalizace (SO 18)
6	ČÍSLO VYTYČ. BODU SO 09–52–21 Venkovní zpevněné plochy (SO 21)
1	ČÍSLO VYTYČ. BODU SO 09–59–22 Světelná signalizační zařízení (SO 22)

EVROPSKÁ UNIE
Evropské strukturální a investiční fondy
Operační program Doprava

Ministerstvo dopravy
Státní fond dopravní infrastruktury

Orientační schéma:

Razítko oprávněné osoby:

Ing. Kristýna Přihodová
autorizovaný inženýr pro obor dopravní stavby
ČKAIT 0010 0000 0000 0000