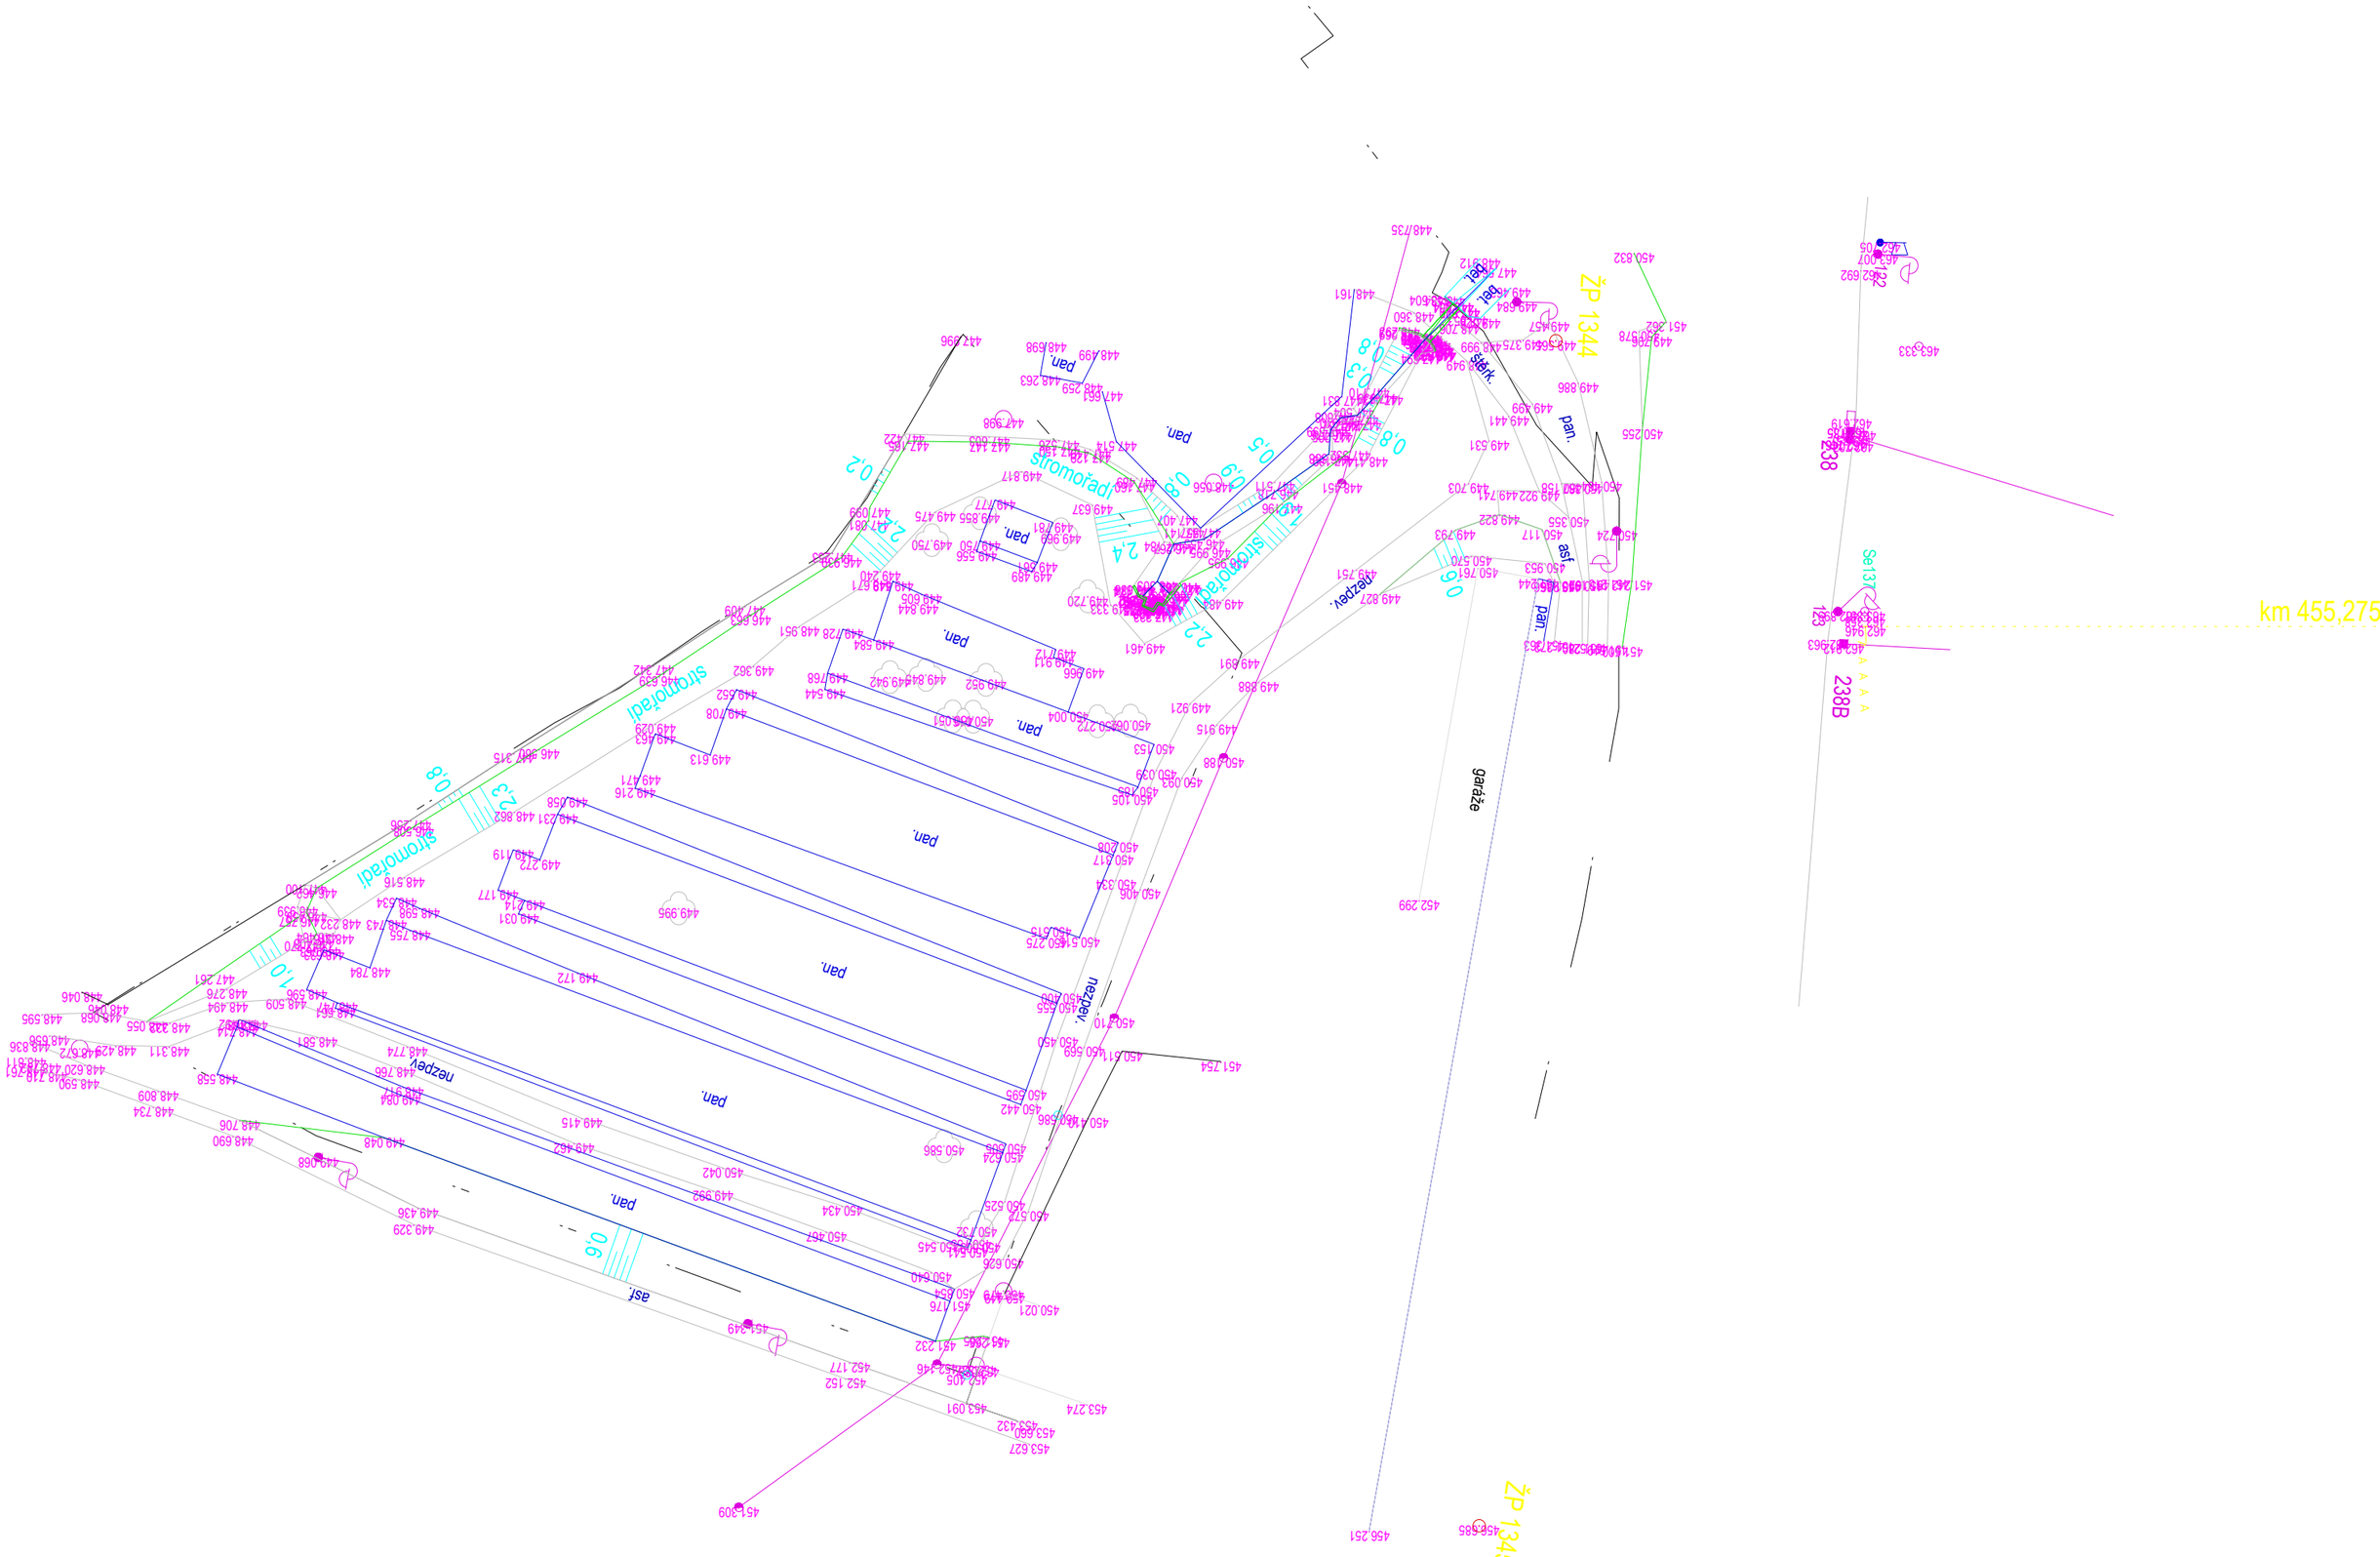
km 455,275
ŽP 1344
ŽP 1345
238
238B
stromořadí
pezpev.
pan.
asf.
zel.
garáže
0,8
0,3
0,5
0,9
2,4
0,2
2,2
0,6
2,3
1,0