
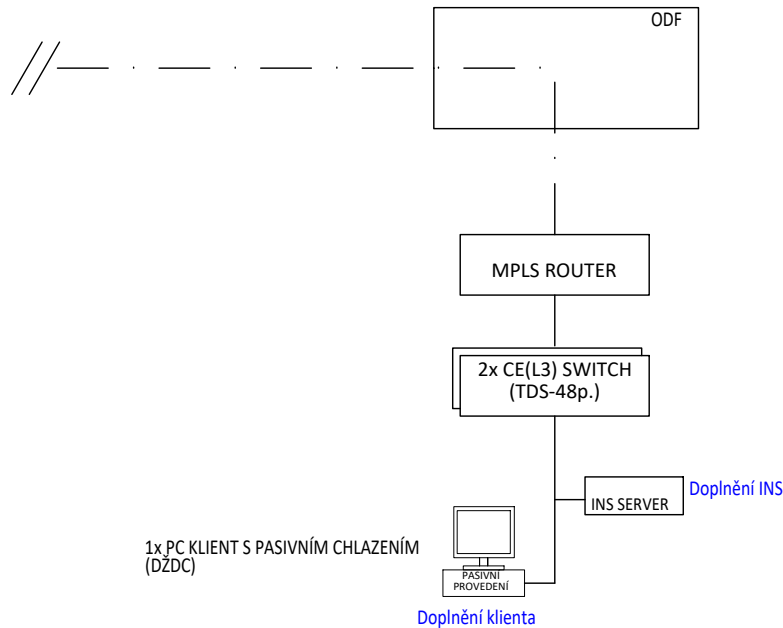
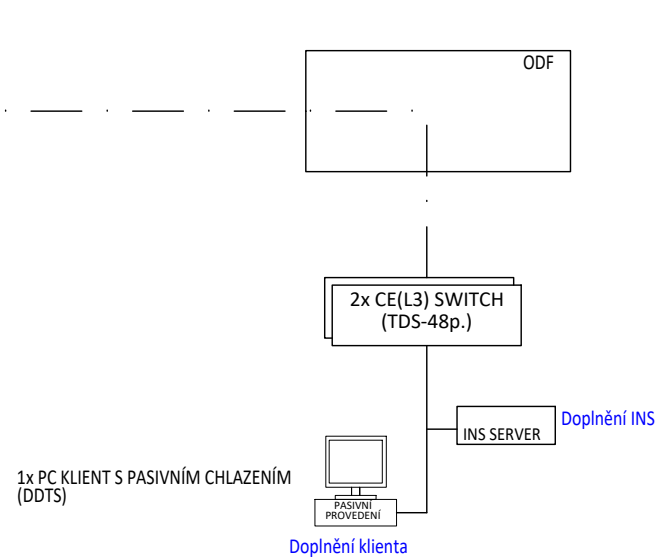
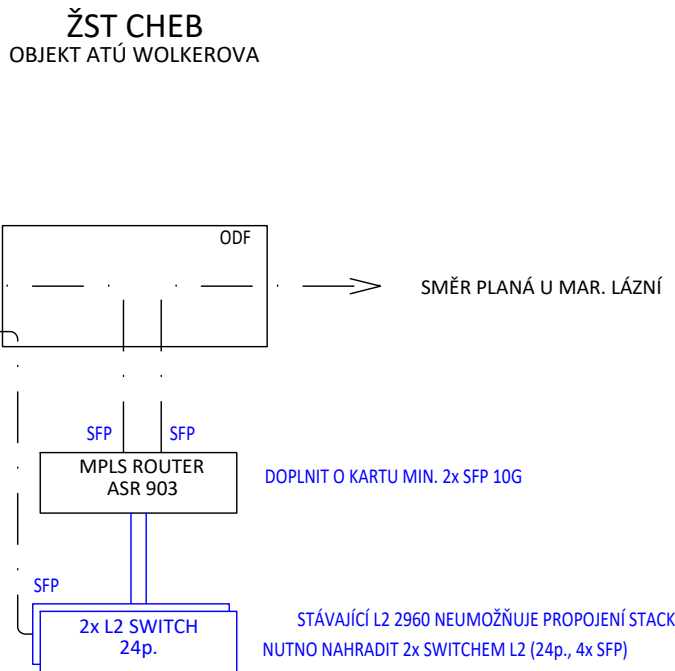
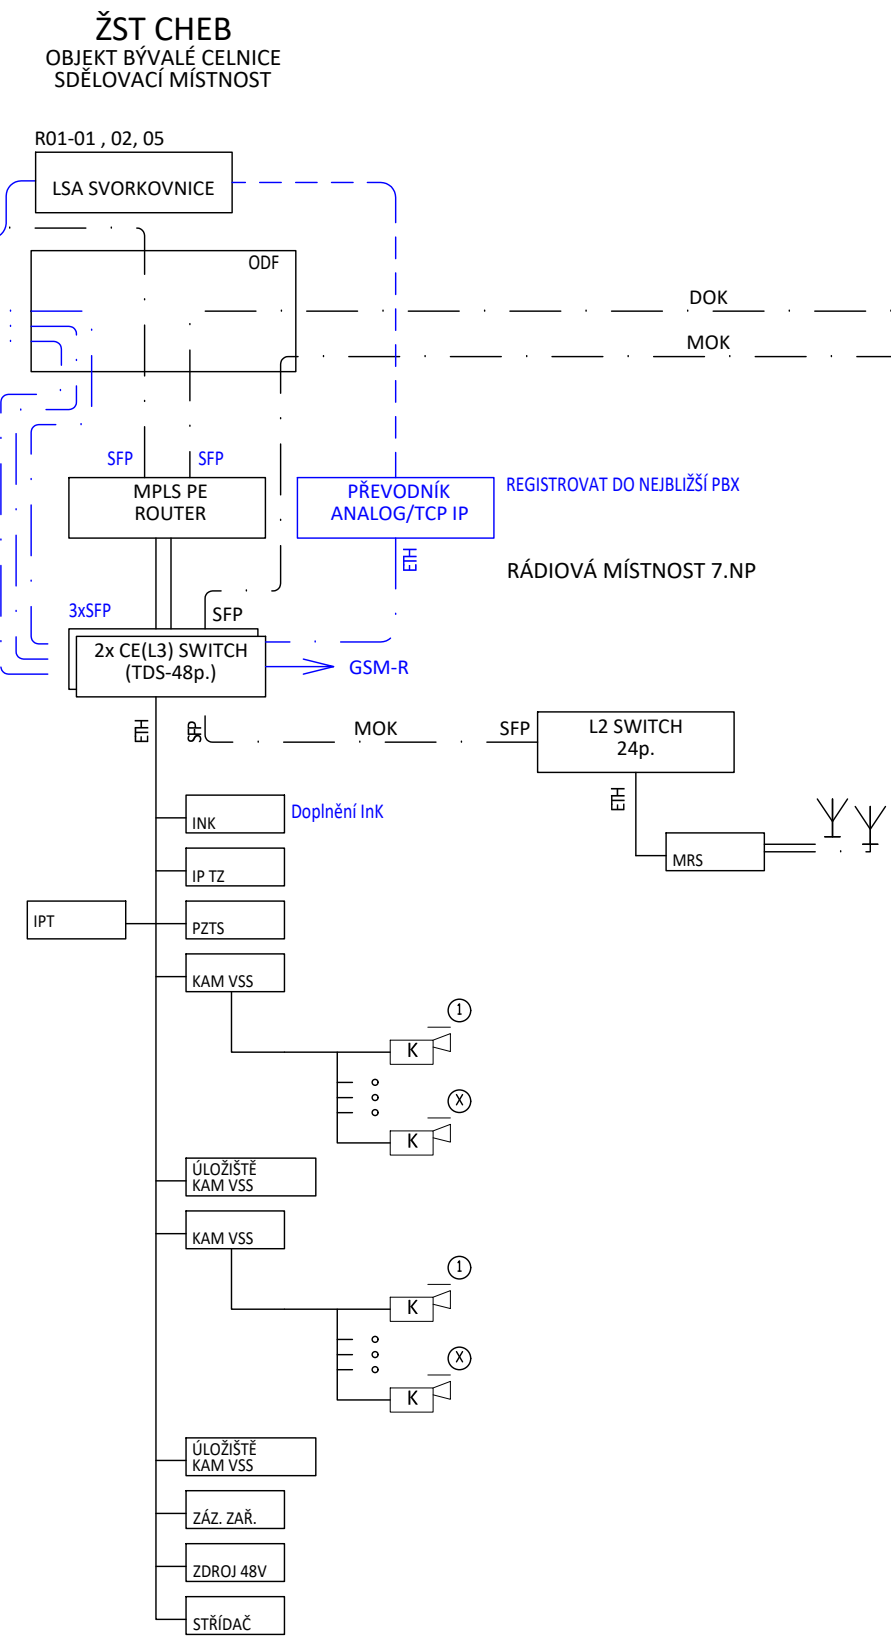


ŽST CHEB, HZS SŽ

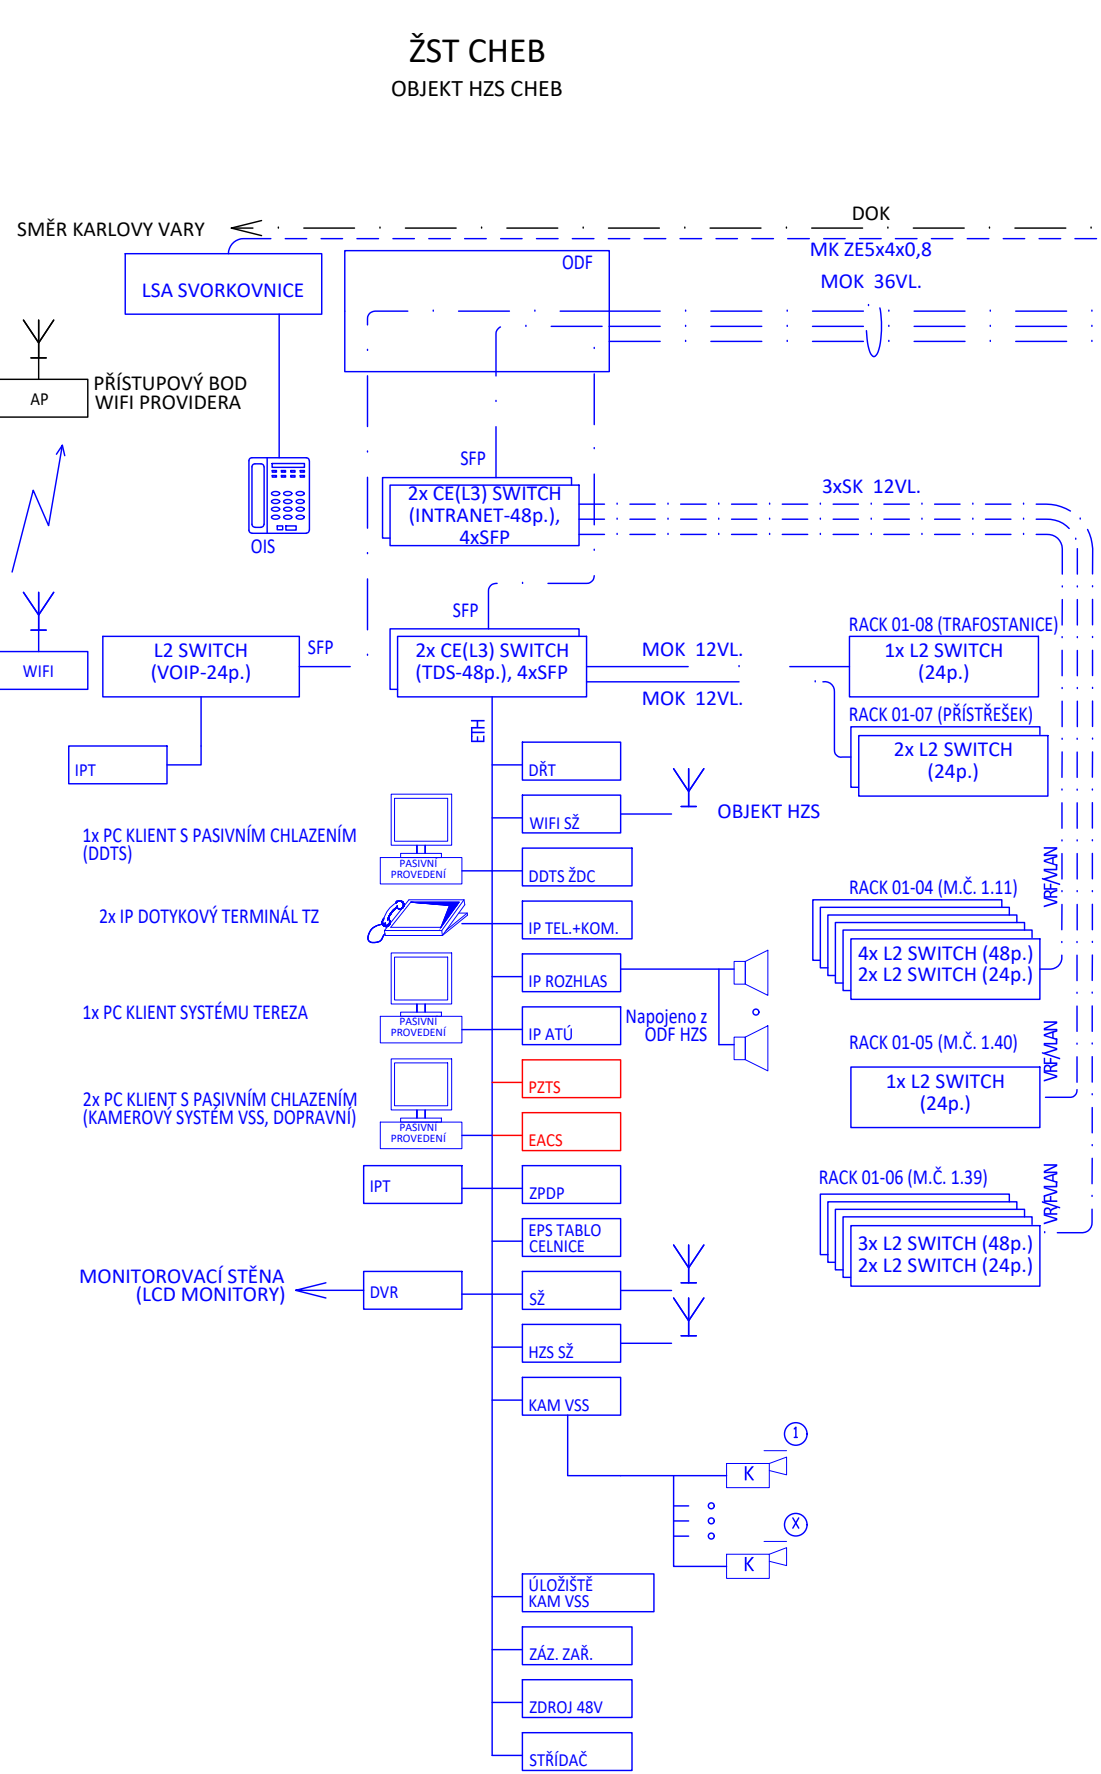

- ### VYSVĚTLIVKY:

- | | |
|------------|--|
| DDTS | - Řešeno v rámci PS přenosových systémů |
| EACS | - Řešeno v rámci jiných PS sdělovacích zařízení |
| ZPDP | - Stávající zařízení a propojení |
| IP TZ | - Dálková diagnostika technologických systémů |
| NZ | - Elektronický přístupový systém |
| MRS | - Zařízení pro detekci požárů |
| PZTS | - IP- telefonní zapojovač |
| IP ROZHLAS | - Náhradní zapojovač (10-ti, 20-ti svirkový) |
| ZÁZ.ZAŘ. | - IP- radioblok místních rádiových sítí v pásmu 150MHz |
| | - Poplachový zabezpečovací a tísňový systém |
| | - IP- rozhlasová ústředna |
| | - Záznamové zařízení |
| | - TouchScreenový terminál dispečera |
| | - IP telefonní přístroj |
| | - Rozhlasové reproduktory |
| | - IP-kamera pevná, DOME kamera |

<div><div></div><div>EVROPSKÁ UNIE Evropské strukturální a investiční fondy Operační program Doprava</div></div>										<div><div>Ministerstvo dopravy Státní fond dopravní infrastruktury</div><div></div></div>													
Razítko oprávněné osoby:																							
Podpis:										Datum:													
Revize:		Datum:		Popis:												Kontroloval:							
[000]		02/2023		Definitivní odevzdání dokumentace												Ing.arch. Luboš Sejkora							
Stavebník/Investor:				Správa železnic, státní organizace																<div>SPRÁVA ŽELEZNIC</div>			
Adresa:				Dlážděná 1003/7, 110 00 Praha 1																			
Zástupce investora:				Stavební správa západ																			
Adresa:				Sokolovská 1995/278, 190 00 Praha 9																			
Zhotovitel stavby:				SUDOP PRAHA a.s.																<div></div>			
Adresa:				Olšanská 2643/1a, Žižkov, 130 80 Praha 3																			
Kontakt:				T: +420 604 236 211 E: lubos.sejkora@ipsumcz.cz																			
Zhotovitel objektu:				SUDOP PRAHA a.s.																<div></div>			
Adresa:				Olšanská 2643/1a, Žižkov, 130 80 Praha 3																			
Kontakt:				T: +420 724 756 075 E: cabalova@czplan.cz																			
Hlavní projektant (HIP):				Specialista:				Odpovědný projektant:				Zpracovatel:											
Ing.arch. Luboš Sejkora				Ing. et. Ing. arch. Zuzana Čabalová				Ing. et. Ing. arch. Zuzana Čabalová				Ing. Vladimír Koutník											
Název stavby/akce:				Areál HZS Cheb Vrážova ulice, k.ú. Cheb parc.č. 1393/12, 1399/17, 1404/4												Označení (S-kód):							
																S631900075							
Název části:				Sdělovací zařízení												Označení zhotovitele:							
																20360200							
Název objektu:				Poplachový zabezpečovací a tísňový systém												Označení části:							
																D.1.2.4							
Název přílohy:				Přehledové schéma												Označení objektu/komplexu:							
																PS 09-02-42							
Název dílčí části přílohy:																Číslo přílohy:							
																2. 001							
Kraj:				Katastrální území:				TUDU:				Paré:											
Karlovarský				Cheb [620919]																			
Stupeň MKumentace:				Datum zpracování:				Formáty:				Měřitko:											
PDPS				28.02.2023				4 x A4				-											
S-kód: 1 2 3 4 5 6 7 8 9 10 11 12 13 14 15 16 17 18 19 20 21 22 23 24 25 26 27 28 29 30 31 32 33 34 35 36 37 38 39 40 41 42 43 (Prostor pro další informace)																							