




GARÁŽ TANKU
SEKČNÍ VRATA + POŽÁRNÍ ROLETA - OSTĚNÍ
PŮDORYS

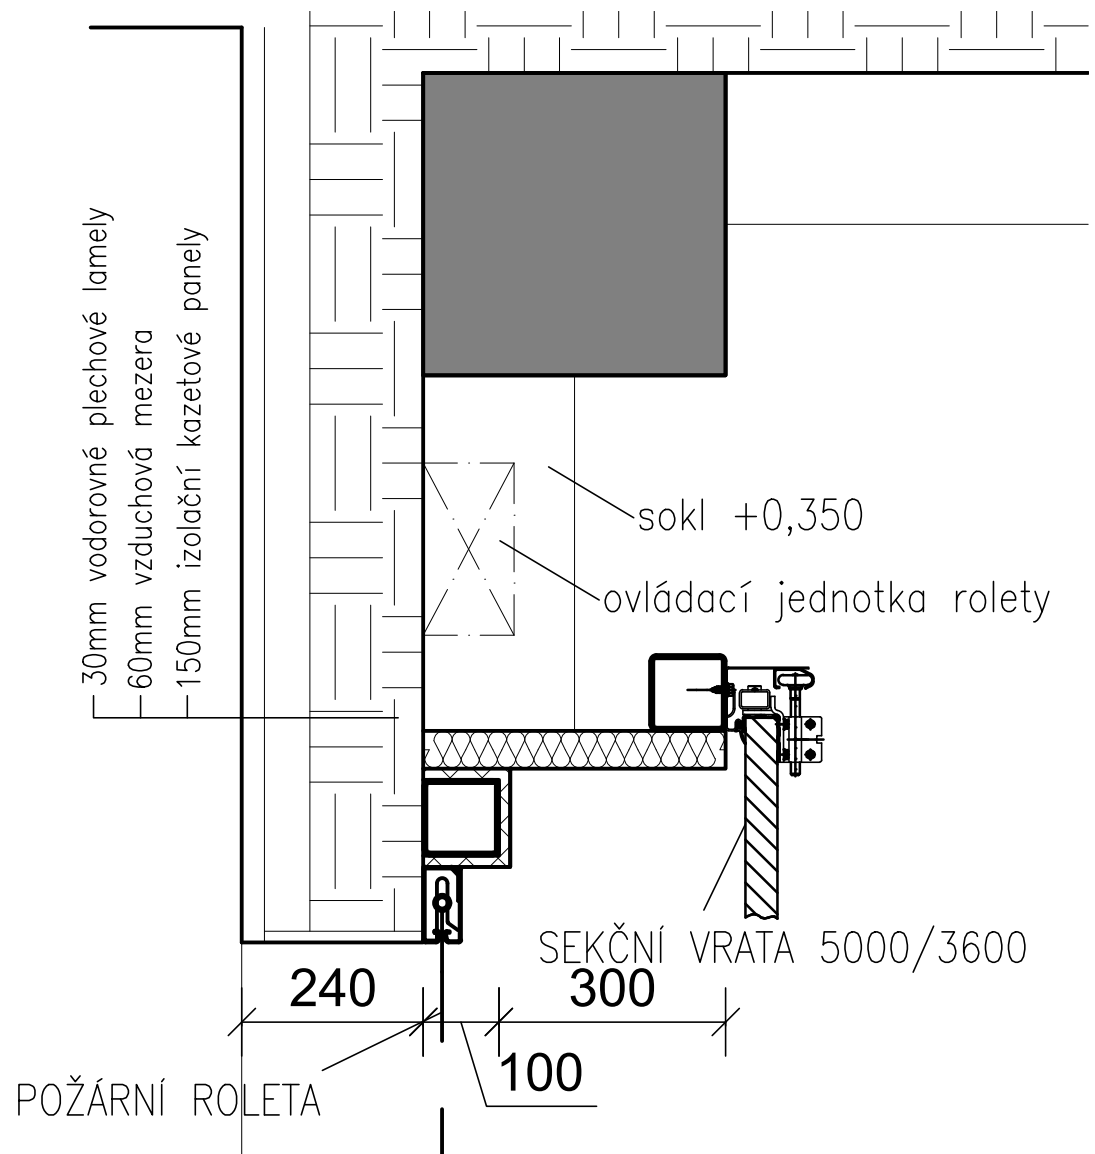


GARÁŽ TANKU
SEKČNÍ VRATA + POŽÁRNÍ ROLETA - NADPRAŽÍ
ŘEZ

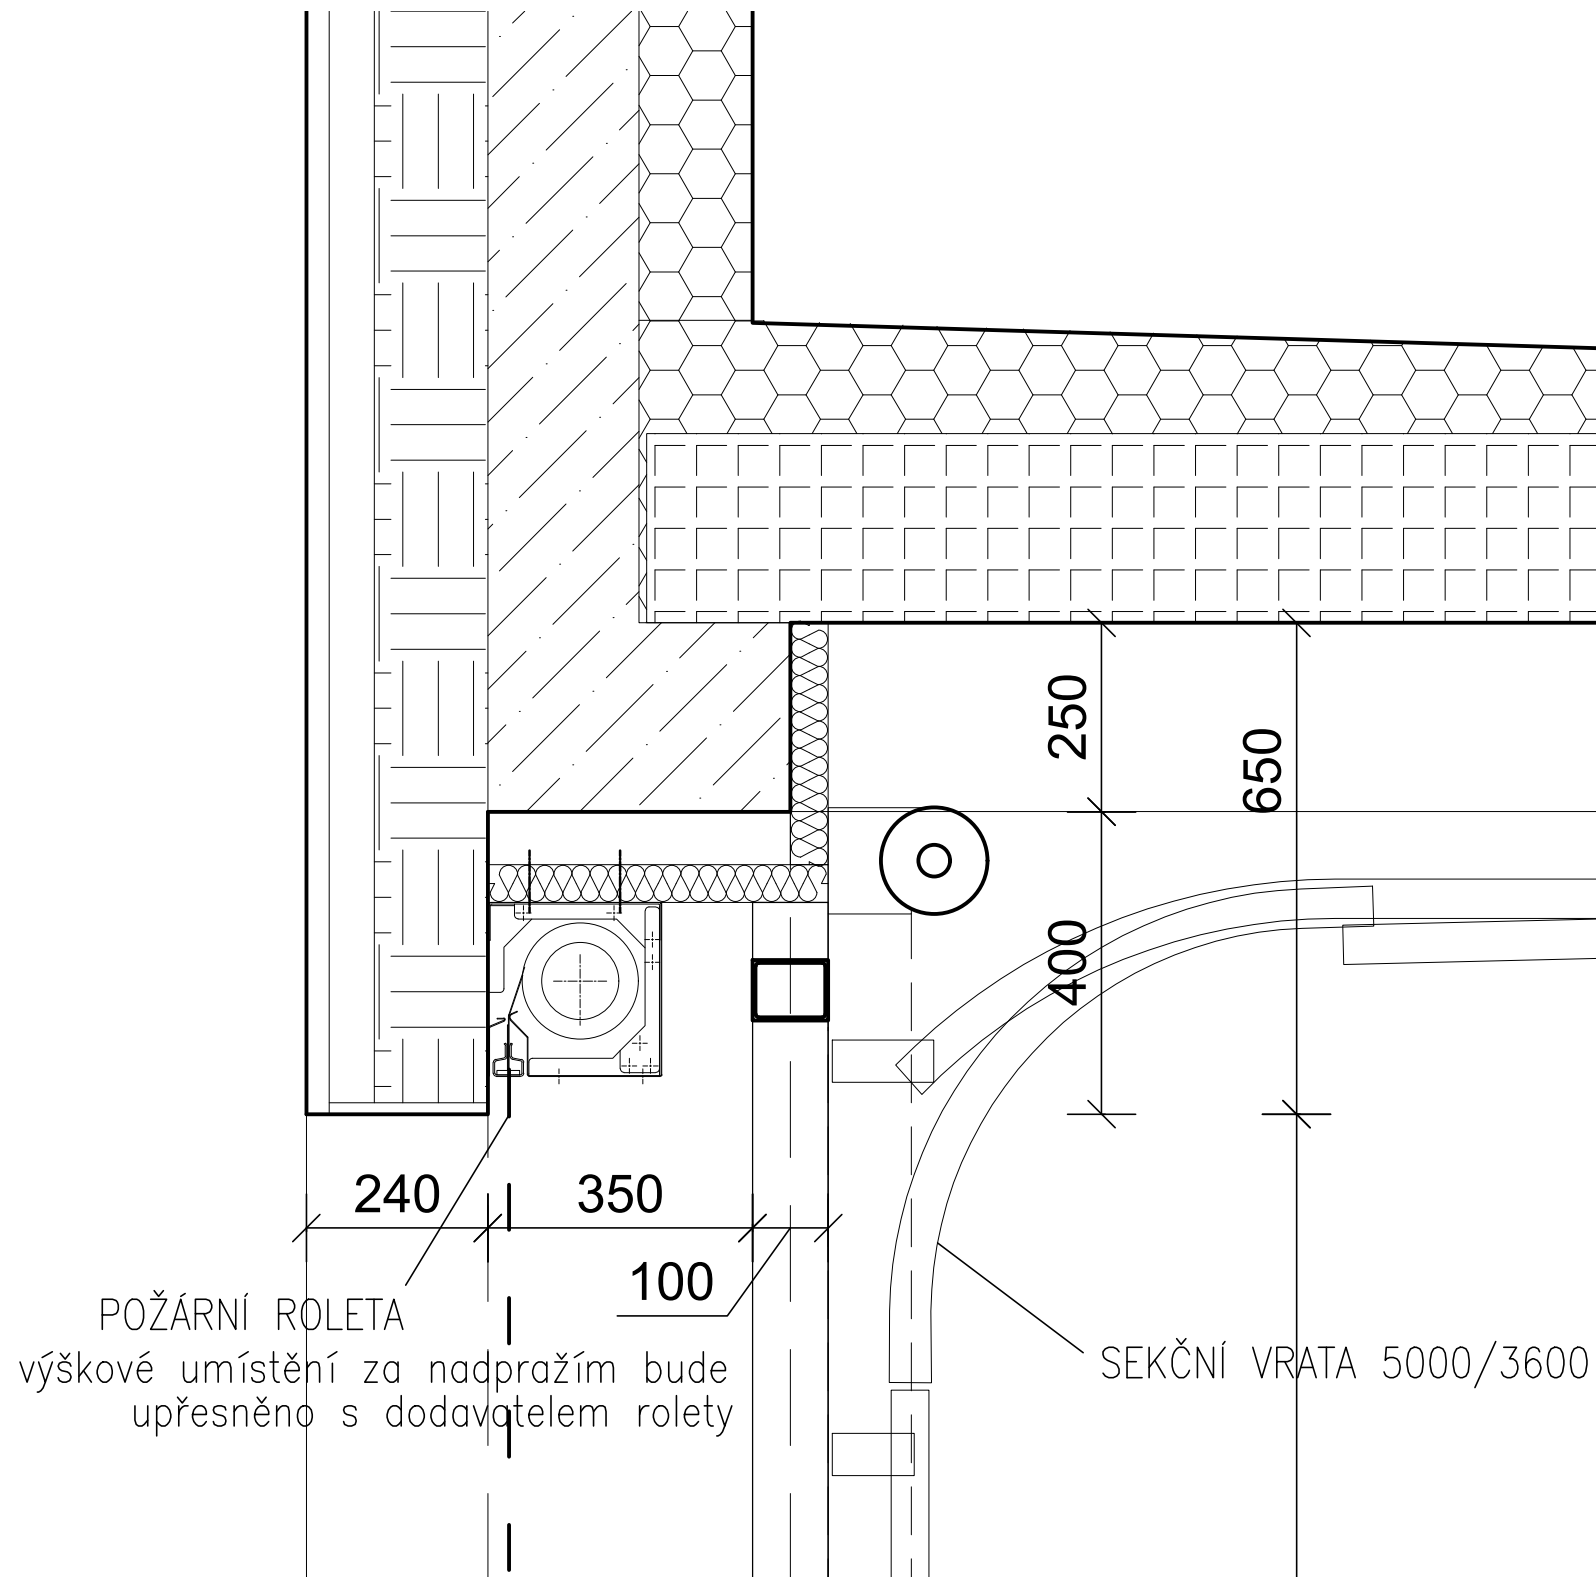

OBVODOVÝ PLÁŠŤ - PLECHOVÉ LAMELY

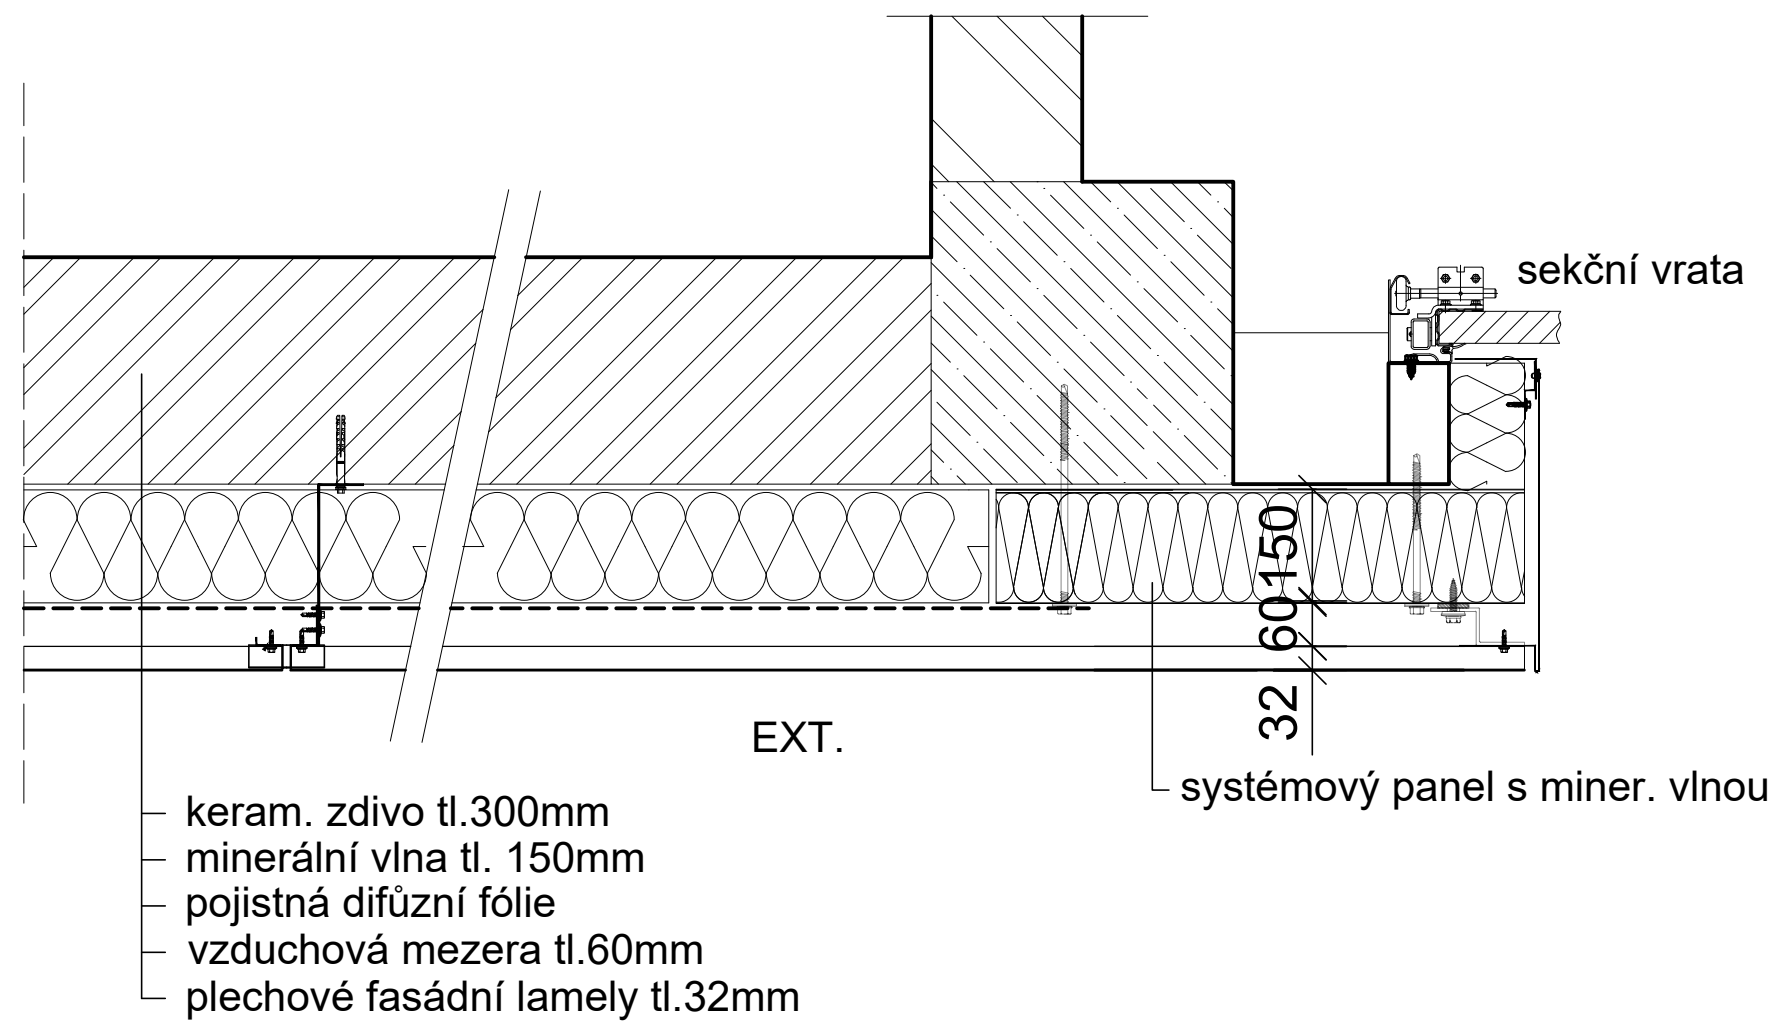


OSTĚNÍ SEKČNÍ VRATA PŮDORYS

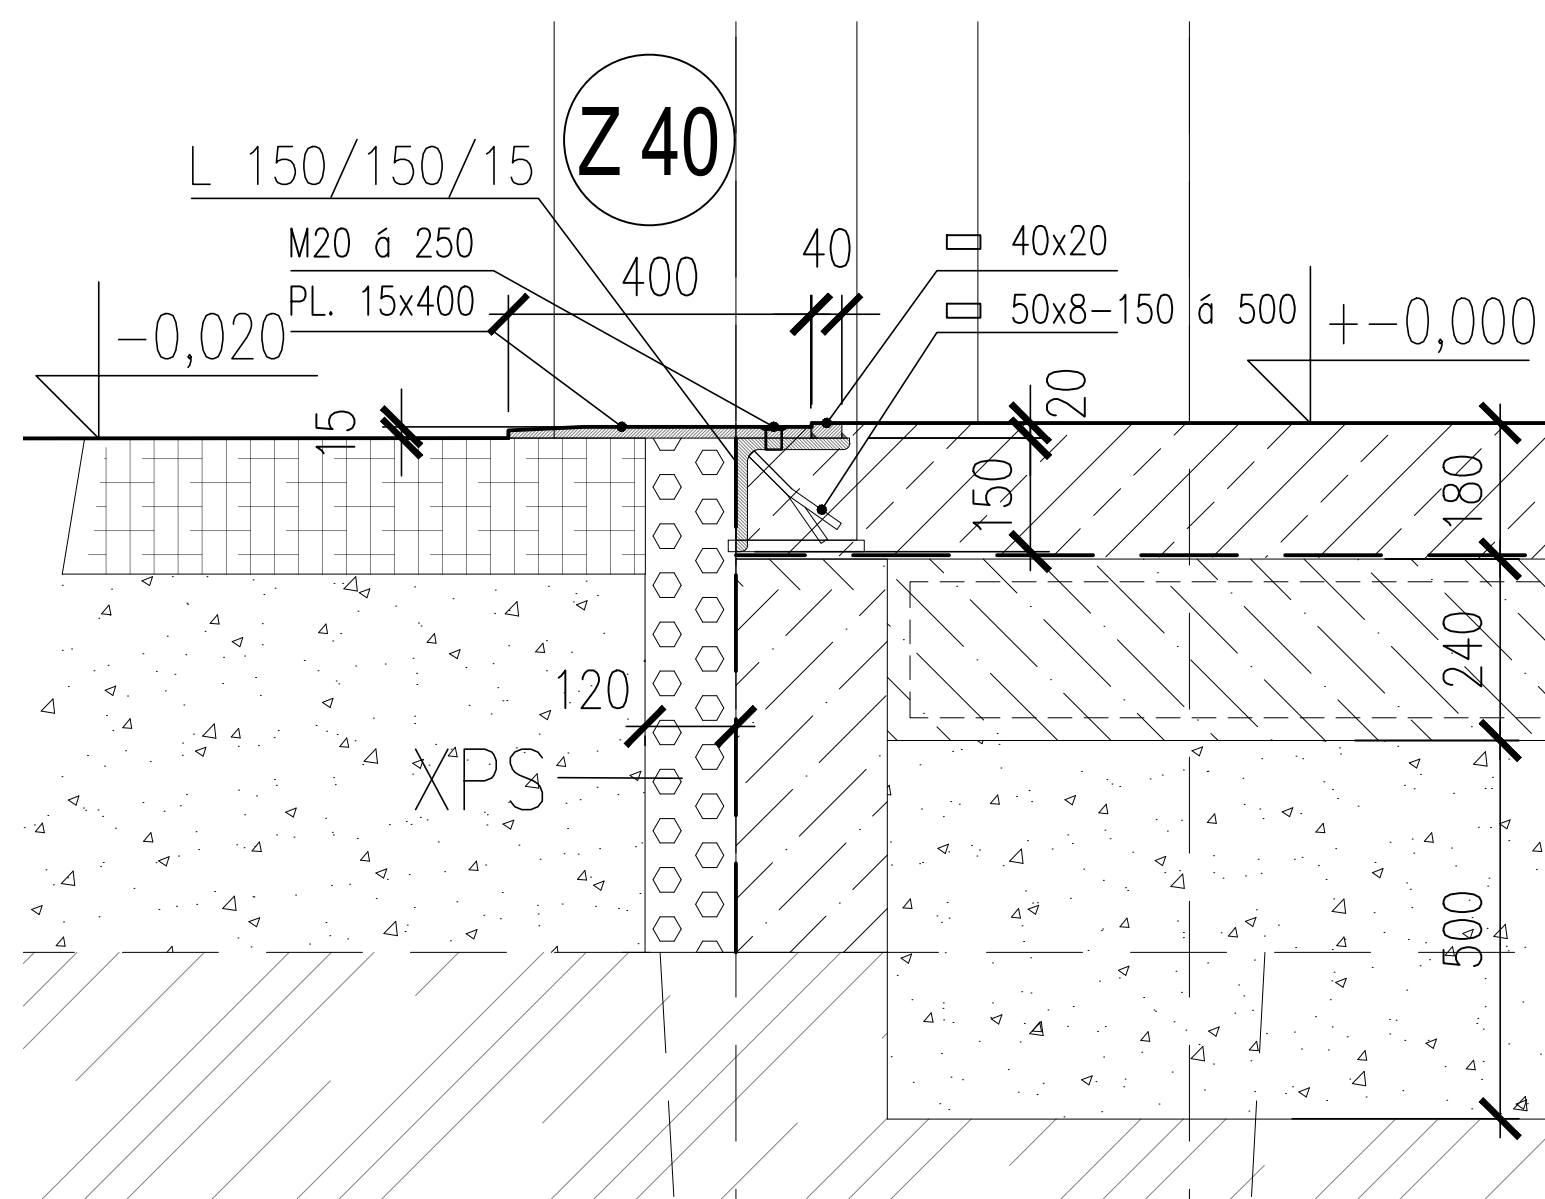


Veškeré rozměry je nutné na stavbě ověřit dle skutečného provedení.
Stavba bude probíhat za pravidelného dozoru projektanta.
V případě nejasností, nebo pokud budou zjištěny odchylky skutečnosti od PD, budou práce zastaveny a ihned upraveny projektantem, který navrhne další postup prací.



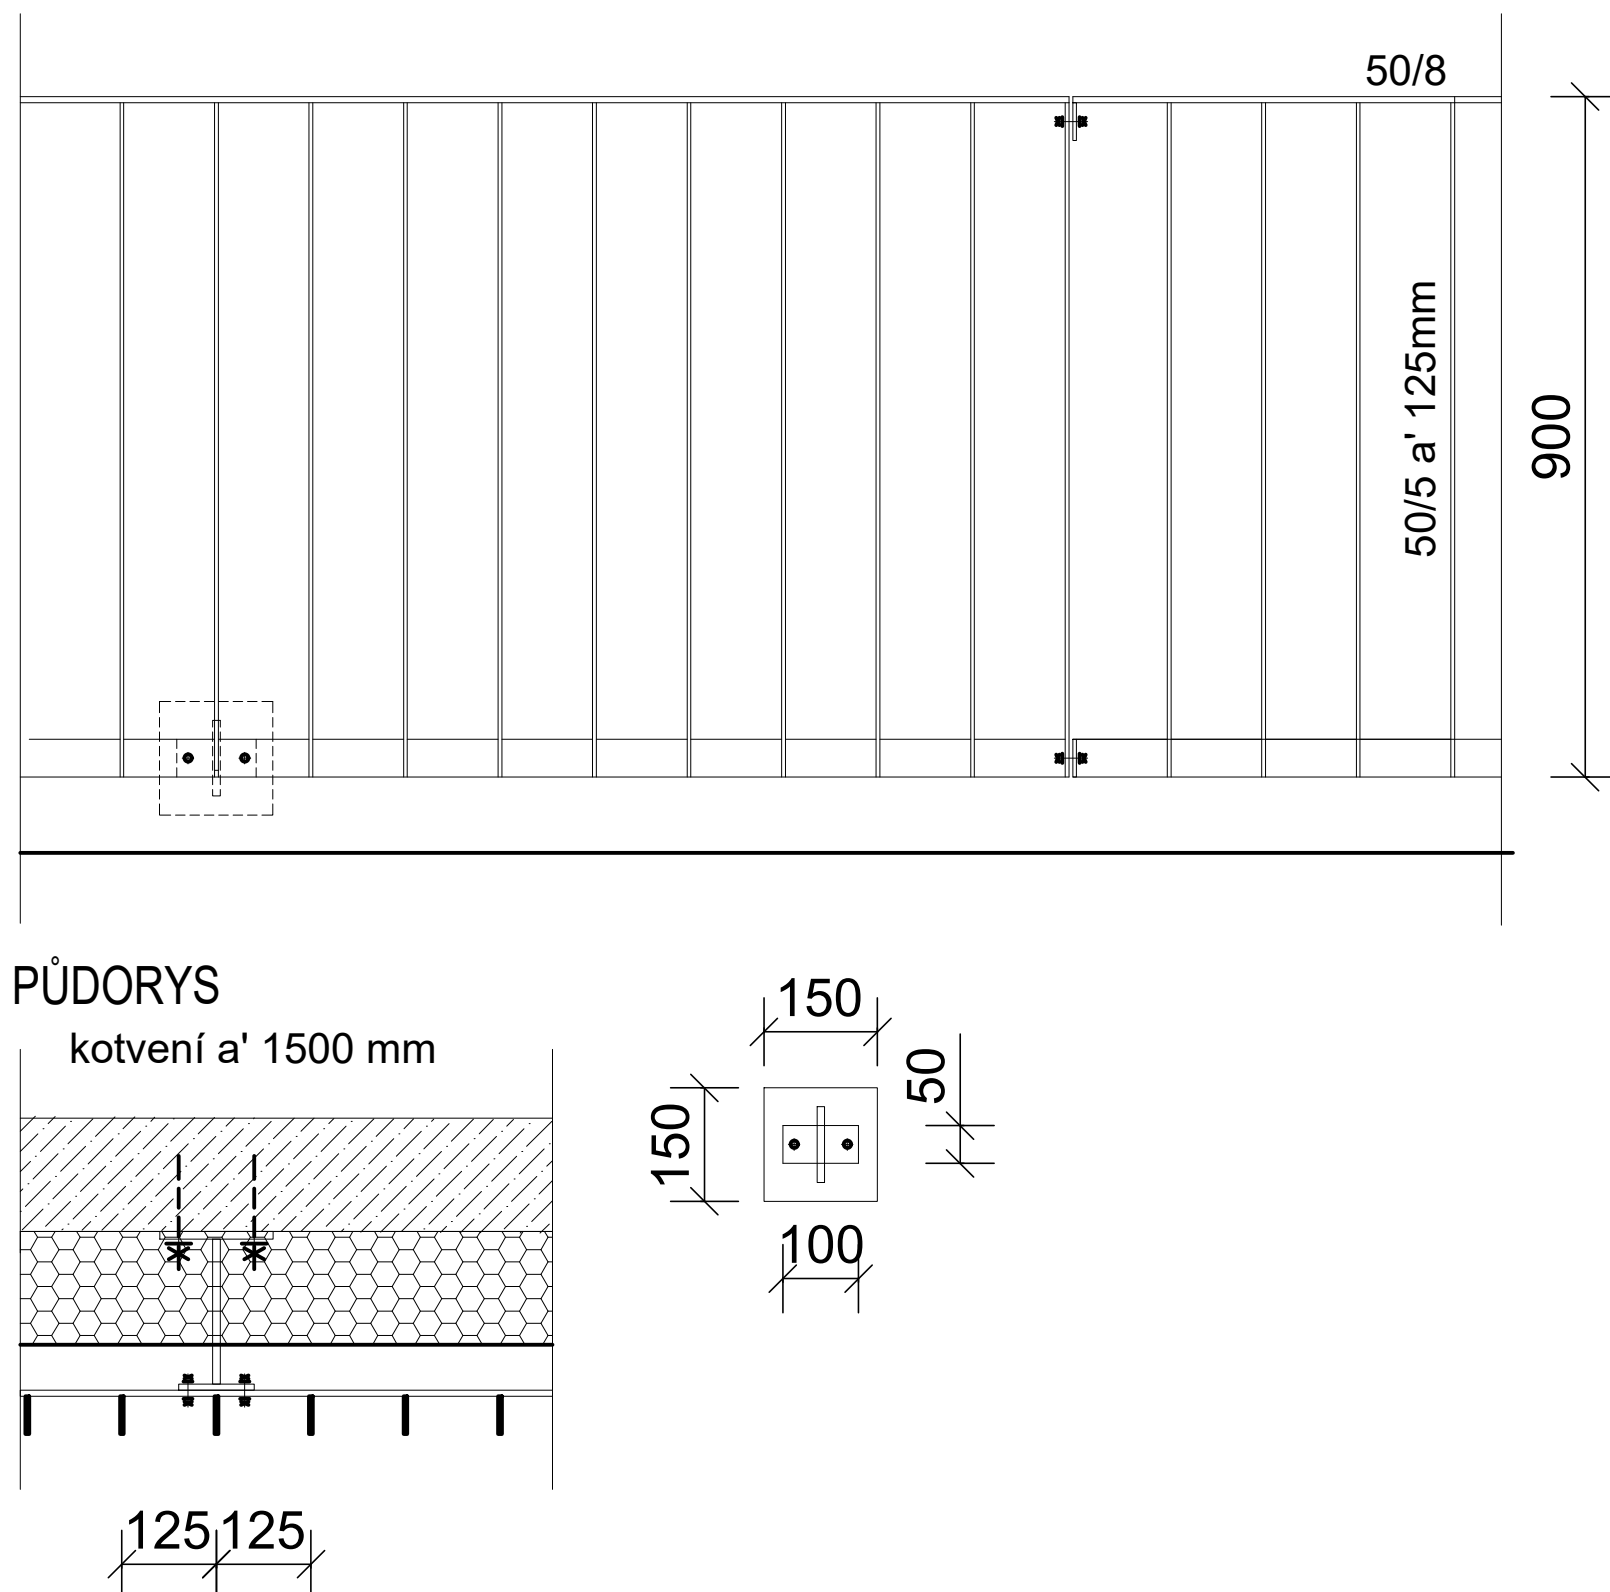


$\pm 0,000 = 450,000$ Bpv

2.NP - ATIKA, ZÁBRADLÍ Z14, Z15
POHLED

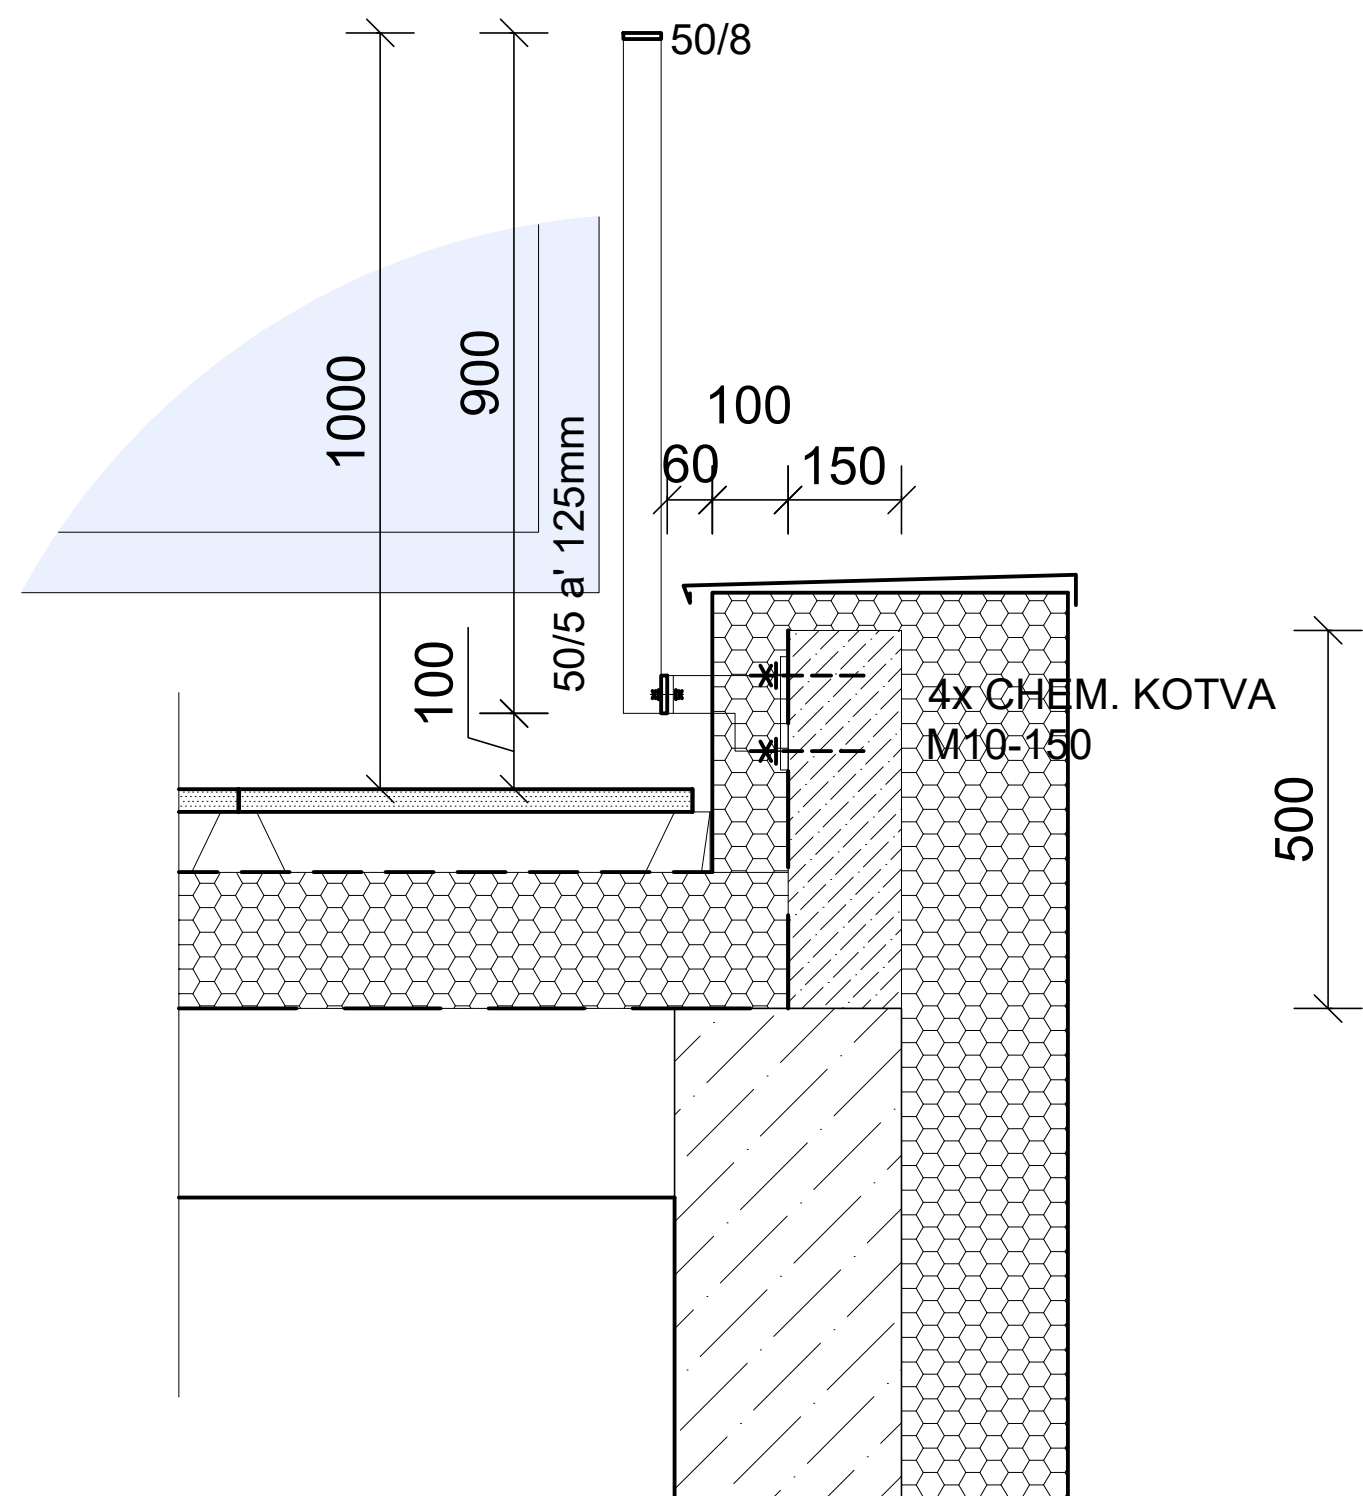

2.NP - ATIKA, ZÁBRADLÍ Z14, Z15
ŘEZ



 EVROPSKÁ UNIE Evropské strukturální a investiční fondy Operační program Doprava		Ministerstvo dopravy Státní fond dopravní infrastruktury 	
Orientační schéma:		Razítko oprávněné osoby:	
		Podpis: _____ Datum: _____	
		Revize:	Kontroloval:
		[000]	Ing.arch. Luboš Sejkora
Stavebník/Investor:		 SPRÁVA ŽELEZNIC	
Adresa:		Dlážděná 1003/7, 110 00 Praha 1	
Zástupce investora:		Stavební správa západ	
Adresa:		Sokolovská 1995/278, 190 00 Praha 9	
Zhotovitel stavby:		 SUDOP PRAHA a.s.	
Adresa:		Olšanská 2643/1a, Žižkov, 130 80 Praha 3	
Kontakt:		T: +420 604 236 211 E: lubos.sejkora@ipsumcz.cz	
Zhotovitel objektu:		 SUDOP PRAHA a.s.	
Adresa:		Olšanská 2643/1a, Žižkov, 130 80 Praha 3	
Kontakt:		T: +420 604 236 211 E: lubos.sejkora@ipsumcz.cz	
Hlavní projektant (HIP):		Specialista:	
Ing.arch. Luboš Sejkora		Ing.arch. Martin Horáček	
		Odpovědný projektant:	
		Ing.arch. Luboš Sejkora	
		Zpracovatel:	
		Ing.arch. Štěpánka Nestlerová	
Název stavby/akce:		Areal HZS Cheb Vrážova ulice, k.ú. Cheb parc.č. 1393/12, 1399/17, 1404/4	
Název části:		Označení (S-kód): 5631900075	
Název objektu:		Označení zhotovitele: 20360200	
Název přílohy:		Označení části: D.2.2.1.01	
Název dílčí části přílohy:		Označení objektu/komplexu: SO 09-72-01.01	
Kraj:		Číslo přílohy: 2. 021a	
Karlovarský		Paré:	
Stupeň dokumentace:		Datum zpracování:	
PDPS		28. 02. 2023	
Formát:		Měřítko:	
8 x A4		1:10	
Číslo:		Příloha:	
7 12 13 14 15 16 17 18 19 20 21 22 23 24 25 26 27 28 29 30 31 32 33 34 35 36 37 38 39 40 41 42 43		7 12 13 14 15 16 17 18 19 20 21 22 23 24 25 26 27 28 29 30 31 32 33 34 35 36 37 38 39 40 41 42 43	
Příloha pro další informace			