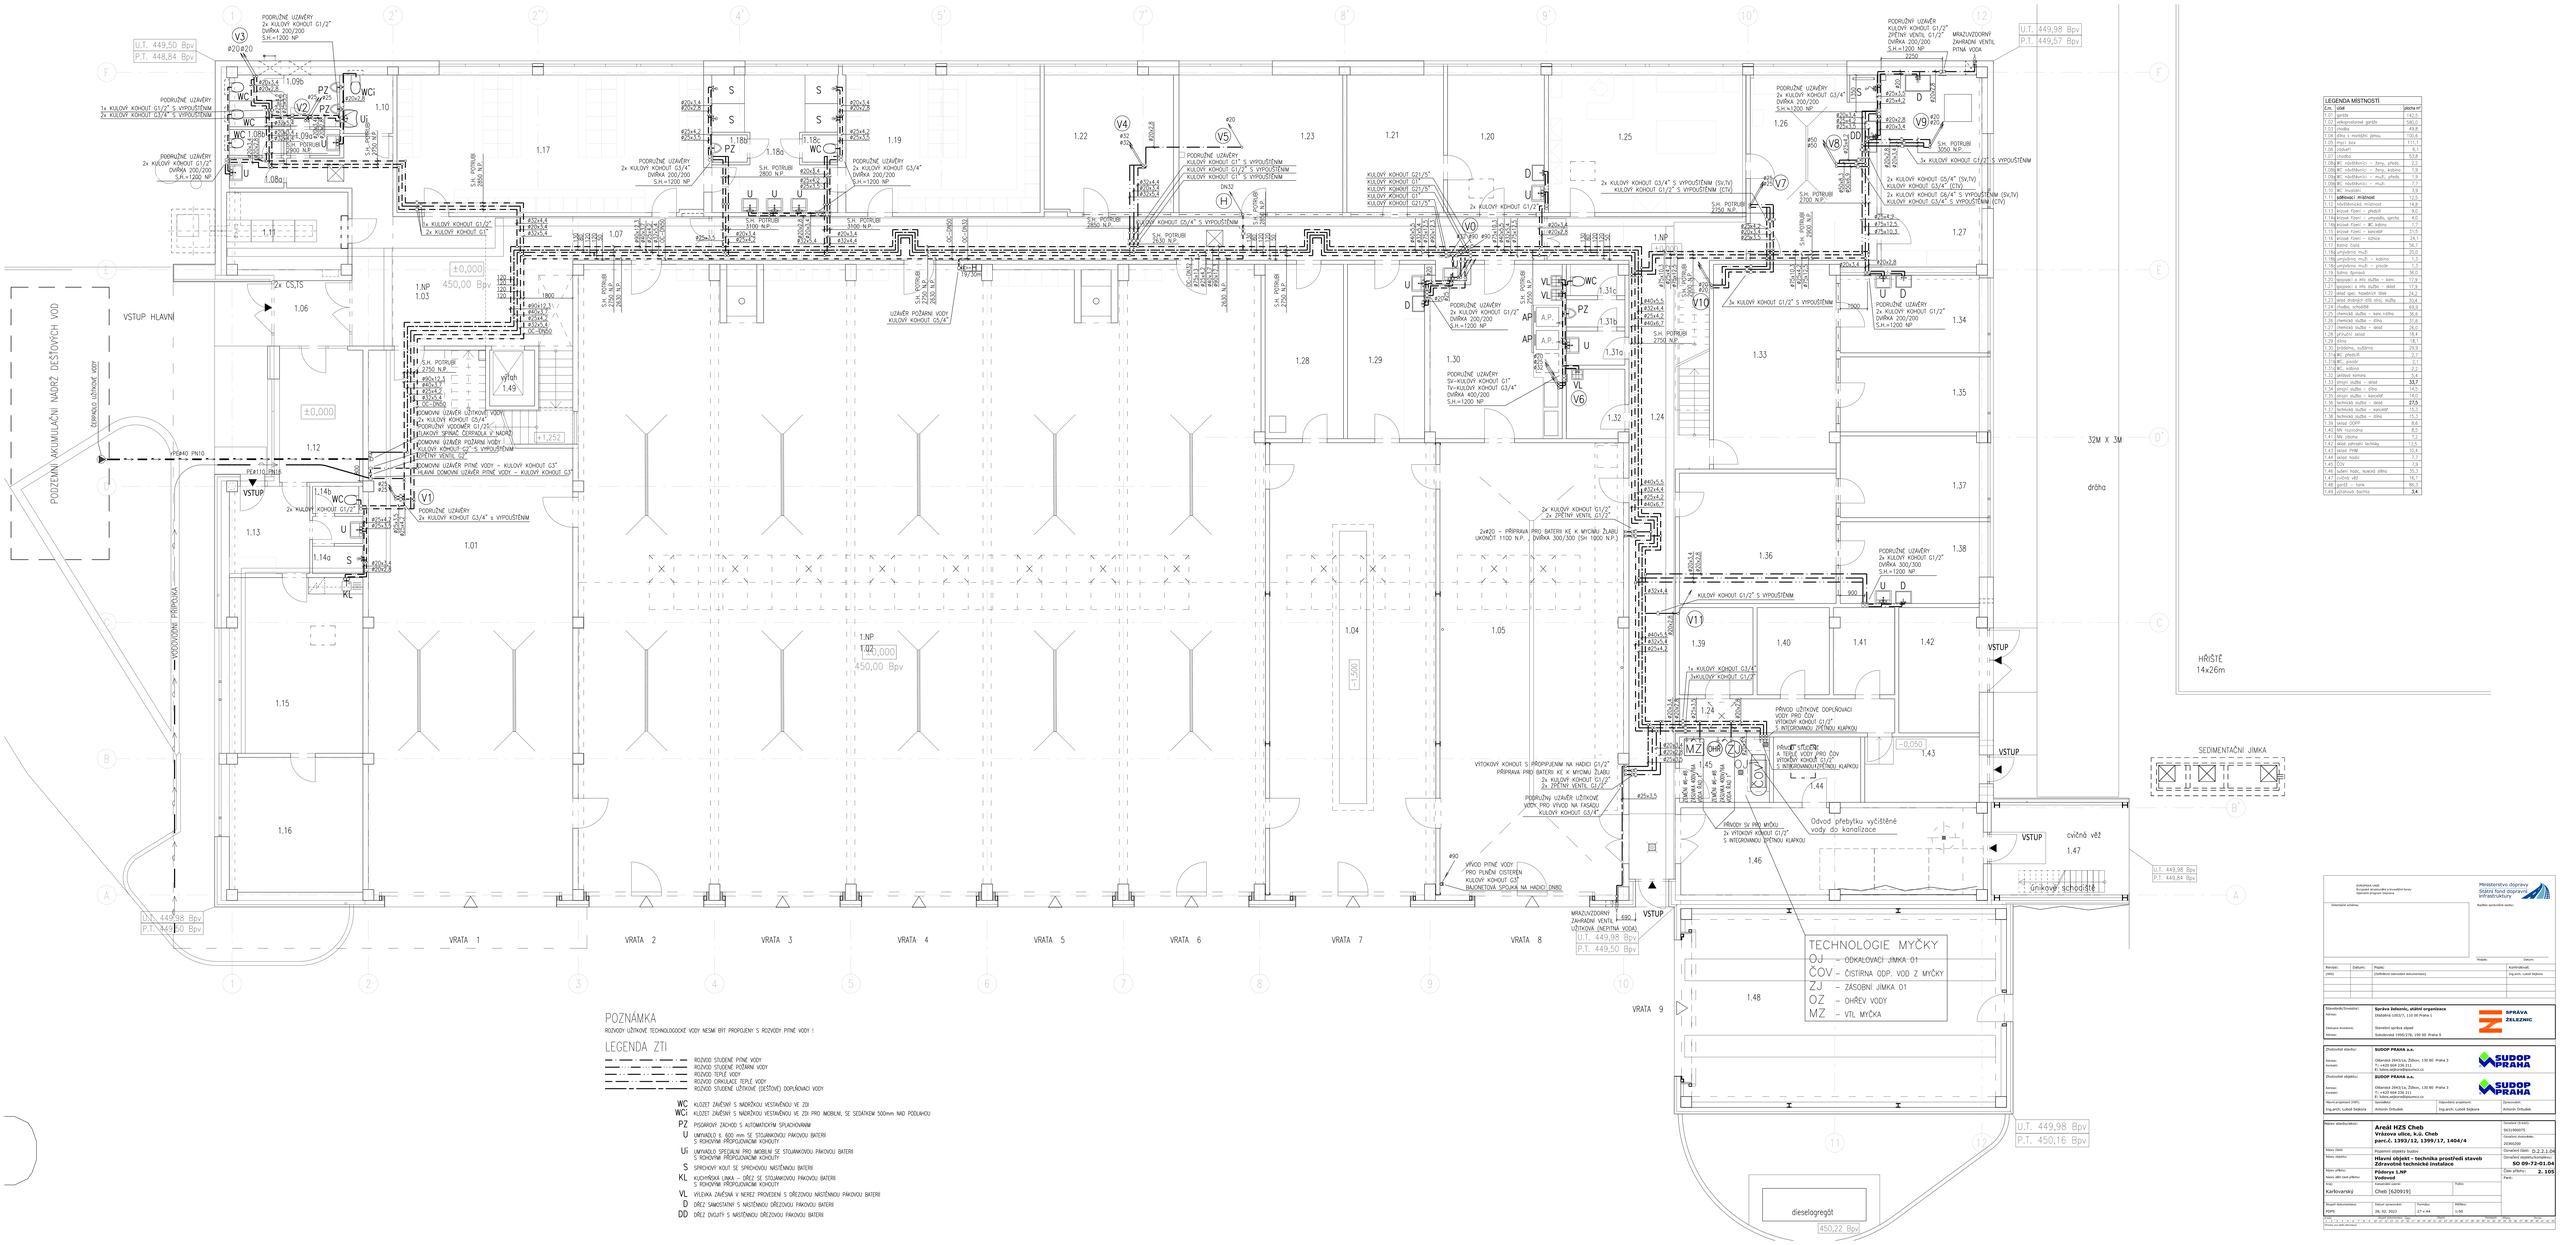
PODZEMNÍ AKUMULAČNÍ NÁDRŽ DEŠŤOVÝCH VOD
OVLADOVÁNÍ ÚŽITKOVÉ VODY
VSTUP HLAVNÍ
VODOVODNÍ PŘÍPOJKA
VSTUP
VSTUP 1.49
1.NP 450,00 Bpv
±0,000 450,00 Bpv
+1,250
-1,500
-0,050
U.T. 449,50 Bpv
P.T. 448,84 Bpv
U.T. 449,98 Bpv
P.T. 449,57 Bpv
U.T. 449,98 Bpv
P.T. 449,50 Bpv
U.T. 449,98 Bpv
P.T. 449,34 Bpv
U.T. 449,98 Bpv
P.T. 450,16 Bpv
450,22 Bpv
PODRUŽNÉ UZÁVĚRY 2x KULOVÝ KOHOUT G1/2" DVŘÍKA 200/200 S.H.=1200 NP
PODRUŽNÉ UZÁVĚRY 1x KULOVÝ KOHOUT G1/2" S VYPOUŠTĚNÍM 2x KULOVÝ KOHOUT G3/4" S VYPOUŠTĚNÍM
PODRUŽNÉ UZÁVĚRY 2x KULOVÝ KOHOUT G1/2" DVŘÍKA 200/200 S.H.=1200 NP
PODRUŽNÉ UZÁVĚRY 2x KULOVÝ KOHOUT G3/4" DVŘÍKA 200/200 S.H.=1200 NP
1x KULOVÝ KOHOUT G1/2" 2x KULOVÝ KOHOUT G1"
PODRUŽNÉ UZÁVĚRY 2x KULOVÝ KOHOUT G3/4" S VYPOUŠTĚNÍM DVŘÍKA 200/200 S.H.=1200 NP
S.H. POTRUBÍ 2850 N.P.
S.H. POTRUBÍ 3100 N.P.
S.H. POTRUBÍ 2650 N.P.
S.H. POTRUBÍ 2750 N.P.
S.H. POTRUBÍ 2700 N.P.
S.H. POTRUBÍ 2800 N.P.
S.H. POTRUBÍ 2600 N.P.
S.H. POTRUBÍ 2850 N.P.
S.H. POTRUBÍ 2900 N.P.
S.H. POTRUBÍ