
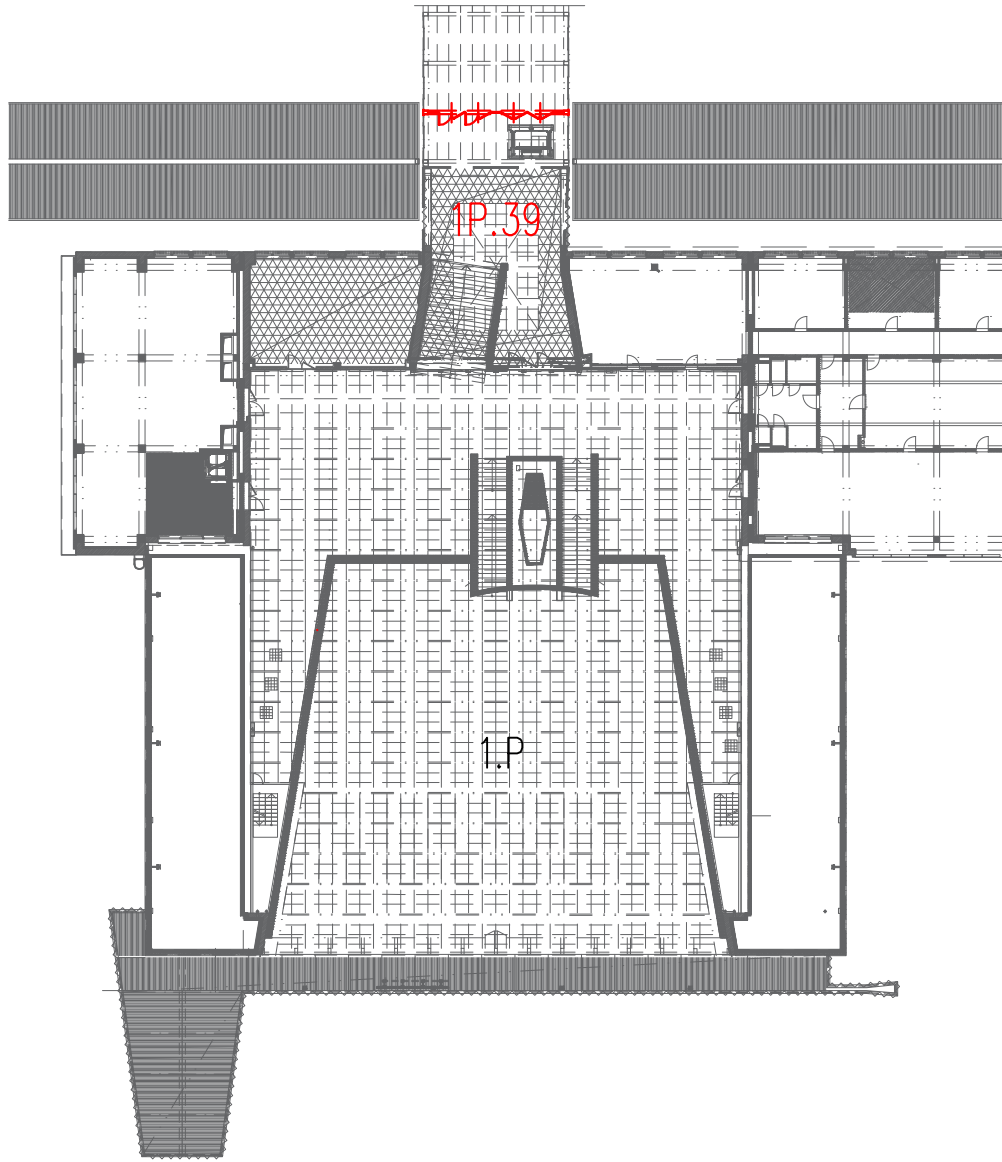


PŮDORYS PROSKLENÉ STĚNY V MÍSTNOSTI 1P.39

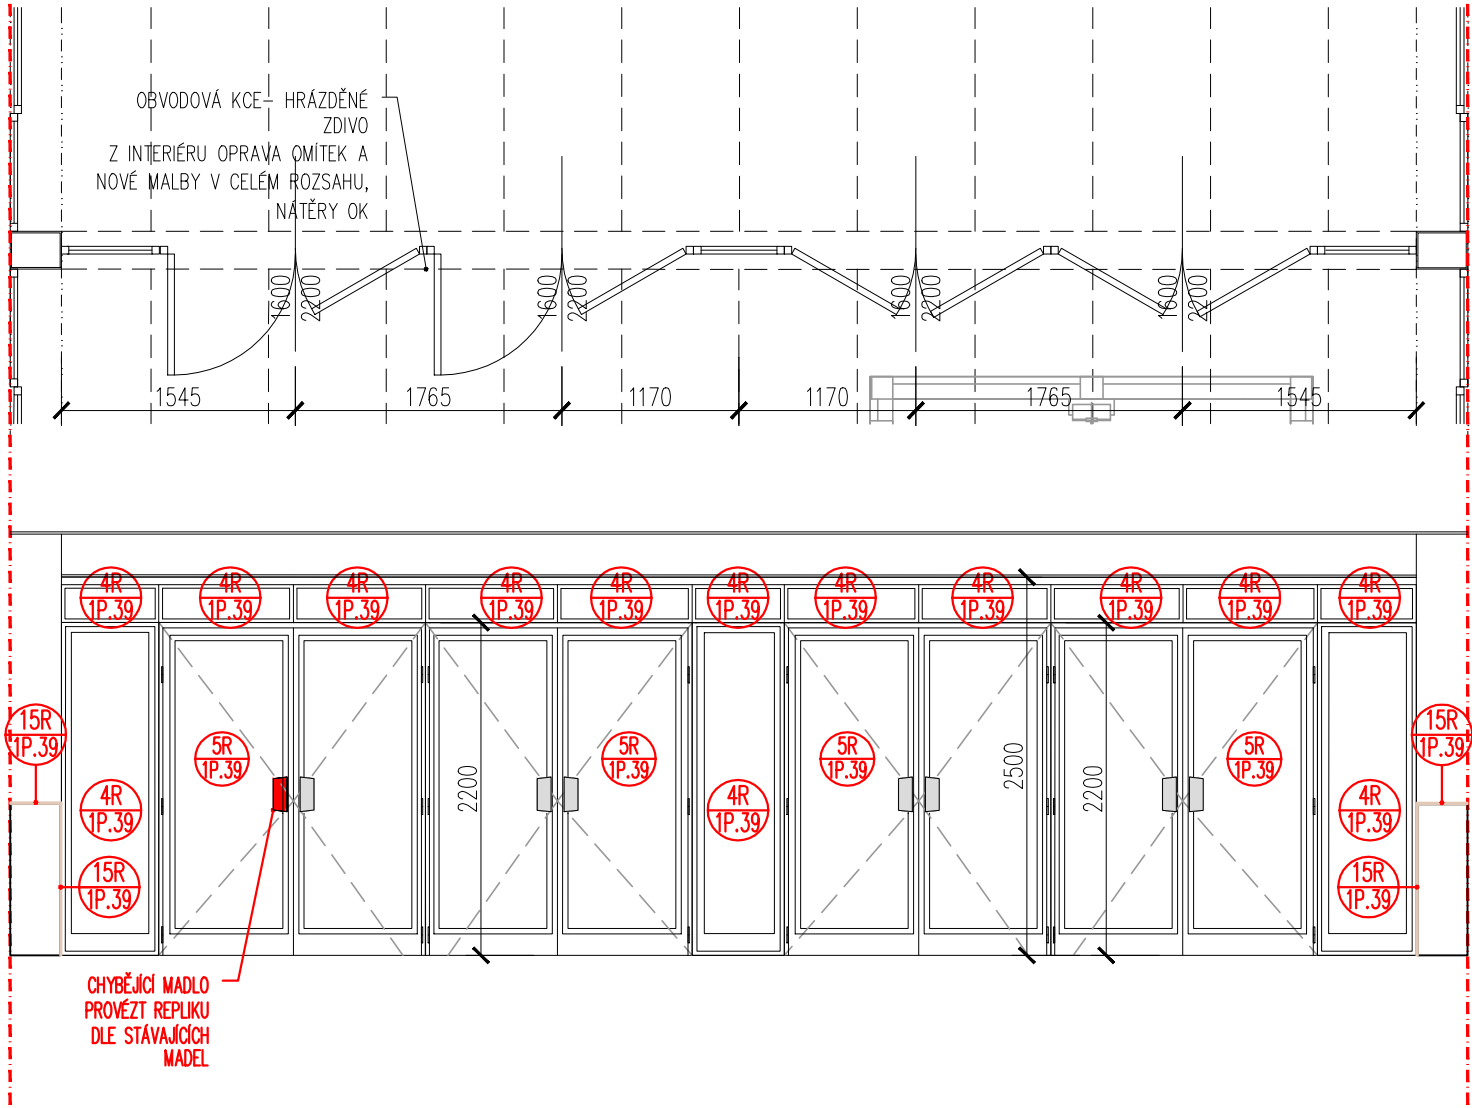

LEGENDA MATERIÁLŮ

- KAMENNÝ OBKLAD (TRAVERTIN)/ KAMENNÉ PARAPETY
- KERAMICKÝ OBKLAD – KABŘINEC
- MOZAICA
- AKUSTICKÝ OBKLAD – 2.NP

LEGENDA POLOŽEK

- 1R – OCELOVÝ VÝKLADEC PEVNÝ, S DVEŘMI A PRODEJNÍM OKÉNKEM
- 2R – KOVOVÁ MADLA SCHODIŠŤ
- 3R – OCELOVÉ MŘÍŽE (DO PROSTOR ÚSCHOVNY ZAVAZADEL)
- 4R – OCELOVÉ REKLAMNÍ VITRINY NA ZDECH
- 5R – VNITŘNÍ DVEŘE
- 6R – VNITŘNÍ OKNA
- 7R – ZÁBRADLÍ OCHOZU A SVĚTELNÁ RAMPA – HRANA OCHOZU 2.NP
- 8R – PROSKLENÉ NADPRAŽÍ NAD VÝKLADCI
- 9R – ORIENTAČNÍ SYSTÉM HISTORICKÝ
- 10R – HODINY NAD CENTRÁLNÍM SCHODIŠTĚM
- 11R – VODNÍ PRVEK NAD CENTRÁLNÍM SCHODIŠTĚM
- 12R – SCHODIŠŤOVÉ STUPNĚ
- 13R – STÁVAJÍCÍ SVĚTLA
- 14R – PARAPETNÍ DESKY KAMENNÉ A KAMENNÝ OBKLAD ZDI
- 15R – KERAMICKÝ OBKLAD A SKLENĚNÉ TVÁRNICE
- 16R – OMÍTKY A MALBY STĚN
- 17R – DLAŽBY
- 18R – PODHLED ODBAVOVACÍ HALY
- 19R – PLASTOVÝ PODHLED V NADCHODU A MÍSTNOSTECH V 2.NP
- 20R – AKUSTICKÝ OBKLAD STĚN A STROPU
- 21R – STÁVAJÍCÍ POKLADNY – INTERIÉR
- 22R – STÁVAJÍCÍ DŘEVĚNÝ OBKLAD INTERIÉRU

Jiná ověření:		Paré:	
Orientační schéma:		Razítko oprávněné osoby:	
Revize:	Datum:	Popis:	Kontroloval:
Stavebník/Investor:		Správa železnic, státní organizace	
Adresa:		Dlážděná 1003/7, 110 00 Praha 1	
Zástupce investora:		Stavební správa východ	
Adresa:		Nerudova 773/1, 779 00 Olomouc	
Zhotovitel díla:		Kohl Architekti s.r.o.	
Adresa:		28. října 960/178, 709 00 Ostrava-Mariánské Hory	
Kontakt:		T: 777 334 088 E: labuzik@kohlarchitekti.cz	
Zhotovitel objektu:		Kohl Architekti s.r.o.	
Adresa:		28. října 960/178, 709 00 Ostrava-Mariánské Hory	
Kontakt:		T: 777 334 088 E: labuzik@kohlarchitekti.cz	
Hlavní projektant (HIP):		Ing. arch. Daniel Labuzík	
Specialista:			
Název stavby/akce:		REKONSTRUKCE VÝPRavní BUDOVY OSTRAVA-VÍTKOVICE	
Označení investora:		S621700097	
Označení zhotovitele:		1075	
Název části:		D.2.2.01 POZEMNÍ STAVEBNÍ OBJEKTY VÝPRavníCH BUDOV A BUDOV ZASTÁVEK	
Označení části:		D	
Název objektu/díleč části:		SO 04-71-01 - VÝPRavní BUDOVA	
Označení objektu/komplexu:		SO 04-71-01.01	
Název přílohy:		100 STAVBA	
Název díleč části přílohy:		PŮDORYS 1.P _ POHLEDY NA STĚNY V HALE_M.Č. 1P.39	
Odpovědný projektant:		Zpracovatel přílohy:	
Ing. arch. Daniel Labuzík		Ing. arch. Andrea Kuncová	
Kraj:		TUDU:	
Moravskoslezský		Vítkovice [714071]	
Označení investora:		Stupeň dokumentace:	
S 6 2 1 7 0 0 9 7		Část: D 2 2 0 1	
Objekt:		Příloha:	
S 0 0 4 7 1 0 1		Revize:	
[Prostor pro další informace]		2 1 5 8 0 0 0	

