




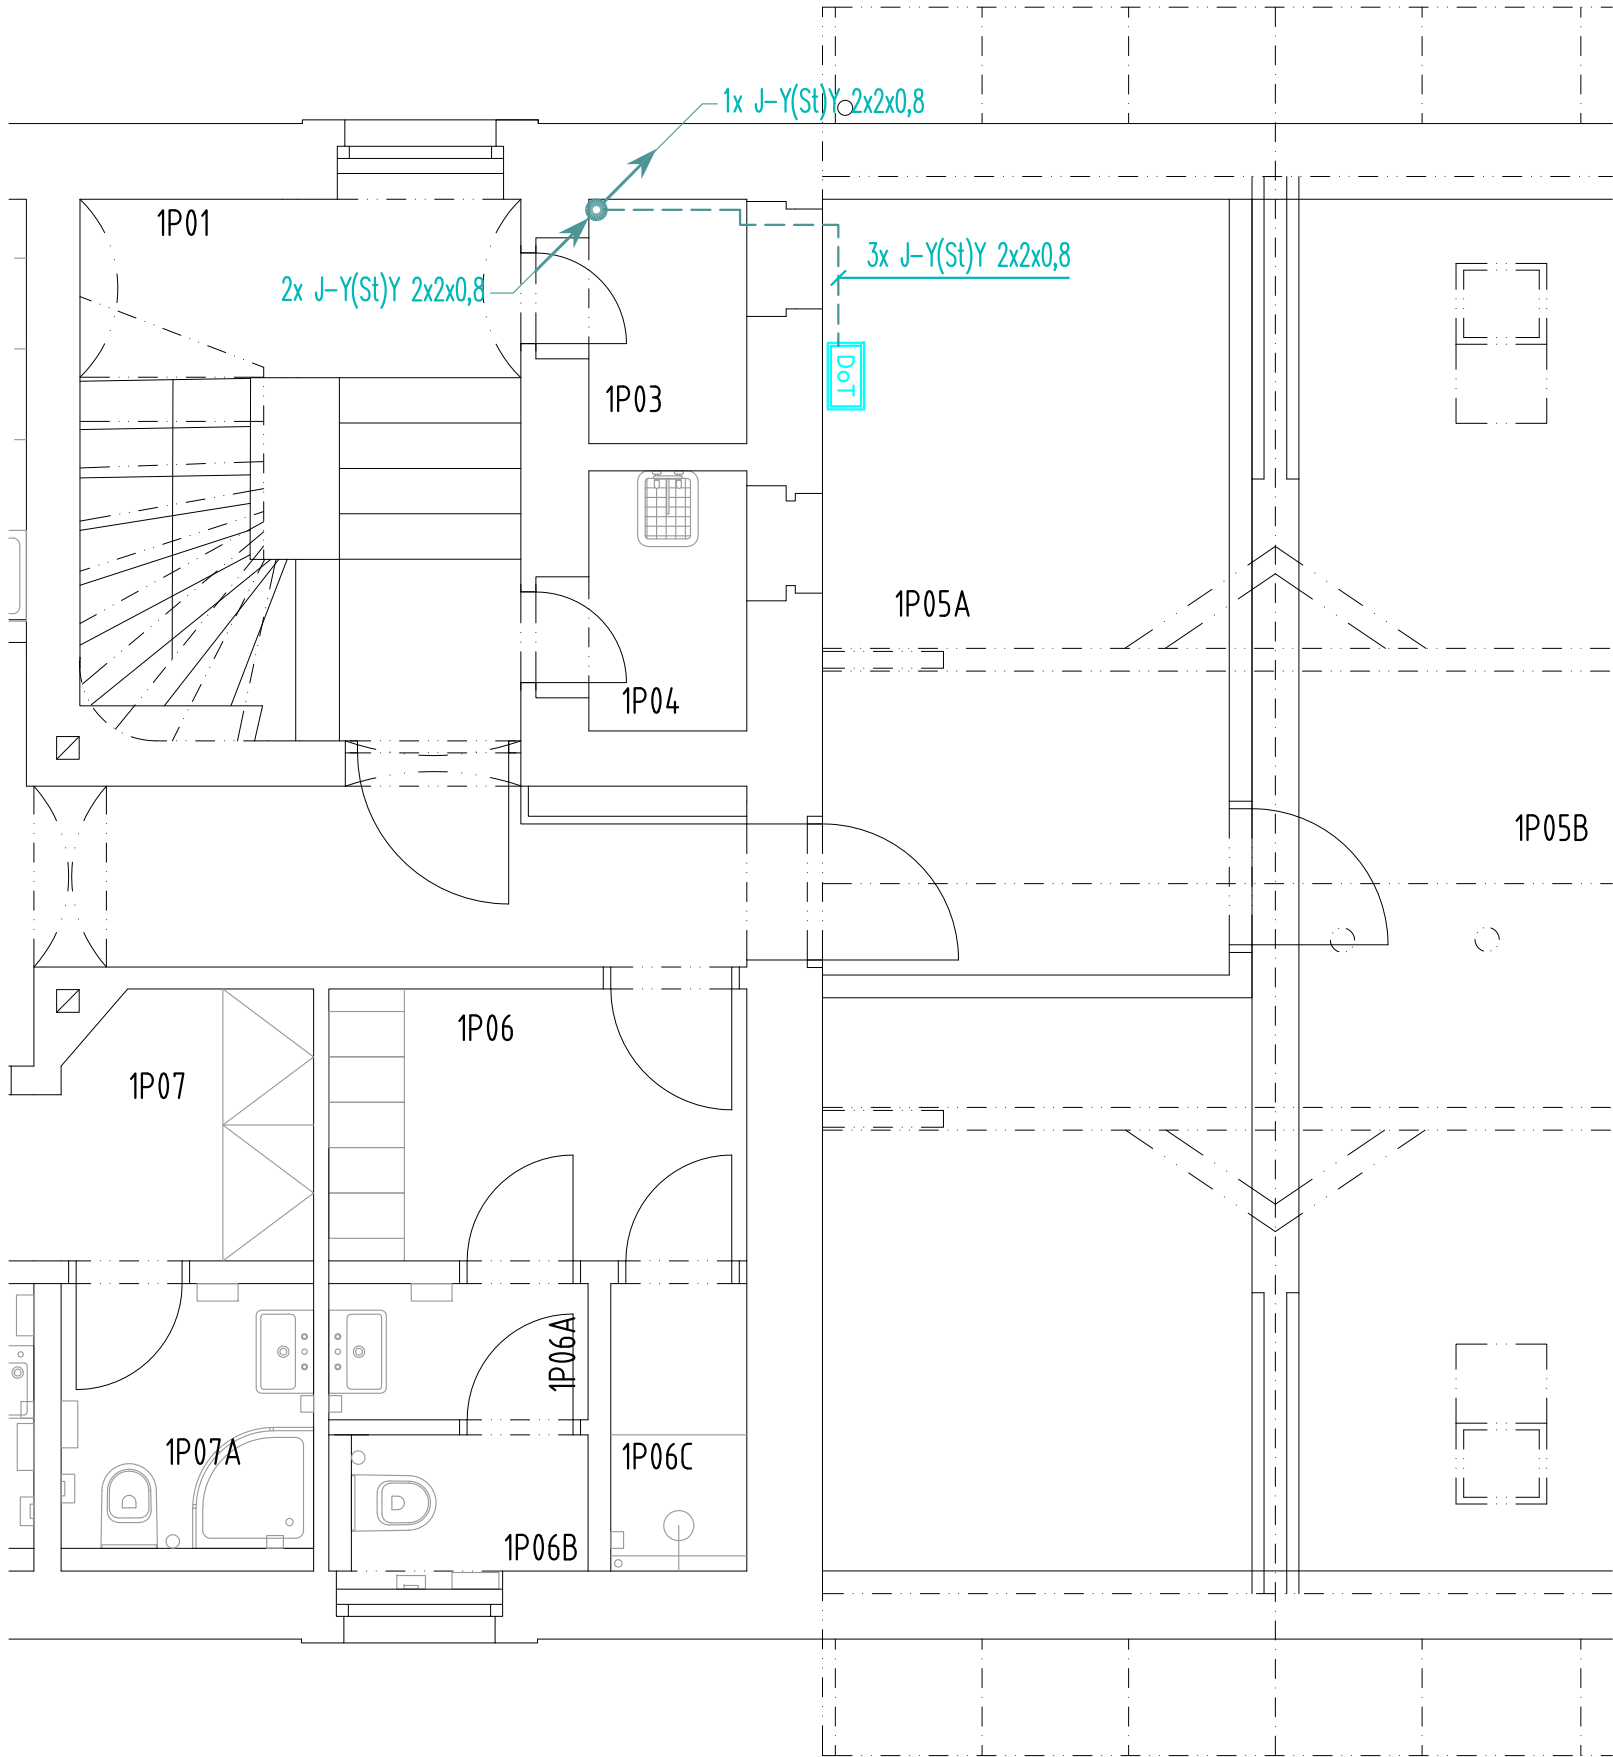


DOMÁCÍ TELEFON

-  DOMÁCÍ TELEFON – AUDIO
-  KOMUNIKAČNÍ TABLO – AUDIO
-  ELEKTROMECHANICKÝ ZÁMEK
-  NAPÁJEČ DOMÁCIHO TELEFONU
-  ZVONKOVÉ TLAČÍTKO

-----	CYSY 2x1,5
-----	J–Y(st)Y 2x2x0,8

POZNÁMKA:
KABELOVÉ TRASY BUDOU VEDENY V PODHLEDU KDE BUDOU KABELY PŘICHYCENY SVAZKOVÝMI DRŽÁKY. SVODY Z PODHLEDU K ZAŘ. DOM. TELEFONU BUDOU V OHEBNÝCH TRUBKÁCH POD OMÍTKOU. V MÍSTNOSTECH BEZ PODHLEDU BUDOU KABELY VEDENY V OHEBNÝCH TRUBKÁCH POD OMÍTKOU.
DOMÁCÍ TELEFON BUDE UMÍSTĚN VE VÝŠCE 1500MM NAD PODLAHOU (SPODNÍ HRANA), ZVONKOVÉ TLAČÍTKO BUDE VE VÝŠCE 1500mm.



Ministerstvo dopravy
Státní fond dopravní infrastruktury



Jiná ověření:

Paré:

Orientační schéma:

Razítko oprávněné osoby:

Podpis:

Datum:

Revize:

Datum:

Popis:

Kontroloval:

01

06/2022

Odstranění vnitřního zateplení obvodových stěn

Ing. Vojtěch Hejl

02

01/2023

Snížení nákladů na realizaci - zjednodušení konstrukčních a materiálových řešení

Ing. Vojtěch Hejl

Stavebník/Investor:

Adresa:

Zástupce investora:

Adresa:

Správa železnic, státní organizace

Dlážděná 1003/7, 110 00 Praha 1

Stavební správa západ

Sokolovská 1995/278, 190 00 Praha 9



Zhotovitel díla:

Adresa:

Kontakt:

APRIS 3MP s.r.o.

Baarova 231/36, 140 00 Praha 4

T: +420 261 260 358

E: apris@apris.cz



Zhotovitel objektu:

Adresa:

Kontakt:

Michal Eibich

Pod Radínama 166, 257 22 Čerčany

T: +420 775 361 200

E: info@eibich.cz

Hlavní projektant (HIP):

Specialista:

Ing. Vojtěch Hejl

-

Název stavby/akce:

Název části:

Název objektu/dílčí části:

Název přílohy:

Název dílčí části přílohy:

Odpovědný projektant:

Michal Eibich

Kraj:

Středočeský

REKONSTRUKCE VÝPRavní BUDOVY
V ŽST. ČÁSLAV

Sdělovací zařízení

Místní kabelizace (SK, STA, DOT, VSS)

Domácí telefon

Půdorys 2.NP

Zpracovatel přílohy:

Michal Eibich

Katastrální území:

Čáslav

Měřitko:

Formáty:

TUDU:

1201X1

1:50

3xA4

Označení investora:

Označení zhotovitele:

Označení části:

Označení objektu/komplexu:

Číslo přílohy:

Stupeň dokumentace:

Smluvní datum zpracování:

S631900086

2021026

D.1.2.1

PS 04-02-11

2. 209

PDPS

28.2.2023

Označení investora:

Stupeň dokumentace:

Část:

Objekt:

Podoba:

Příloha:

Revize:

S 6 3 1 9 0 0 0 8 6

- P D P S - D 1 2 1 -

- P S 0 4 0 2 1 1 -

0 0

- 2 -

2 0 9 -

0 0 2