






	19" ROZVADĚČ S ÚSTŘEDNOU PZTS
	KLÁVESNICE
	ČTEČKA
	ELEKTROMECHANICKÝ ZÁMEK
	ELEKTRICKÝ OTEVÍRAČ
	EXPANDER
	MODUL PRO PŘIPOJENÍ 2 ČTEČEK
	NAPÁJECÍ ZDROJ
	MAGNETICKÝ KONTAKT TĚŽKÝ
	MAGNETICKÝ KONTAKT
	VNITŘNÍ SIRÉNA
	KRABICE PRO MONTÁŽ POD OMÍTKU
	KRABICE PRO MONTÁŽ NA POVRCH
	DUÁLNI ČIDLO PIR/MM
	DETEKTOR TŘÍŠTĚNÍ SKLA
	OT MULTISENZOROVÝ HLÁSIČ

	KABELY SYKFY
	F/UTP 4x2x0,5 CAT.5e + CYSY 2x1,5
	F/UTP 4x2x0,5 CAT.5e
	CYSY 2x1,5

POZNÁMKY:

KABELOVÉ TRASY BUDOU V MÍSTNOSTECH S PODHLEDY VEDENY VE SVAZKOVÝCH DRŽÁČÍCH NAD
PODHEDEM. SVODY Z PODHLEDU K JEDNOTLIVÝM ZAŘÍZENÍM BUDOU V OHEBNÝCH TRUBKÁCH
POD OMIŤKOU. V MÍSTNOSTECH BEZ PODHLEDU BUDOU KABELY VEDENY V OHEBNÝCH TRUBKÁCH
POD OMIŤKOU NEBO V PODLAHÁCH.

ČÍSLO MÍSTNOSTI	POPIS	PLOCHA	SVĚTLÁ VÝŠKA	PODLAHA	STĚNY	STROP
1S01	SCHODIŠTĚ	4,13 m2	-	BETONOVÁ MAZANINA	SANAČNÍ OMÍTKA + MALBA	ŠT. OMÍTKA + MALBA
1S02	CHODBA	4,76 m2	2 010 mm	DLAŽBA	SANAČNÍ OMÍTKA + MALBA	ŠT. OMÍTKA + MALBA
1S03	SKLEP	3,39 m2	2 510 mm	DLAŽBA	SANAČNÍ OMÍTKA + MALBA	ŠT. OMÍTKA + MALBA
1S04	SKLEP	4,44 m2	2 440 mm	DLAŽBA	SANAČNÍ OMÍTKA + MALBA	ŠT. OMÍTKA + MALBA
1S05	SKLEP	7,50 m2	2 420 mm	DLAŽBA	SANAČNÍ OMÍTKA + MALBA	ŠT. OMÍTKA + MALBA
1S06	TECHNICKÁ MÍSTNOST	38,11 m2	2 610 mm	DLAŽBA	SANAČNÍ OMÍTKA + MALBA	ŠT. OMÍTKA + MALBA
1S07	SKLEP	13,25 m2	2 530 mm	DLAŽBA	SANAČNÍ OMÍTKA + MALBA	ŠT. OMÍTKA + MALBA

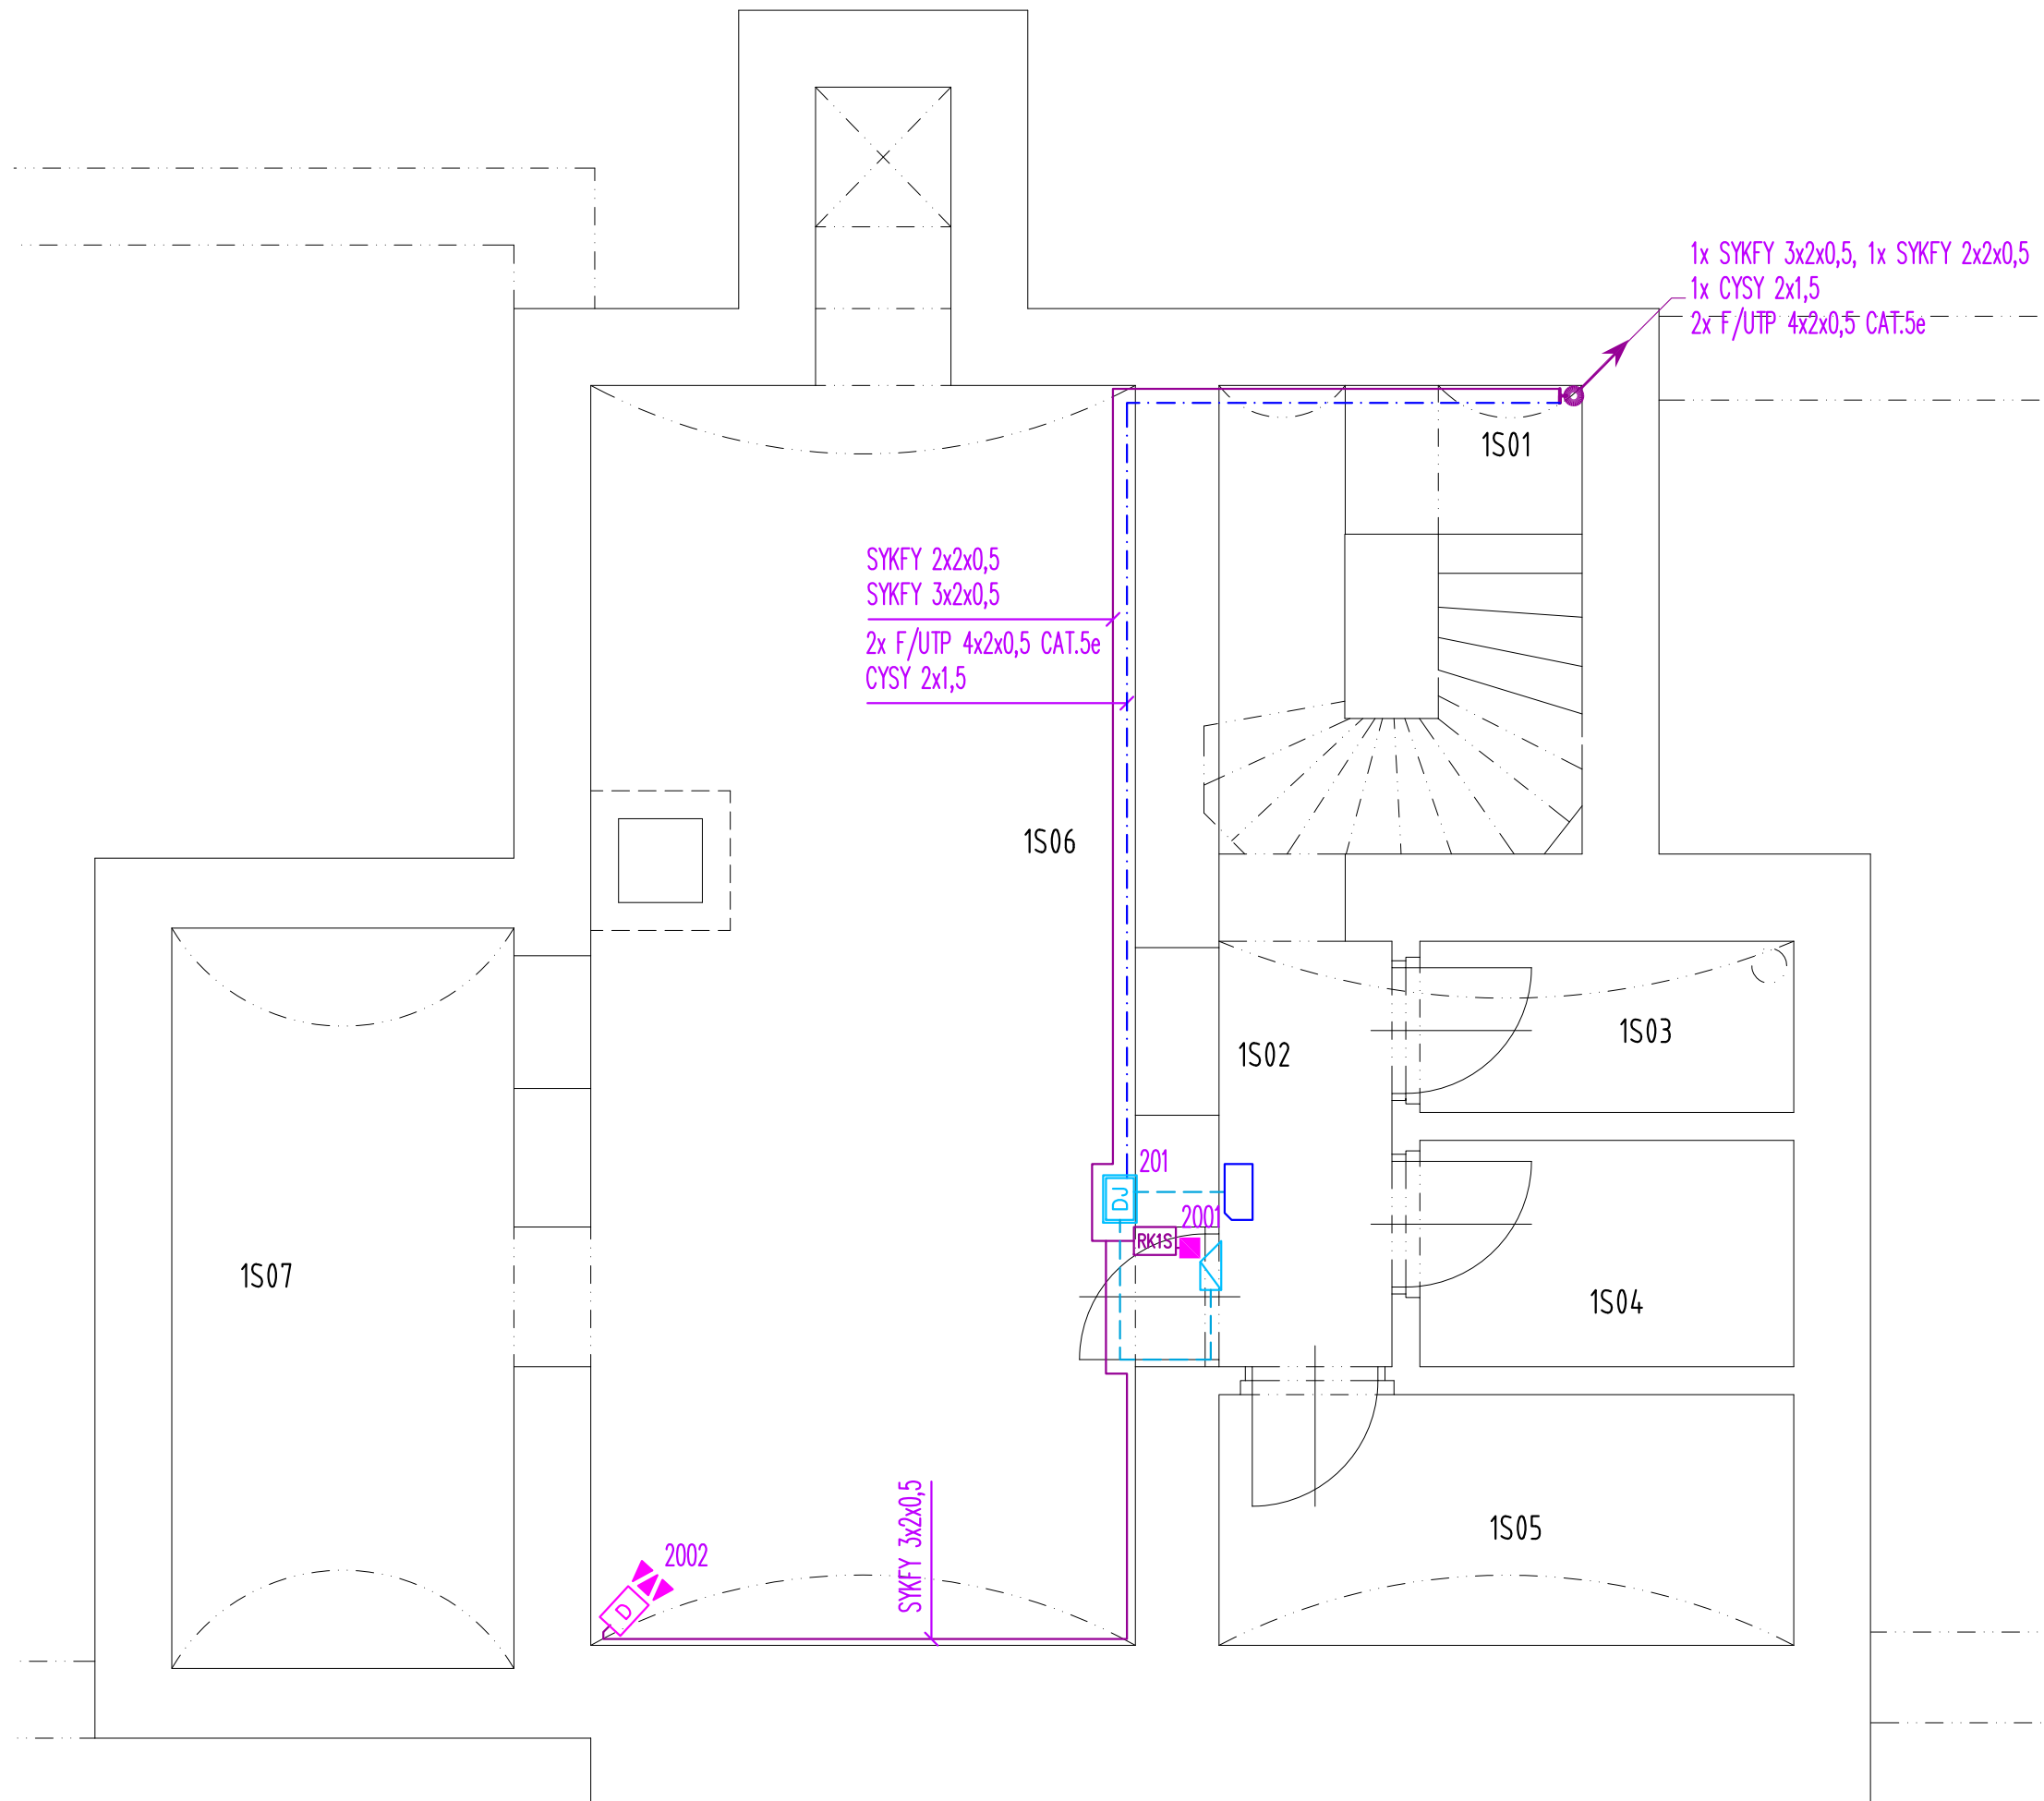

<div>Ministerstvo dopravy Státní fond dopravní infrastruktury</div> <div></div>			
Jiná ověření:		Paré:	
Orientační schéma:		Razítko oprávněné osoby:	
		Podpis: Datum:	
Revize:	Datum:	Popis:	Kontroloval:
01	06/2022	Odstranění vnitřního zateplení obvodových stěn	Ing. Vojtěch Hejl
02	01/2023	Snížení nákladů na realizaci - zjednodušení konstrukčních a materiálových řešení	Ing. Vojtěch Hejl
Stavebník/Investor: Správa železnic, státní organizace			
Adresa: Dlážděná 1003/7, 110 00 Praha 1			
Zástupce investora: Stavební správa západ			
Adresa: Sokolovská 1995/278, 190 00 Praha 9			
<div> SPRÁVA ŽELEZNIC</div>			
Zhotovitel díla: APRIS 3MP s.r.o.			
Adresa: Baarova 231/36, 140 00 Praha 4			
Kontakt: T: +420 261 260 358			
E: apris@apris.cz			
<div><div>APRIS</div><div>3MP</div></div>			
Zhotovitel objektu: Michal Eibich			
Adresa: Pod Radlnama 166, 257 22 Čerčany			
Kontakt: T: +420 775 361 200			
E: info@eibich.cz			
Hlavní projektant (HIP): Ing. Vojtěch Hejl		Specialista: -	
Název stavby/akce: REKONSTRUKCE VÝPRAVNÍ BUDOVY V ŽST. ČÁSLAV			
		Označení investora: S631900086	
		Označení zhotovitele: 2021026	
Název části:		Označení části: D.1.2.4	
Název objektu/dílčí části:		Označení objektu/komplexu: PS 04-02-41	
Název přílohy:		Číslo přílohy:	
Název dílčí části přílohy:		2. 201	
Odpovědný projektant:		Stupeň dokumentace:	
Michal Eibich		PDPS	
Kraj:		Smluvní datum zpracování:	
Středočeský		28.2.2023	
Označení investora: S 6 3 1 9 0 0 0 8 6 - P D P S - D 1 2 4 - P S 0 4 0 2 4 1 - 0 0 0 - 2 - 2 0 1 - 0 0 2			
Stupeň dokumentace: Část: Objekt: Měřítko: 1:50 Podobjekt: Příloha: Revize:			
Formáty: 4xA4 TUDU: 1201X1			