ROZHLAS

Rú — ÚSTŘEDNA

REPRODUKTOR – SKŘÍNKA

TLAKOVÝ REPRODUKTOR

PODHLEDOVÝ REPRODUKTOR

CYKY 2x1,5

POZNÁMKA:
KABELOVÉ TRASY BUDOU VEDENY V PODHLEDU KDE BUDOU KABELY PŘICHYCENY SVAZKOVÝMI DRŽÁKY. SVODY Z PODHLEDU K REPRODUKTORŮM NA STĚNĚ BUDOU POD OMÍTKOU. TRASA K MIKROFONNÍMU PULTU BUDE VEDENA V OHEBNÉ TRUBCE POD OMÍTKOU. V MÍSTNOSTECH BEZ PODHLEDU BUDE KABEL U/UTP VEDEN V OHEBNÝCH TRUBKÁCH POD OMÍTKOU, KABEL CYKY PŘÍMO POD OMÍTKOU.

ČÍSLO MÍSTNOSTI	POPIS	PLOCHA	SVĚTLÁ VÝŠKA	PODLAHA	STĚNY	STROP
1P01	SCHODIŠTĚ	3,50 m2	2 950 mm	KERAMICKÁ DLAŽBA	ŠT. OMÍTKA + MALBA	ŠT. OMÍTKA + MALBA
1P02	CHODBA	28,38 m2	2 950 mm	KERAMICKÁ DLAŽBA	ŠT. OMÍTKA + MALBA	ŠT. OMÍTKA + MALBA
1P03	ÚKLIDOVÁ MÍSTNOST	1,97 m2	2 960 mm	KERAMICKÁ DLAŽBA	ŠT. OMÍTKA + KER. OBKLAD	ŠT. OMÍTKA + MALBA
1P04	WC	2,08 m2	2 600 mm	KERAMICKÁ DLAŽBA	ŠT. OMÍTKA + KER. OBKLAD	SDK + MALBA
1P05a	ROZVODNA SLABOPROUDU	13,40 m2	1 105-3 350 mm	KERAMICKÁ DLAŽBA	ŠT. OMÍTKA + MALBA	KROKVE / PALUBKY
1P05b	PŮDA	84,16 m2	1 105-3 350 mm	KERAMICKÁ DLAŽBA	ŠT. OMÍTKA + MALBA	KROKVE / PALUBKY
1P06	CHODBA	4,56 m2	3 050 mm	KERAMICKÁ DLAŽBA	ŠT. OMÍTKA + MALBA	ŠT. OMÍTKA + MALBA
1P06A	UMÝVÁRNA	1,61 m2	2 600 mm	KERAMICKÁ DLAŽBA	ŠT. OMÍTKA + KER. OBKLAD	SDK + MALBA
1P06B	WC	1,48 m2	2 600 mm	KERAMICKÁ DLAŽBA	ŠT. OMÍTKA + KER. OBKLAD	SDK + MALBA
1P06C	SPRCHA	1,78 m2	2 600 mm	KERAMICKÁ DLAŽBA	ŠT. OMÍTKA + KER. OBKLAD	SDK + MALBA
1P07	CHODBA	4,25 m2	2 950 mm	KERAMICKÁ DLAŽBA	ŠT. OMÍTKA + MALBA	ŠT. OMÍTKA + MALBA
1P07A	SPRCHA	3,00 m2	2 600 mm	KERAMICKÁ DLAŽBA	ŠT. OMÍTKA + KER. OBKLAD	SDK + MALBA
1P07B	WC	1,98 m2	2 600 mm	KERAMICKÁ DLAŽBA	ŠT. OMÍTKA + KER. OBKLAD	SDK + MALBA
1P08	KUCHYŇKA	8,21 m2	2 600 mm	KERAMICKÁ DLAŽBA	ŠT. OMÍTKA + MALBA	SDK + MALBA
1P09	NOCLEŽNA	24,80 m2	2 800 mm	VINYL	ŠT. OMÍTKA + MALBA	ŠT. OMÍTKA + MALBA
1P10	*NEOBSAZENO*					
1P11	SDĚLOVACÍ TECHNOLOGIE (CDT)	54,25 m2	3 000 mm	KERAMICKÁ DLAŽBA	ŠT. OMÍTKA + MALBA	ŠT. OMÍTKA + MALBA
1P12	*NEOBSAZENO*					
1P13	SDĚLOVACÍ TECHNOLOGIE (ČD-T, UPC)	17,11 m2	3 000 mm	KERAMICKÁ DLAŽBA	ŠT. OMÍTKA + MALBA	ŠT. OMÍTKA + MALBA
1P14	*NEOBSAZENO*					
1P15	DENNÍ MÍSTNOST	20,25 m2	2 800 mm	KERAMICKÁ DLAŽBA	ŠT. OMÍTKA + MALBA	ŠT. OMÍTKA + MALBA
1P16	*NEOBSAZENO*					
1P17	*NEOBSAZENO*					
1P18	KUCHYŇKA	10,36 m2	2 600 mm	KERAMICKÁ DLAŽBA	ŠT. OMÍTKA + MALBA	SDK + MALBA
1P19	PŮDA	79,33 m2	1 105-3 350 mm	KERAMICKÁ DLAŽBA	ŠT. OMÍTKA + MALBA	KROKVE / PALUBKY

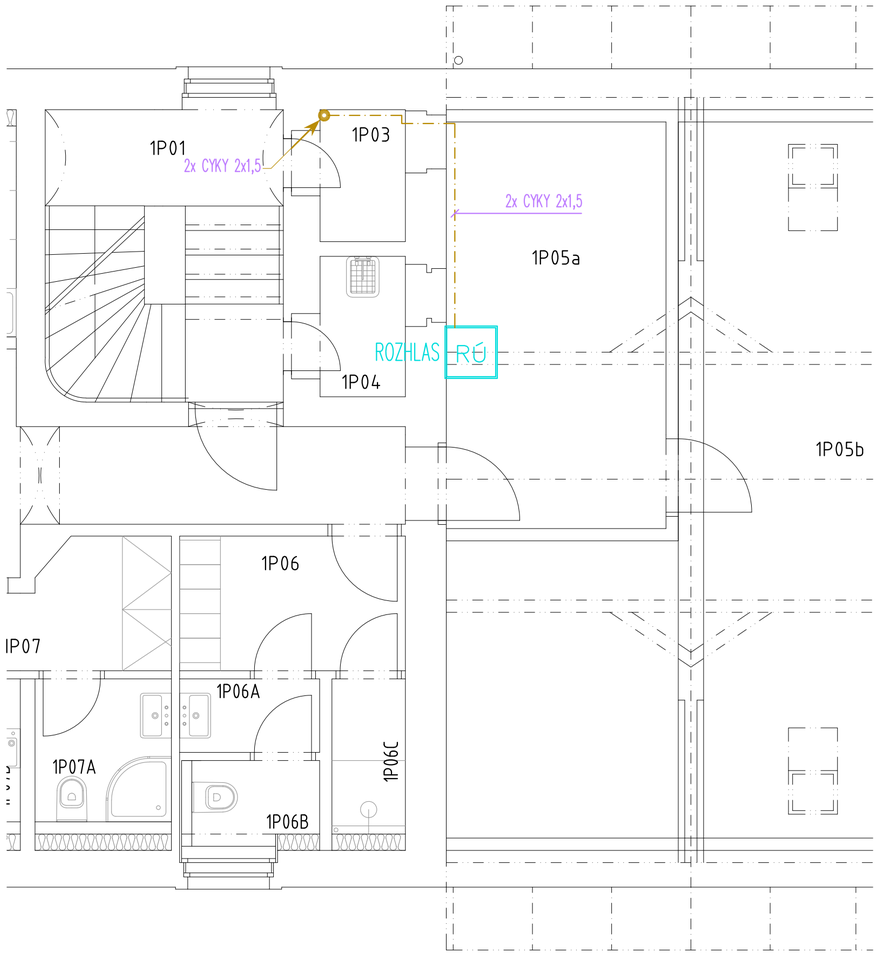

Ministerstvo dopravy
Státní fond dopravní infrastruktury

Jiná ověření:	Paré:
Orientační schéma:	Razítko oprávněné osoby: Podpis: Datum:

Revize:	Datum:	Popis:	Kontroloval:
01	06/2022	Odstranění vnitřního zateplení obvodových stěn	Ing. Vojtěch Hejl
02	01/2023	Snížení nákladů na realizaci - zjednodušení konstrukčních a materiálových řešení	Ing. Vojtěch Hejl

Stavebník/Investor:	**Správa železnic, státní organizace**
Adresa:	Dlážděná 1003/7, 110 00 Praha 1
Zástupce investora:	Stavební správa západ
Adresa:	Sokolovská 1995/278, 190 00 Praha 9

SPRÁVA ŽELEZNIC

Zhotovitel díla:	**APRIS 3MP s.r.o.**
Adresa: Kontakt:	Baarova 231/36, 140 00 Praha 4 T: +420 261 260 358 E: apris@apris.cz
Zhotovitel objektu:	**Michal Eibich**
Adresa: Kontakt:	Pod Radinama 166, 257 22 Čerčany T: +420 775 361 200 E: info@eibich.cz
Hlavní projektant (HIP):	Ing. Vojtěch Hejl — Specialista: -

APRIS 3MP

Název stavby/akce:	**REKONSTRUKCE VÝPRAVNÍ BUDOVY V ŽST. ČÁSLAV**		Označení investora: S631900086 Označení zhotovitele: 2021026
Název části:	Sdělovací zařízení		Označení části: D.1.2.6
Název objektu/dílčí části:	**Informační systém (Rozhlas, JČ)**		Označení objektu/komplexu: **PS 04-02-61**
Název přílohy: Název dílčí části přílohy:	Rozhlas Půdorys 2.NP		Číslo přílohy: **2. 202**
Odpovědný projektant: Michal Eibich	Zpracovatel přílohy: Michal Eibich	Měřítko: 1:50 Formáty: 3xA4	Stupeň dokumentace: **PDPS**
Kraj: Středočeský	Katastrální území: Čáslav	TUDU: 1201X1	**Smluvní datum zpracování: 28.2.2023**

Označení investora:	Stupeň dokumentace:	Část:	Objekt:	Podobjekt:	Příloha:	Revize:
S631900086	PDPS	D.1.2.6	PS 04-02-61	00	2	02