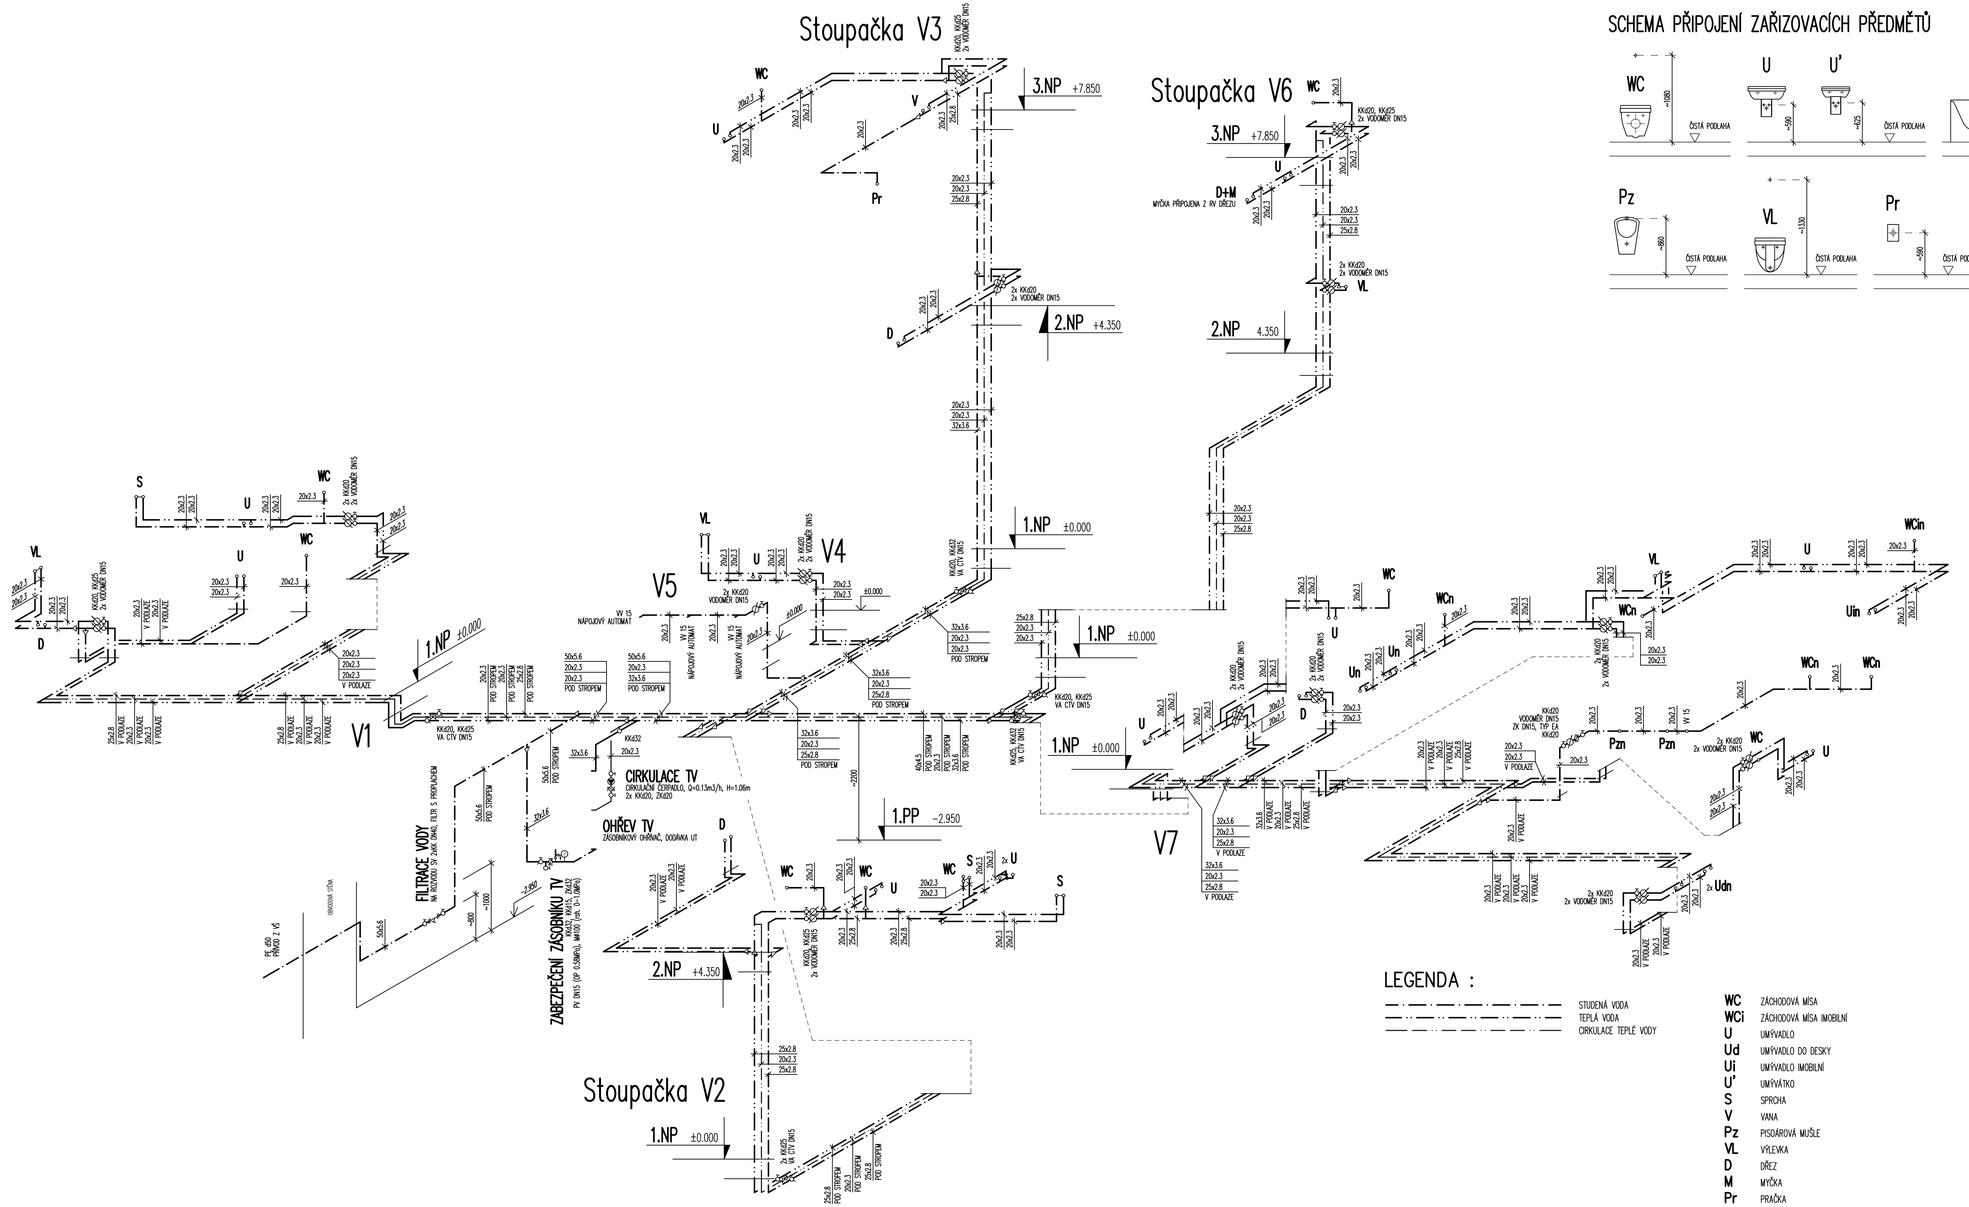

SCHEMA PŘIPOJENÍ ZAŘIZOVACÍCH PŘEDMĚTŮ

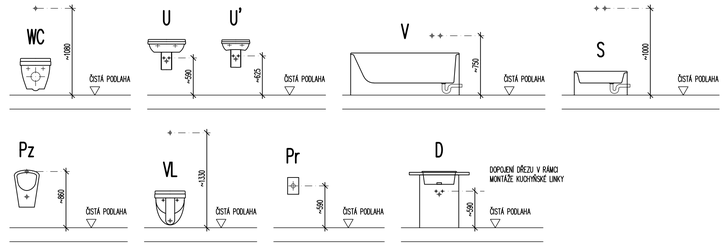

LEGENDA :

- STUDENÁ VODA
- TEPLÁ VODA
- CIRKULACE TEPLÉ VODY

WC	ZÁCHODOVÁ MÍSA
WCi	ZÁCHODOVÁ MÍSA IMOBILNÍ
U	UMÝVADLO
Ud	UMÝVADLO DO DESKY
Ui	UMÝVADLO IMOBILNÍ
U'	UMÝVÁTKO
S	SPRCHA
V	VANA
Pz	PISOÁROVÁ MUŠLE
VL	VÝLEVKA
D	DŘEZ
M	MYČKA
Pr	PRAČKA

Ministerstvo dopravy
Státní fond dopravní infrastruktury

Jiná ověření:

Paré:

Orientační schéma:

Razítko oprávněné osoby:

Podpis: Datum:

Revize:	Datum:	Popis:	Kontroloval:
01	06/2022	Odstranění vnitřního zatepření obvodových stěn	Ing. Vojtěch Hejl
02	01/2023	Snížení nákladů na realizaci - zjednodušení konstrukčních a materiálových řešení	Ing. Vojtěch Hejl

Stavebník/Investor:	**Správa železnic, státní organizace**
Adresa:	Dlážděná 1003/7, 110 00 Praha 1
Zástupce investora:	Stavební správa západ
Adresa:	Sokolovská 1995/278, 190 00 Praha 9

SPRÁVA ŽELEZNIC

Zhotovitel díla:	**APRIS 3MP s.r.o.**
Adresa:	Baarova 231/36, 140 00 Praha 4
Kontakt:	T: +420 261 260 358 E: apris@apris.cz

APRIS 3MP

Zhotovitel objektu:	**DIRECT PROJEKT - Ing. Zdeněk Sadílek**
Adresa:	K Roklím 292, 252 62 Horoměřice
Kontakt:	T: +420 602 179 181 E: go.direct@volny.cz

direct projekt

Hlavní projektant (HIP):	Ing. Vojtěch Hejl	Specialista: -

Název stavby/akce:	**REKONSTRUKCE VÝPRAVNÍ BUDOVY V ŽST. ČÁSLAV**		Označení investora: S631900086
			Označení zhotovitele: 2021026
Název části:	Pozemní objekty výpravních budov a budov zastávek		Označení části: D.2.2.1
Název objektu/dílčí části:	**Výpravní budova v žst. Čáslav**		Označení objektu/komplexu: **SO 04-71-01.04**
Název přílohy:	Zdravotně technické instalace		Číslo přílohy:
Název dílčí části přílohy:	Vodovod - axonometrie rozvodu		**2. 116**
Odpovědný projektant:	Zpracovatel přílohy:	Měřítko: 1:50	Stupeň dokumentace:
Ing. Zdeněk Sadílek	Ing. Zdeněk Sadílek	Formáty: 10 A4	**PDPS**
Kraj:	Katastrální území:	TUDU:	**Smluvní datum zpracování:**
Středočeský	Čáslav	1201X1	**28.2.2023**

Označení investora:	Stupeň dokumentace:	Část:	Objekt:	Podobjekt:	Přílohy:	Revize:
S 6 3 1 9 0 0 0 2 6	P D P S	D 2 2 0 1	S O 0 4 7 1 0 1	0 4	2	0 2