
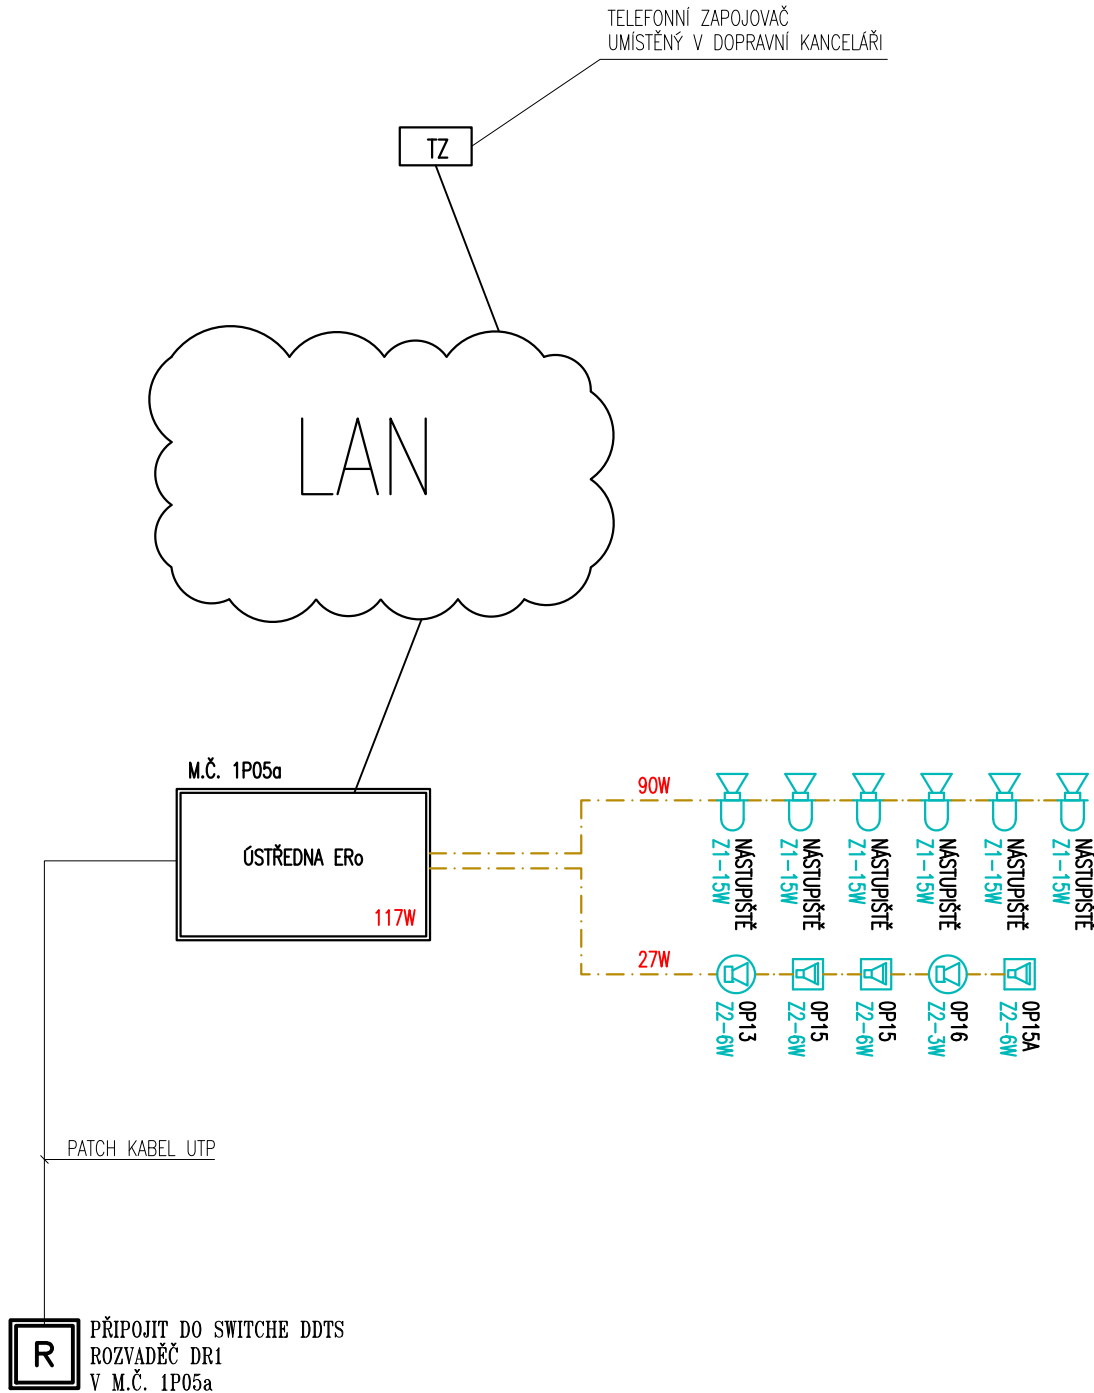
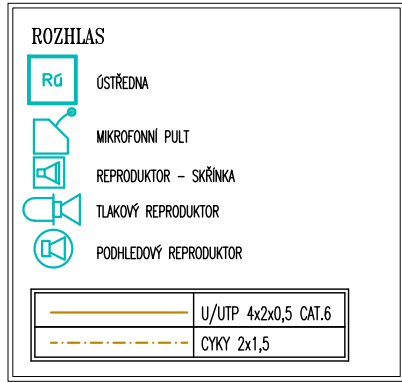


ROZVODNA SLABOPROUD 1P05a
Rozvaděč 42U,600x600

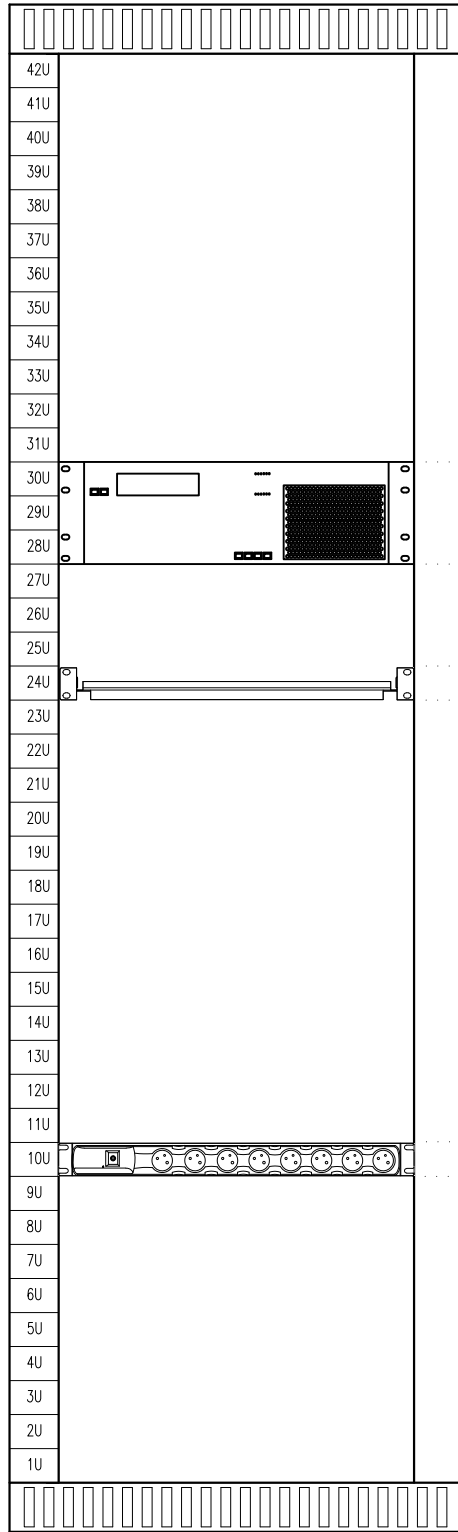

<div>Ministerstvo dopravy Státní fond dopravní infrastruktury</div>			
Jiná ověření:		Paré:	
Orientační schéma:		Razítko oprávněné osoby:	
		Podpis: Datum:	
Revize:	Datum:	Popis:	Kontroloval:
01	06/2022	Odstranění vnitřního zateplení obvodových stěn	Ing. Vojtěch Hejl
02	01/2023	Snížení nákladů na realizaci - zjednodušení konstrukčních a materiálových řešení	Ing. Vojtěch Hejl
Stavebník/Investor:		Správa železnic, státní organizace	
Adresa:		Dlážděná 1003/7, 110 00 Praha 1	
Zástupce Investora:		Stavební správa západ	
Adresa:		Sokolovská 1995/278, 190 00 Praha 9	
Zhotovitel díla:		APRIS 3MP s.r.o.	
Adresa:		Baarova 231/36, 140 00 Praha 4	
Kontakt:		T: +420 261 260 358 E: apris@apris.cz	
Zhotovitel objektu:		Michal Eibich	
Adresa:		Pod Radínama 166, 257 22 Čerčany	
Kontakt:		T: +420 775 361 200 E: info@eibich.cz	
Hlavní projektant (HIP):		Ing. Vojtěch Hejl	Specialista: -
Název stavby/akce:		REKONSTRUKCE VÝPRAVNÍ BUDOVY V ŽST. ČÁSLAV	
		Označení investora: S631900086	
		Označení zhotovitele: 2021026	
Název části:		Sdělovací zařízení	
		Označení části: D.1.2.6	
Název objektu/dílčí části:		Informační systém (Rozhlas, JČ)	
		Označení objektu/komplexu: PS 04-02-61	
Název přílohy:		Rozhlas	
Název dílčí části přílohy:		Blokové schéma	
Odpovědný projektant:		Zpracovatel přílohy:	Měřitko: -
Michal Eibich		Michal Eibich	Formáty: 2xA4
Kraj:		Katastrální území:	TUDU:
Středočeský		Čáslav	1201X1
		Smluvní datum zpracování: 28.2.2023	
Označení investora: S 6 3 1 9 0 0 0 8 6 Stupeň dokumentace: Část: P D P S - D 1 2 6 - Objekt: P S 0 4 0 2 6 1 - 0 0 Příloha: 2 - 3 0 1 - 0 0 2 Revize:			