

SPOLEČNÁ TV ANTÉNA STA

ZÁSUVKA STA

ROZVADĚČ STA


ANTÉNA DVB-T

ANTÉNA VKV

KOAX TS 703J

POZNÁMKA:

KABELOVÉ TRASY BUDOU VEDENY V PODHLEDU KDE BUDOU KABELY PŘICHYCENY SVAZKOVÝMI DRŽÁKY. SVODY Z PODHLEDU K ZÁSUVKÁM BUDOU V OHEBNÝCH TRUBKÁCH POD OMÍTKOU. V MÍSTNOSTECH BEZ PODHLEDU BUDOU KABELY VEDENY V OHEBNÝCH TRUBKÁCH POD OMÍTKOU. ZÁSUVKY STA BUDOU UMÍSTĚNÝ VE STEJNÉ VÝŠCE NAD PODLAHOU JAKO SILOVÉ ZÁSUVKY.

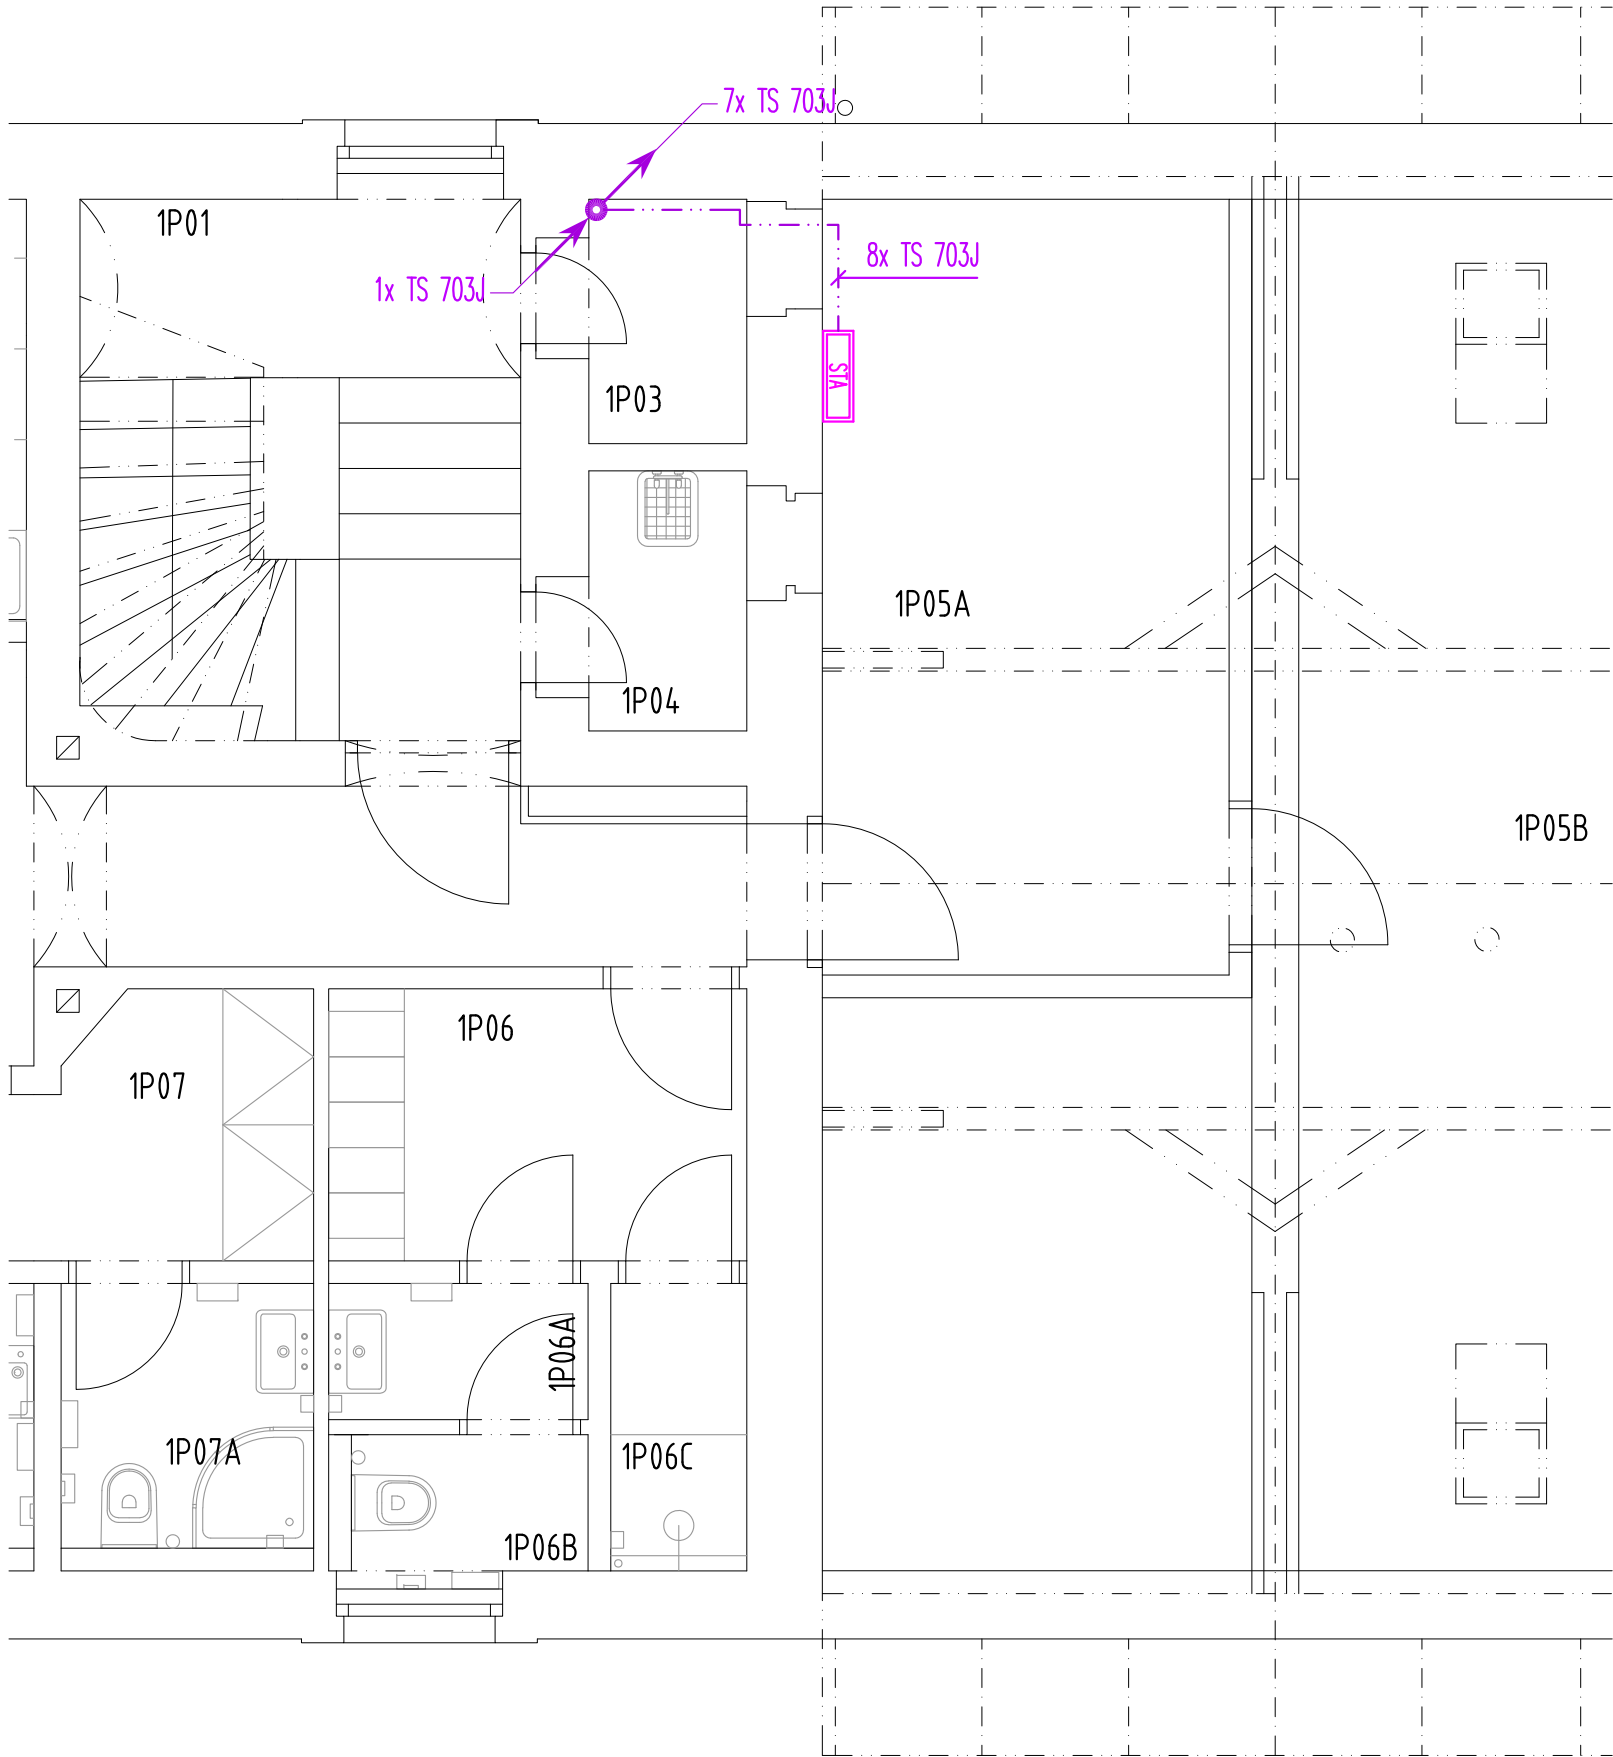

Ministerstvo dopravy

Státní fond dopravní infrastruktury

Jiná ověření:

Paré:

Orientační schéma:

Razítko oprávněné osoby:

Revize:

Datum:

Popis:

Kontroloval:

01

06/2022

Odstranění vnitřního zateplení obvodových stěn

Ing. Vojtěch Hejl

02

01/2023

Snížení nákladů na realizaci - zjednodušení konstrukčních a materiálových řešení

Ing. Vojtěch Hejl

Stavebník/Investor:

Adresa:

Zástupce investora:

Adresa:

Správa železnic, státní organizace

Dlážděná 1003/7, 110 00 Praha 1

Stavební správa západ

Sokolovská 1995/278, 190 00 Praha 9

SPRÁVA
ŽELEZNIC

Zhotovitel díla:

Adresa:

Kontakt:

APRIS 3MP s.r.o.

Baarova 231/36, 140 00 Praha 4

T: +420 261 260 358

E: apris@apris.cz

Zhotovitel objektu:

Adresa:

Kontakt:

Michal Eibich

Pod Radinama 166, 257 22 Čerčany

T: +420 775 361 200

E: info@eibich.cz

Hlavní projektant (HIP):

Ing. Vojtěch Hejl

Specialista:

-

Název stavby/akce:

REKONSTRUKCE VÝPRAVNÍ BUDOVY V ŽST. ČÁSLAV

Označení investora:

S631900086

Označení zhotovitele:

2021026

Název části:

Sdělovací zařízení

Označení části:

D.1.2.1

Název objektu/dílčí části:

Místní kabelizace (SK, STA, DOT, VSS)

Označení objektu/komplexu:

PS 04-02-11

Název přílohy:

Společná televizní anténa STA

Číslo přílohy:

2. 206

Název dílčí části přílohy:

Půdorys 2.NP

Stupeň dokumentace:

PDPS

Odpovědný projektant:

Michal Eibich

Měřítka:

1:50

Formáty:

3xA4

Stupeň dokumentace:

PDPS

Kraj:

Středočeský

Katastrální území:

Čáslav

TUDU:

1201X1

Smluvní datum zpracování:

28.2.2023

Označení investora:

S 6 3 1 9 0 0 0 8 6

Stupeň dokumentace:

P D P S

Část:

D 1 2 1

Objekt:

P S 0 4 0 2 1 1

Podoba:

0 0

Příloha:

2

Revize:

0 0 2