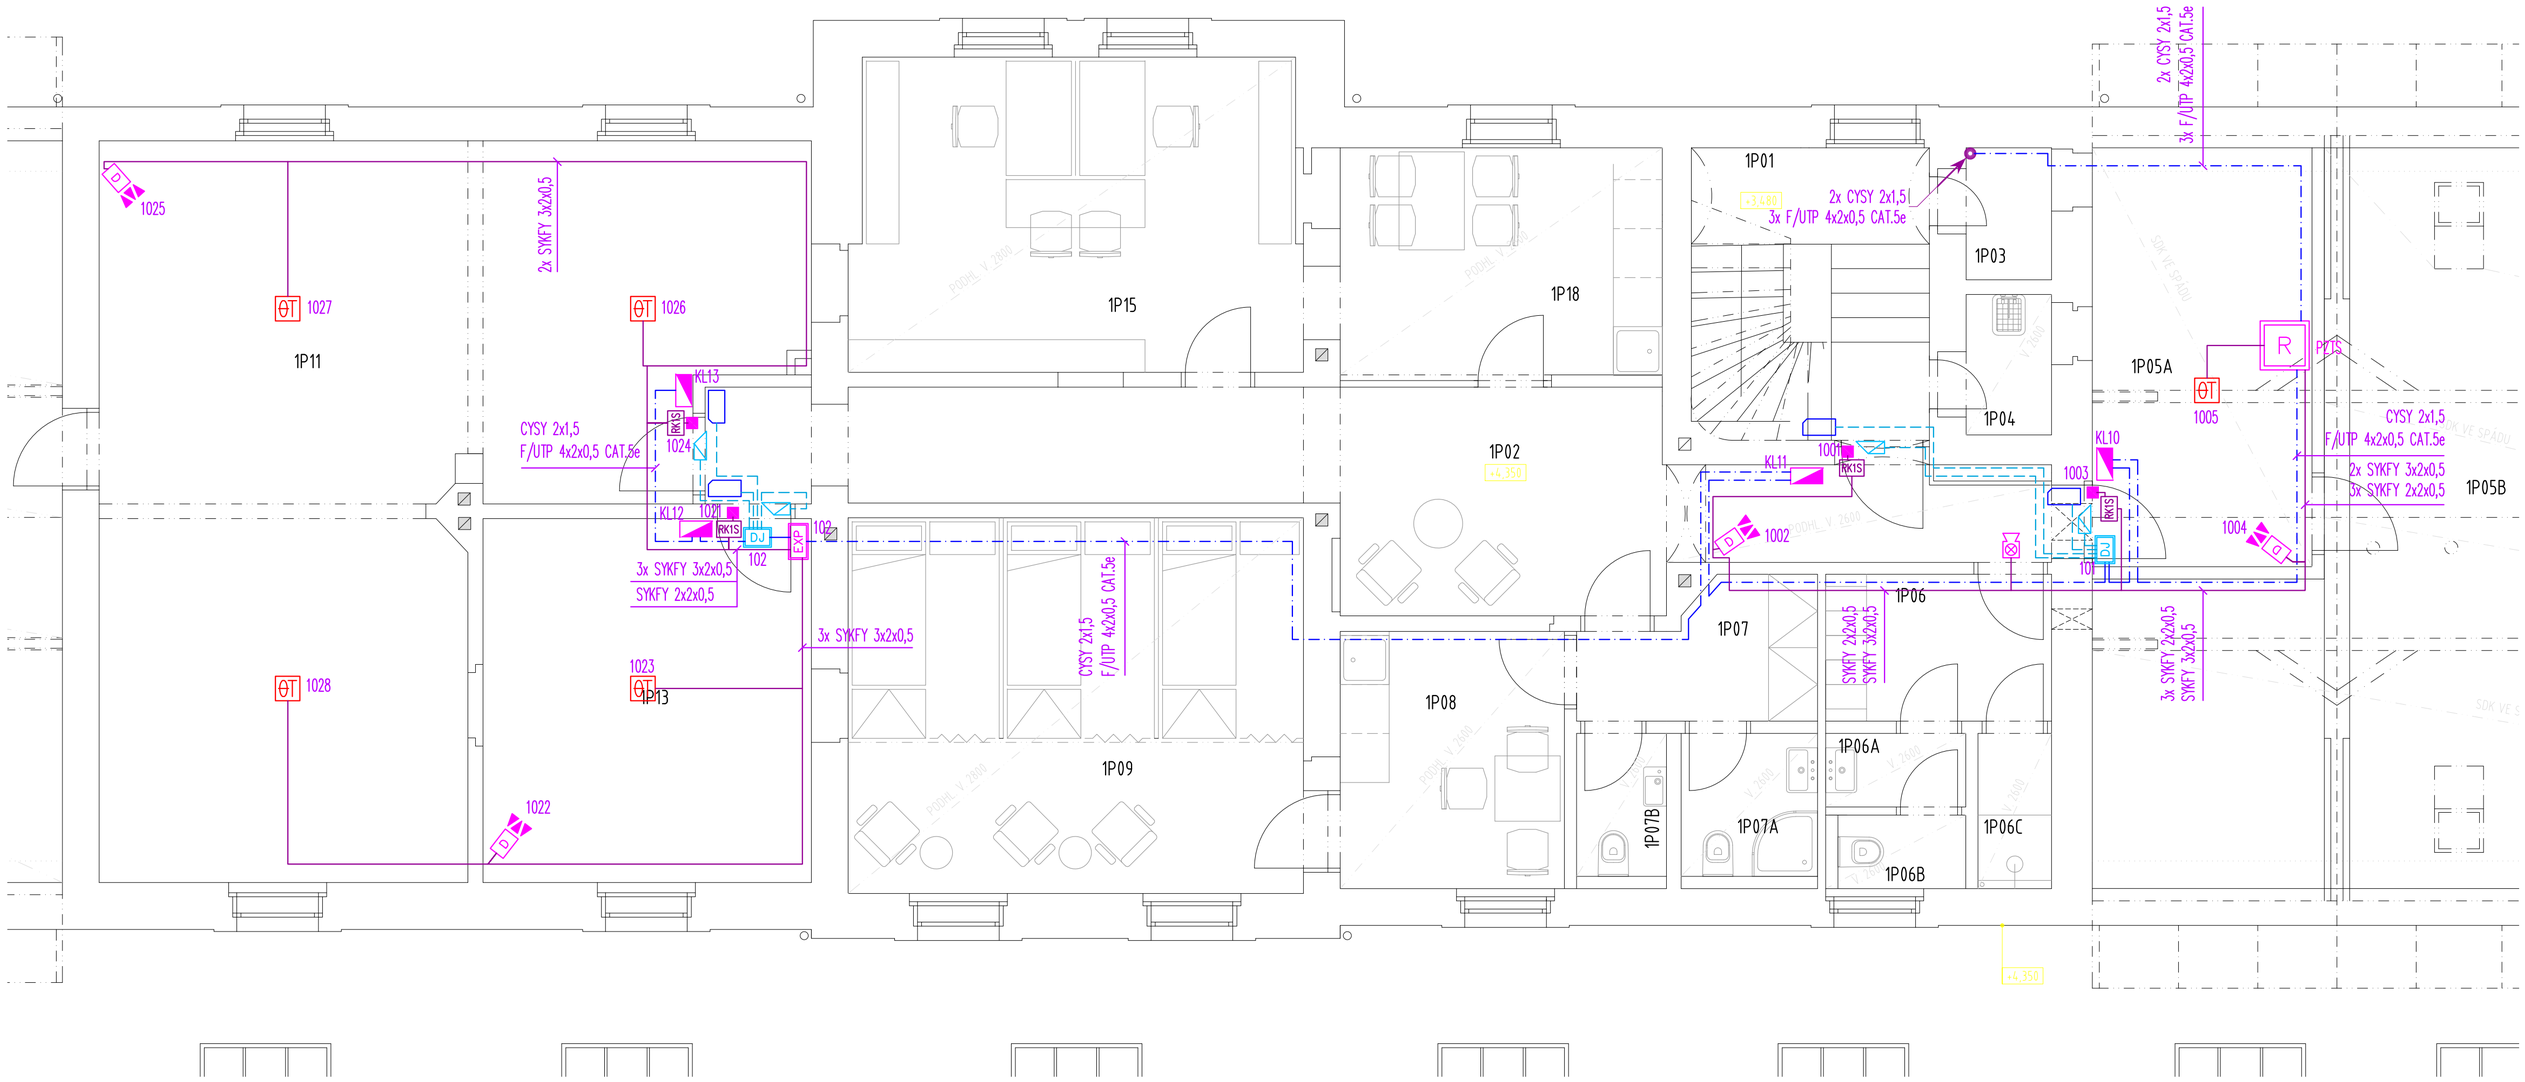

POPLACHOVÝ ZABEZPEČOVACÍ A TÍSŇOVÝ SYSTÉM PZTS

- R — 19" ROZVADĚČ S ÚSTŘEDNOU PZTS
- KLÁVESNICE
- ČTEČKA
- ELEKTROMECHANICKÝ ZÁMEK
- ELEKTRICKÝ OTEVÍRAČ
- EXP — EXPANDER
- DJ — MODUL PRO PŘIPOJENÍ 2 ČTEČEK
- Z — NAPÁJECÍ ZDROJ
- MAGNETICKÝ KONTAKT TĚŽKÝ
- MAGNETICKÝ KONTAKT
- VNITŘNÍ SIRÉNA
- RK1S — KRABICE PRO MONTÁŽ POD OMÍTKU
- RKZ — KRABICE PRO MONTÁŽ NA POVRCH
- DUÁLNÍ ČIDLO PIR/MW
- DETEKTOR TŘÍŠTĚNÍ SKLA
- ΘT — OT MULTISENZOROVÝ HLÁSIČ

	KABELY SYKFY
	F/UTP 4x2x0,5 CAT.5e + CYSY 2x1,5
	F/UTP 4x2x0,5 CAT.5e
	CYSY 2x1,5

POZNÁMKY:
KABELOVÉ TRASY BUDOU V MÍSTNOSTECH S PODHLEDY VEDENY VE SVAZKOVÝCH DRŽÁCÍCH NAD PODHLEDEM. SVODY Z PODHLEDU K JEDNOTLIVÝM ZAŘÍZENÍM BUDOU V OHEBNÝCH TRUBKÁCH POD OMÍTKOU. V MÍSTNOSTECH BEZ PODHLEDU BUDOU KABELY VEDENY V OHEBNÝCH TRUBKÁCH POD OMÍTKOU NEBO V PODLAHÁCH.

Ministerstvo dopravy
Státní fond dopravní infrastruktury

Jiná ověření:	Paré:
Orientační schéma:	Razítko oprávněné osoby:
	Podpis: Datum:

Revize:	Datum:	Popis:	Kontroloval:
-	-	-	-

Stavebník/Investor:	**Správa železnic, státní organizace**
Adresa:	Dlážděná 1003/7, 110 00 Praha 1
Zástupce investora:	Stavební správa západ
Adresa:	Sokolovská 1995/278, 190 00 Praha 9

SPRÁVA ŽELEZNIC

Zhotovitel díla:	**APRIS 3MP s.r.o.**
Adresa:	Baarova 231/36, 140 00 Praha 4
Kontakt:	T: +420 261 260 358 E: apris@apris.cz
Zhotovitel objektu:	**Michal Eibich**
Adresa:	Pod Radinama 166, 257 22 Čerčany
Kontakt:	T: +420 775 361 200 E: info@eibich.cz
Hlavní projektant (HIP):	Ing. Vojtěch Hejl — Specialista: -

APRIS 3MP

Název stavby/akce:	**REKONSTRUKCE VÝPRAVNÍ BUDOVY V ŽST. ČÁSLAV**		Označení investora: S631900086 Označení zhotovitele: 2021026
Název části:	Sdělovací zařízení		Označení části: D.1.2.4
Název objektu/dílčí části:	**Elektrická zabezpečovací signalizace (PZTS, EKV, EPH, Dálkové zamykání)**		Označení objektu/komplexu: **PS 04-02-41**
Název přílohy:	PZTS, EKV a EPH		Číslo přílohy: **2. 203**
Název dílčí části přílohy:	Půdorys 2.NP		
Odpovědný projektant: Michal Eibich	Zpracovatel přílohy: Michal Eibich	Měřítko: 1:50 Formáty: 6xA4	Stupeň dokumentace: **PDPS**
Kraj: Středočeský	Katastrální území: Čáslav	TUDU: 1201X1	**Smluvní datum zpracování: 21.5.2022**

Označení investora:: S 6 3 1 9 0 0 0 8 6 | Stupeň dokumentace: _ P D P S | Část: _ D 1 2 4 - | Objekt: _ P S 0 4 0 2 4 1 | Podobjekt: _ 0 0 | Příloha: _ 2 _ 2 0 3 | Revize: _ P 0 1

TATO DOKUMENTACE NENAHRAZUJE PROVÁDĚCÍ PROJEKTOVOU DOKUMENTACI A NENÍ URČENA K REALIZACI STAVBY