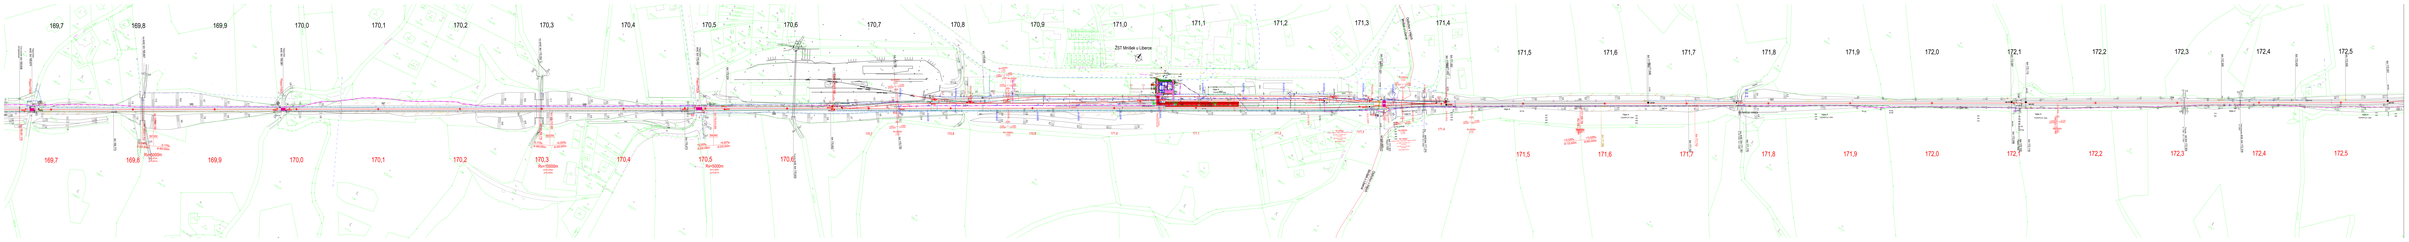

Generální projektant:

PRAGOPROJEKT a.s.
Sokolovská 224/79, 186 00 Praha 8
tel.: +420 234 704 111, fax: +420 234 704 100
e-mail: praha@pragoprojekt.cz, www.pragoprojekt.cz

Spolupracující dílčí dodavatelé:

Zpracovatel: STAVBY ŽELEZNIC a.s., Divize 1, Nádražní 344/23, 150 00 Praha 5
Hlavní inženýr projektu: Ing. Vítězslav Mikš, Projektant: Ing. Radoslav Kříž, Ing. Radoslav Kříž, Ing. Dalibor Čech
Ing. Vítězslav Mikš, Ing. Radoslav Kříž, Ing. Dalibor Čech

Zpracovatel: STAVBY ŽELEZNIC a.s., Divize 1, Nádražní 344/23, 150 00 Praha 5
Hlavní inženýr projektu: Ing. Vítězslav Mikš, Projektant: Ing. Radoslav Kříž, Ing. Dalibor Čech
Mníšek u Liberce

Správa železnic, s.o., OR Hradec Králové, V Závětří 676, 503 01 Hr. Králové

AKTUALIZACE POPS 06/2023
Dodatečný zákres do POPS, květen 2021

STAVBY ŽELEZNIC a.s.
Divize 1
Nádražní 344/23
150 00 Praha 5
tel.: +420 257 090 111
fax: +420 257 090 100
e-mail: info@stavbyzeleznic.cz
www.stavbyzeleznic.cz

Oprava trati v úseku Krásná Studánka – Mníšek u Liberce

PS 01-11-21 ZST Mníšek u Liberce, staniční zabezpečovací zařízení

Stupeň dokumentace: DSP

Název výkresu: POLOHOPISNÝ VÝKRES

Měřítko: 1:1000

Číslo výkresu: D.1.1.1

List: 0100