


PŘEHLEDNÁ SITUACE ŘEŠENÝCH ÚSEKŮ




Generální projektant:

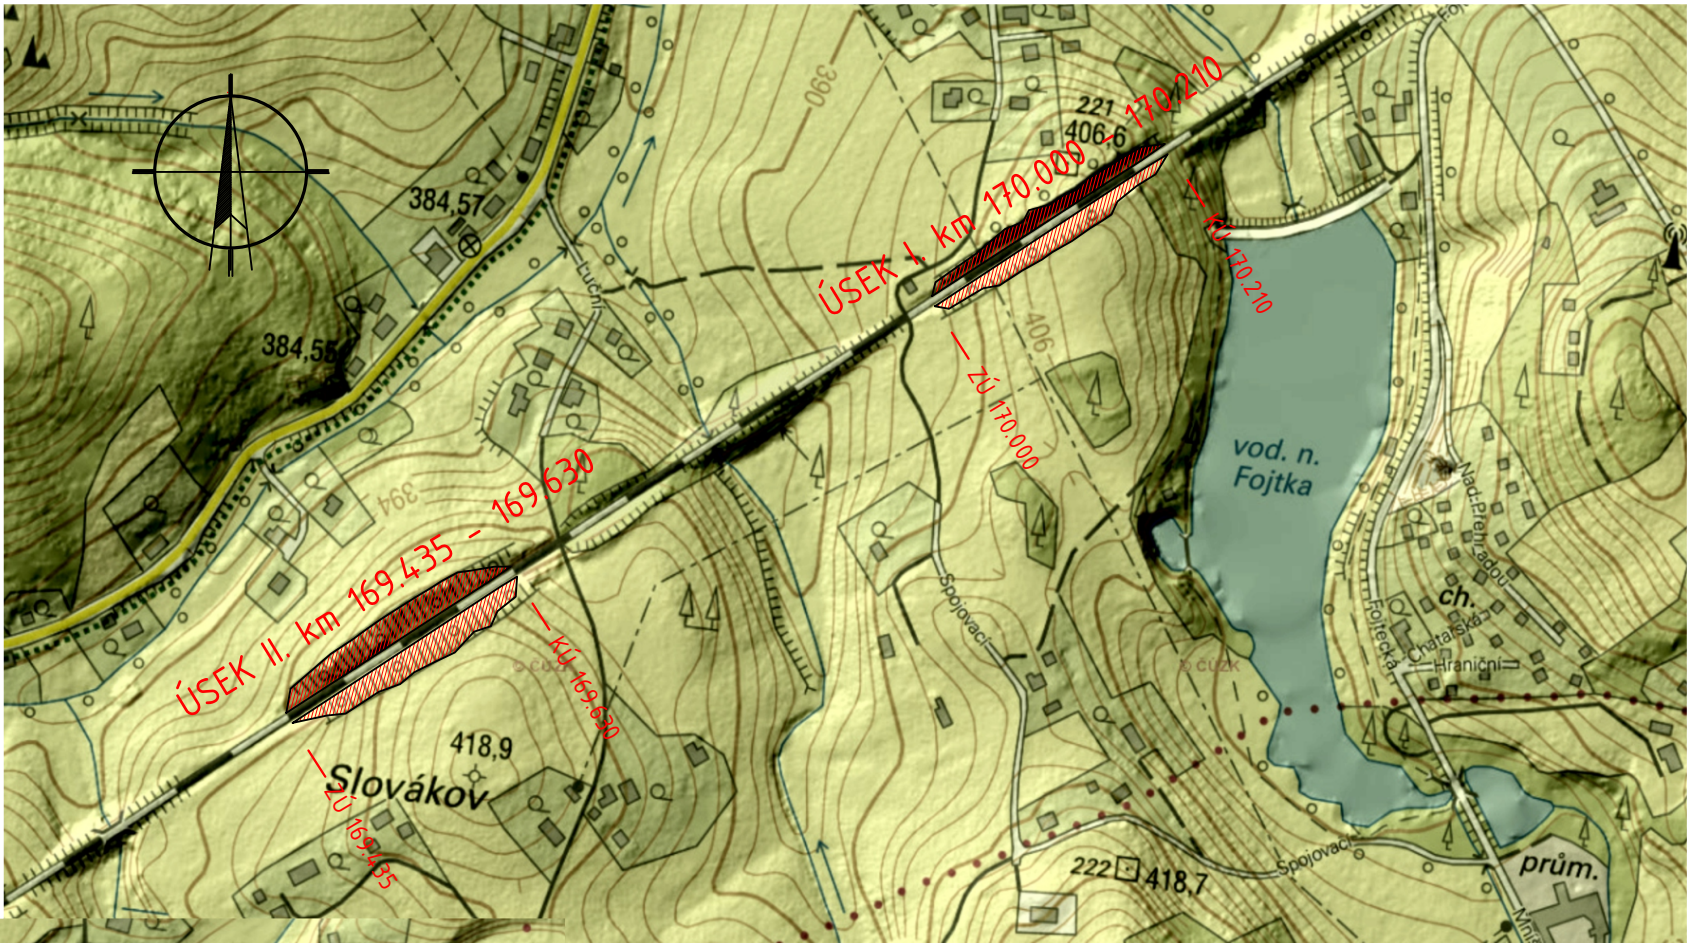

PRODIN a.s.
K Vápence 2745
530 02 Pardubice
www.prodin.cz
DIČ: CZ25292161
IČO: 25292161

Zpracovatel dílčí části dokumentace:

Souřadnicový systém S-JTSK, Výškový systém Bpv

Vypracoval: A. Kačora		Zodp. projektant: A. Kačora		Kontroloval: Ing. M. Rykl		<div></div>	
Kraj: Liberecký		Traťový úsek/Obec: Mníšek u Liberce					
Investor Správa železnic s.o., OŘ Hradec Králové, U Fotochemy 259, 501 01 Hr. Králové							
Akce:							
<div>Oprava trati v úseku Krásná Studánka - Mníšek u Liberce</div> <div>SO 30-01 Liberec – Mníšek u L., sanace skalních zářezů</div>						Formát	3xA4
						Datum	03/2022
						Účel	DSP, PDPS
						Č. zakázky	3110/21/093
						Změna	Č. kopie
						Měřítko	-
Obsah přílohy:						Část dokumentace	Č. přílohy
Ostatní inženýrské objekty (Přehledná situace)						D.2.1.5	201