


Stavědlová ústředna ŽST Mníšek u Liberce

ROZVODNICE NAPÁJENÍ ZABEZPEČOVACÍHO ZAŘÍZENÍ

RSÚ

Rozvodná soustava 3NPE ~ 50Hz 400V/TN-S

Ochranné opatření:
automatické odpojení od zdroje
dle ČSN 33 2000-4-41 ed.3

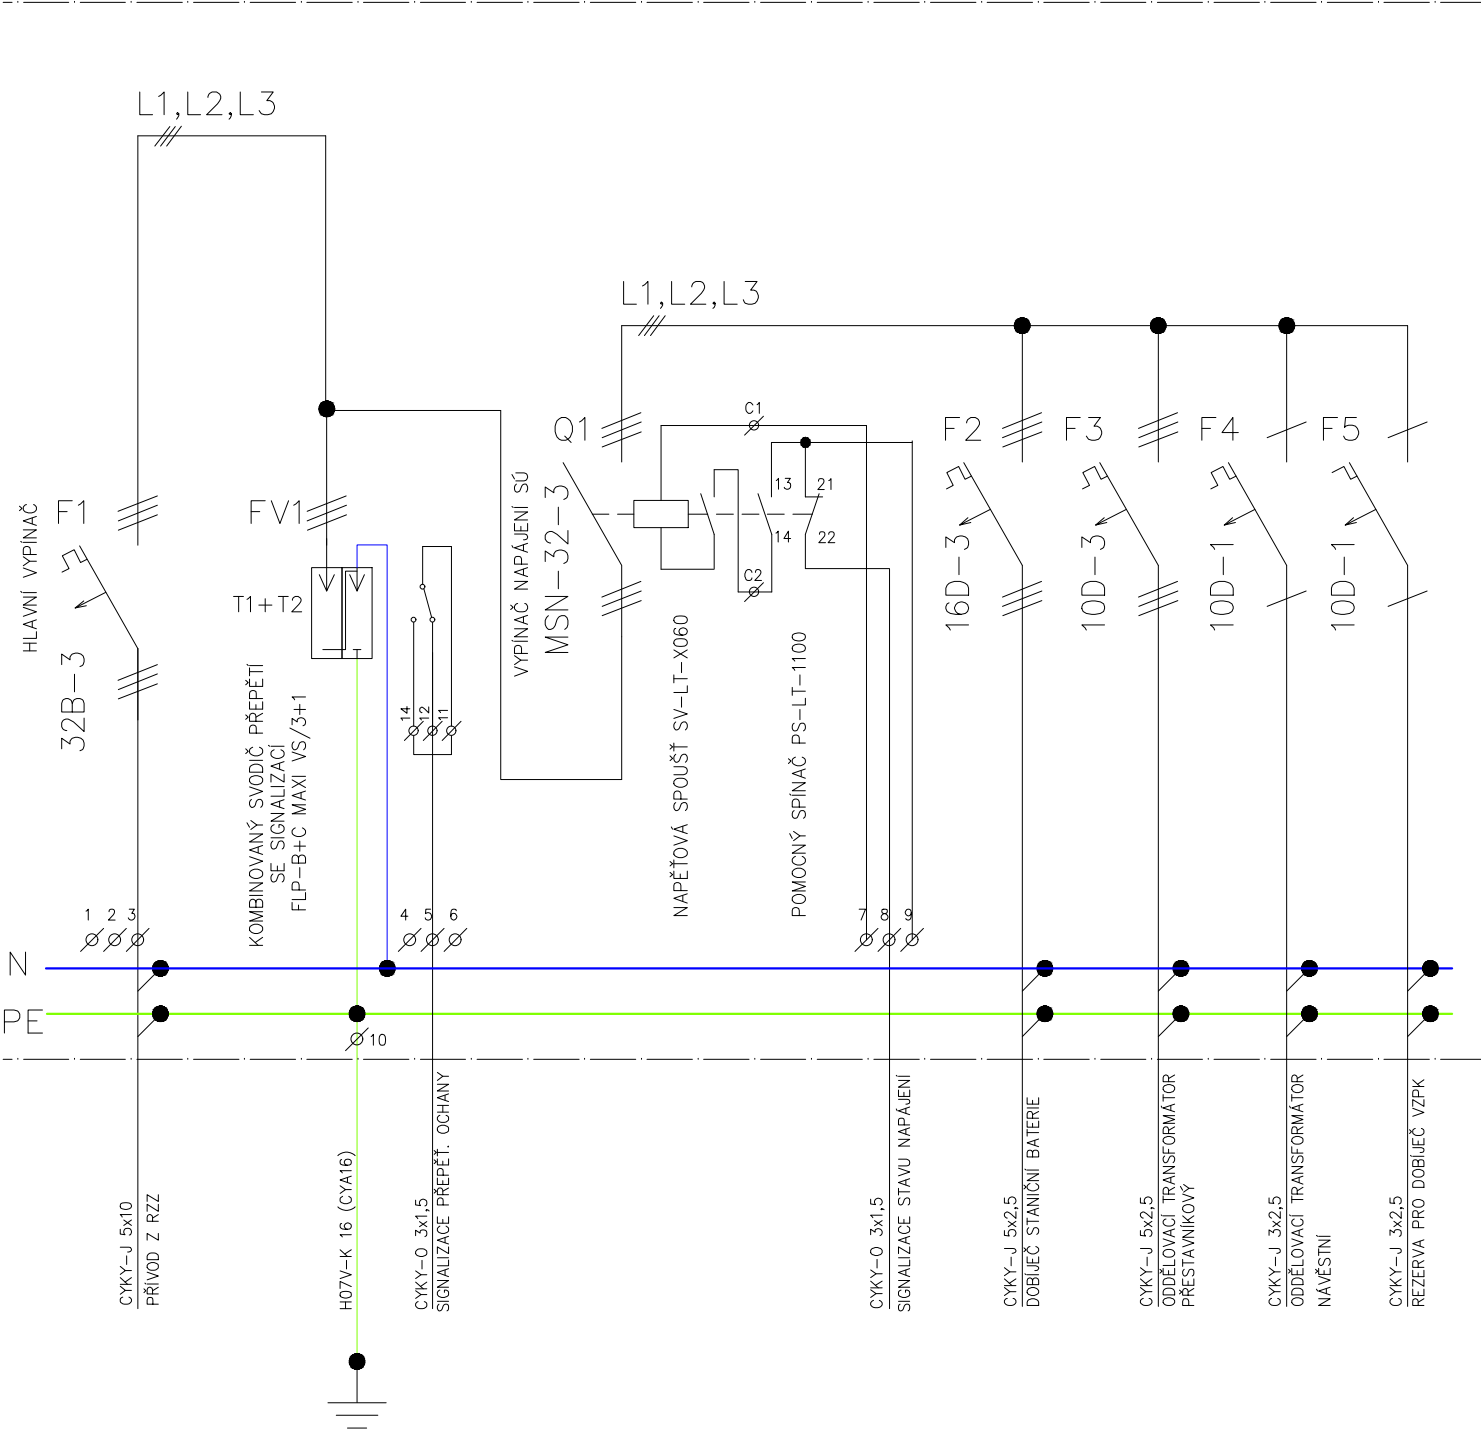

LEGENDA

- F1 JISTIČ 3 PÓLOVÝ (LTN-32B-3)
FV1 KOMBINOVANÝ SVODIČ PŘEPĚTÍ TYP1 a TYP2 SE SIGNALIZACÍ (FLP-B+C MAXI VS/3+1)
Q1 VYPÍNAČ (MSN-32-3) S NAPĚTOVOU SPOUŠTÍ (SV-LT-X060) A POMOČNÝM SPÍNAČEM (PS-LT-1100)
F2 JISTIČ 3 PÓLOVÝ (LTN-16D-3)
F3 JISTIČ 3 PÓLOVÝ (LTN-10D-3)
F4 JISTIČ 1 PÓLOVÝ (LTN-10D-1)
F5 JISTIČ 1 PÓLOVÝ (LTN-10D-1)

POZNÁMKA




PLASTOVÁ ROZVODNOCE VNITŘNÍ PROVEDENÍ NÁSTĚNNÁ, 3x14 MODULŮ
(RZG-N-3T42)
MATERIÁL SKŘÍNĚ: PLAST, DVEŘE PRŮHLLEDNÉ
TŘÍDA OCHRANY:II
KRYTÍ: IP 40

Generální projektant:



PRODIN A.S.
K VÁPENEC 2745
530 02 PARDUBICE
WWW.PRODIN.CZ
DIČ: CZ25292161
IČO: 25292161

Zpracovatel dílčí části dokumentace:

Vypracoval: Ing. Soukup 	Zodp. projektant: Ing. Kempný 	Kontroloval: Ing. Doleček 
Kraj: Liberecký	Traťový úsek/Obec: Mníšek u Liberce	
Investor České dráhy a.s., Nábřeží L. Svobody 1222, 110 15 Praha 1		

Akce:	
Oprava trati v úseku Krásná Studánka - Mníšek u Liberce	
PS 01-11 ŽST Mníšek u Liberce, staniční zabezpečovací zařízení	
Obsah přílohy:	

JEDNOPÓLOVÉ SCHÉMA ROZVODNICE RSÚ

AKTUALIZACE PDPS 06/2023
Souřadnicový systém S-JTSK, Výškový systém Bpv

STARMON DIAGNOSTIKA, INFORMATIKA A ZABEZPEČOVACÍ SYSTÉMY STARMON s.r.o. Průmyslová 1880, 565 01 Choceň tel.: 465 471 415 fax: 465 382 391 e-mail: starmon@starmon.cz	
Formát	2A4
Datum	11/2022
Účel	DSP+PDPS
Č. zakázky	3110/21/093
Změna	Č. kopie
Měřítka	-
Část dokumentace	Č. přílohy
D.1.1.1	0901