


Lochovice  
DKM 686468

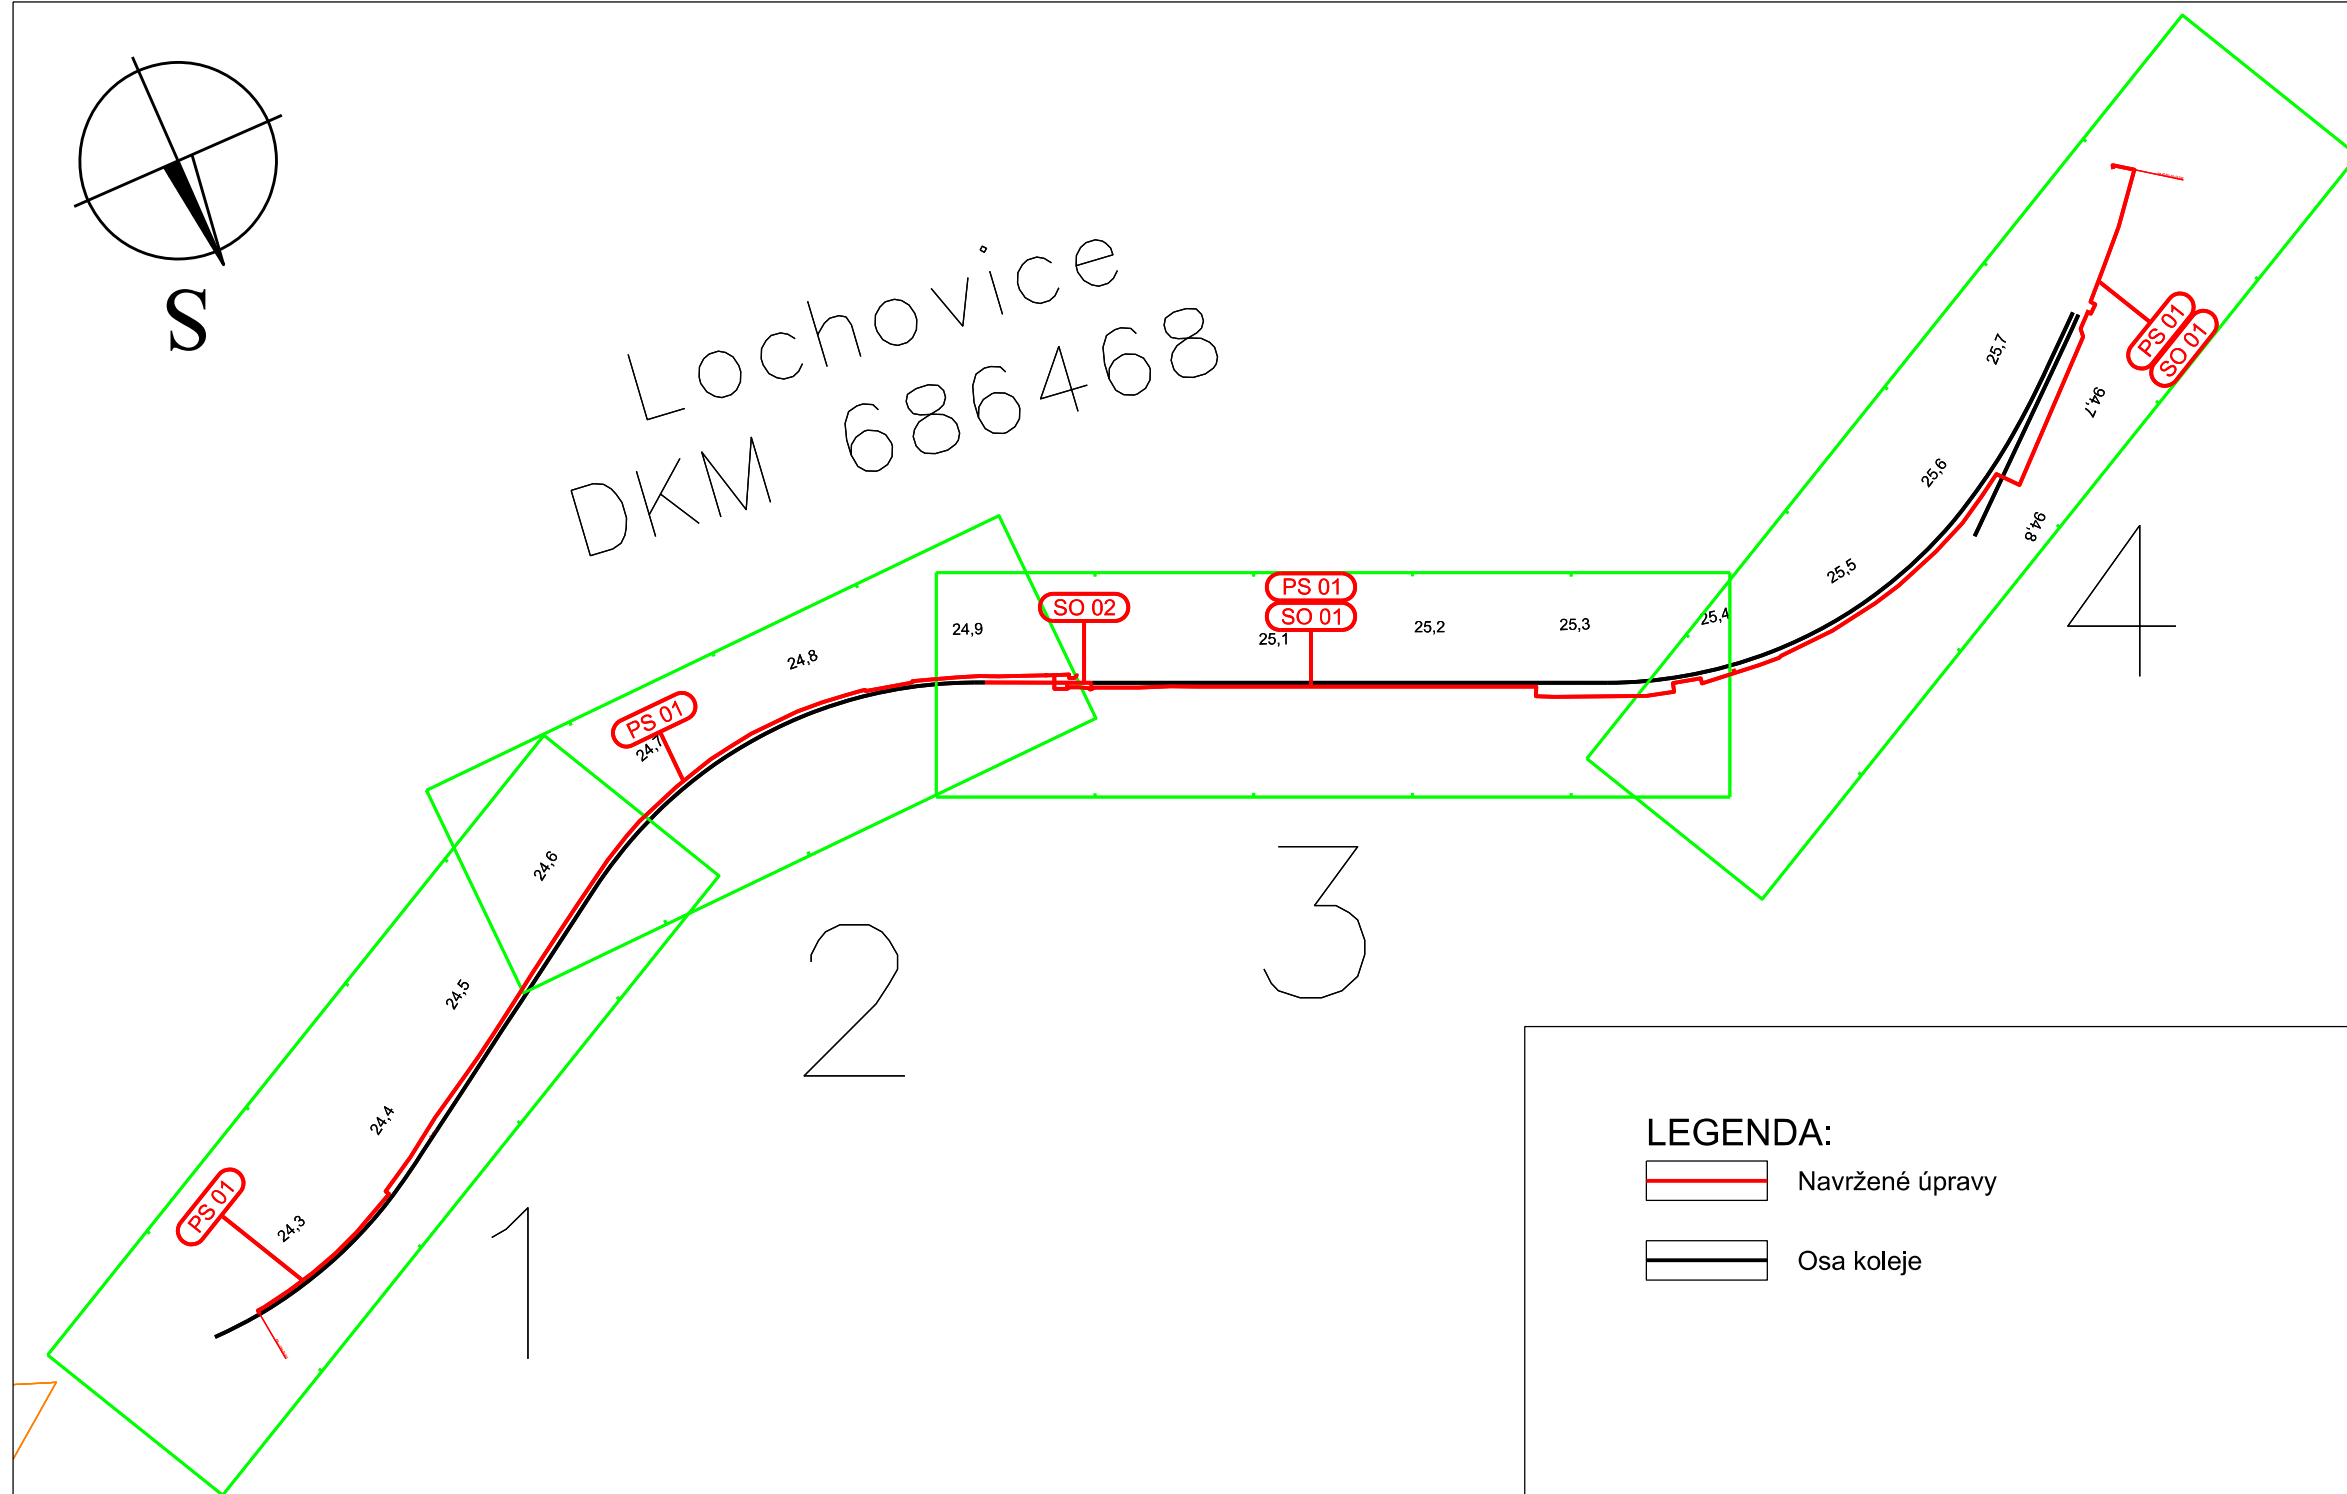

#### LEGENDA:

-  Navržené úpravy
-  Osa koleje

#### HEKTOMETR 24,9 STANOVEN JAKO PEVNÝ

SOUŘADNICOVÝ SYSTÉM: S-JTSK

VÝŠKOVÝ SYSTÉM: Bpv

Autorizovaný projekt.	Vedoucí projektu	Technický projektant	Dokladový projektant	Projekční kancelář:	
Ing. Josef Hrnčíř	Ing. Josef Hrnčíř	Bc. Vladimír Nový	Romana Lněničková	 <b>TECHNIKA s.r.o.</b>	
Kraj: Středočeský		Stavební úřad: DÚ Praha		Klatovská 100/863, 301 00 Plzeň	
Objednatel:		SŽDC, s.o., Stavební správa západ Sokolovská 278/1955, 190 00 Praha 9		DIČ: CZ-62618911	
Název stavby:		Rekonstrukce PZS v km 24,981 trati Lochovice - Zadní Třeboň		tel.: 378 023 411	
				e-mail: kta@kta-technika.cz	
				www: http://www.kta-technika.cz	
				ID datové schránky: fw3g5xh	
				Číslo zakázky	Z17-027
				Datum	10/2017
				Účel	PSŘ
				Měřítko	1:5 000
				Číslo výkresu	I.2.3

I.2.3 Klad mapových listů