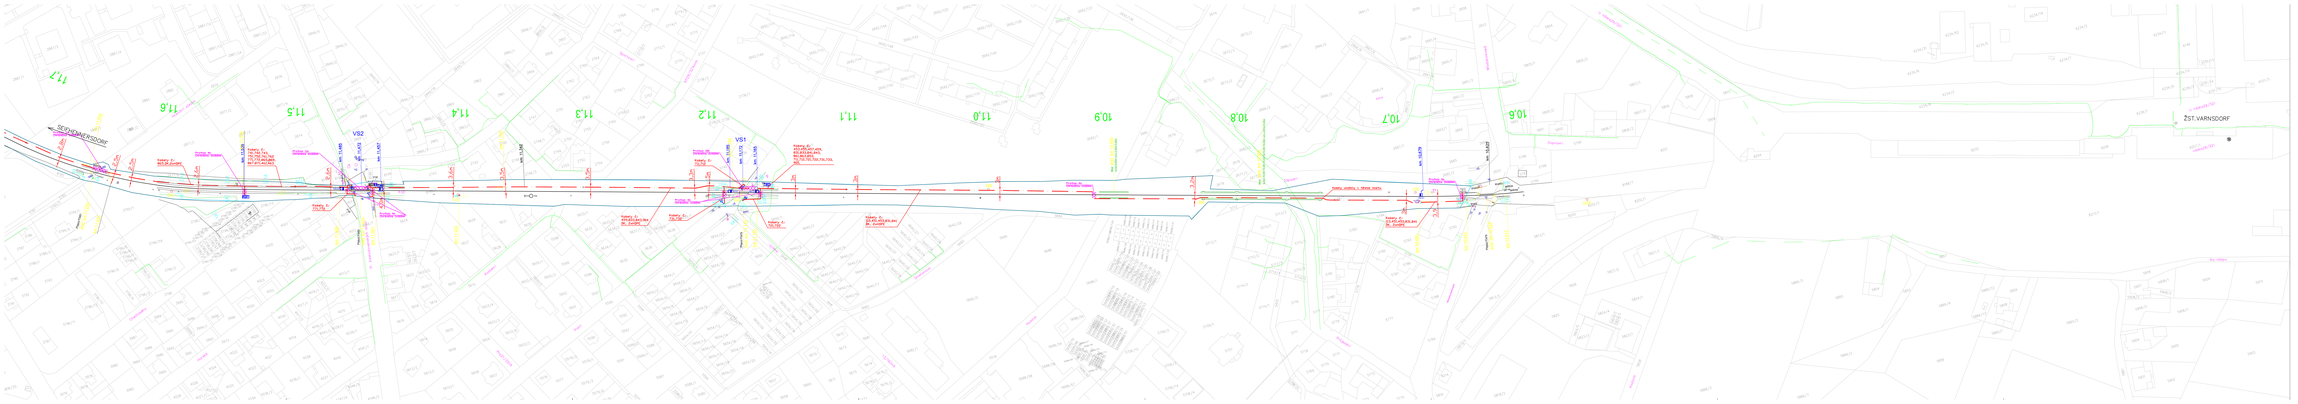

Legenda:

Kabelová trasa - zabezpečovací zařízení
hranice pozemku SŽDC

Prvky nového zabezpečovacího zařízení

Výstražník	Návěstidla
Mechanická závora	Čidla počítače náprav
Elektromagnetický zámek	Pomocné stavědlo
Přestavník	Výkolejka
Venkovní objekty a skříně	

Příklad uložení kabelu

Poznámka: kabelová trasa bude umístěna v souladu s TNŽ 34 2609, TNŽ 37 5715 a ČSN 73 6005

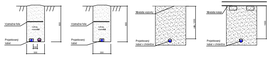

Zadavatel: Klas		změnu	Podpis
	Navrhl	M.Rynda	
Stupeň: 02/2016	Kreslil	M.Rynda	
Měřítko: A1/A3	Kontrolovał	M.Rynda	

Železniční trať Děčín - Rumburk

Železniční PZS v km 11,172 a 11,454 Varnsdorf - Jiříkovské