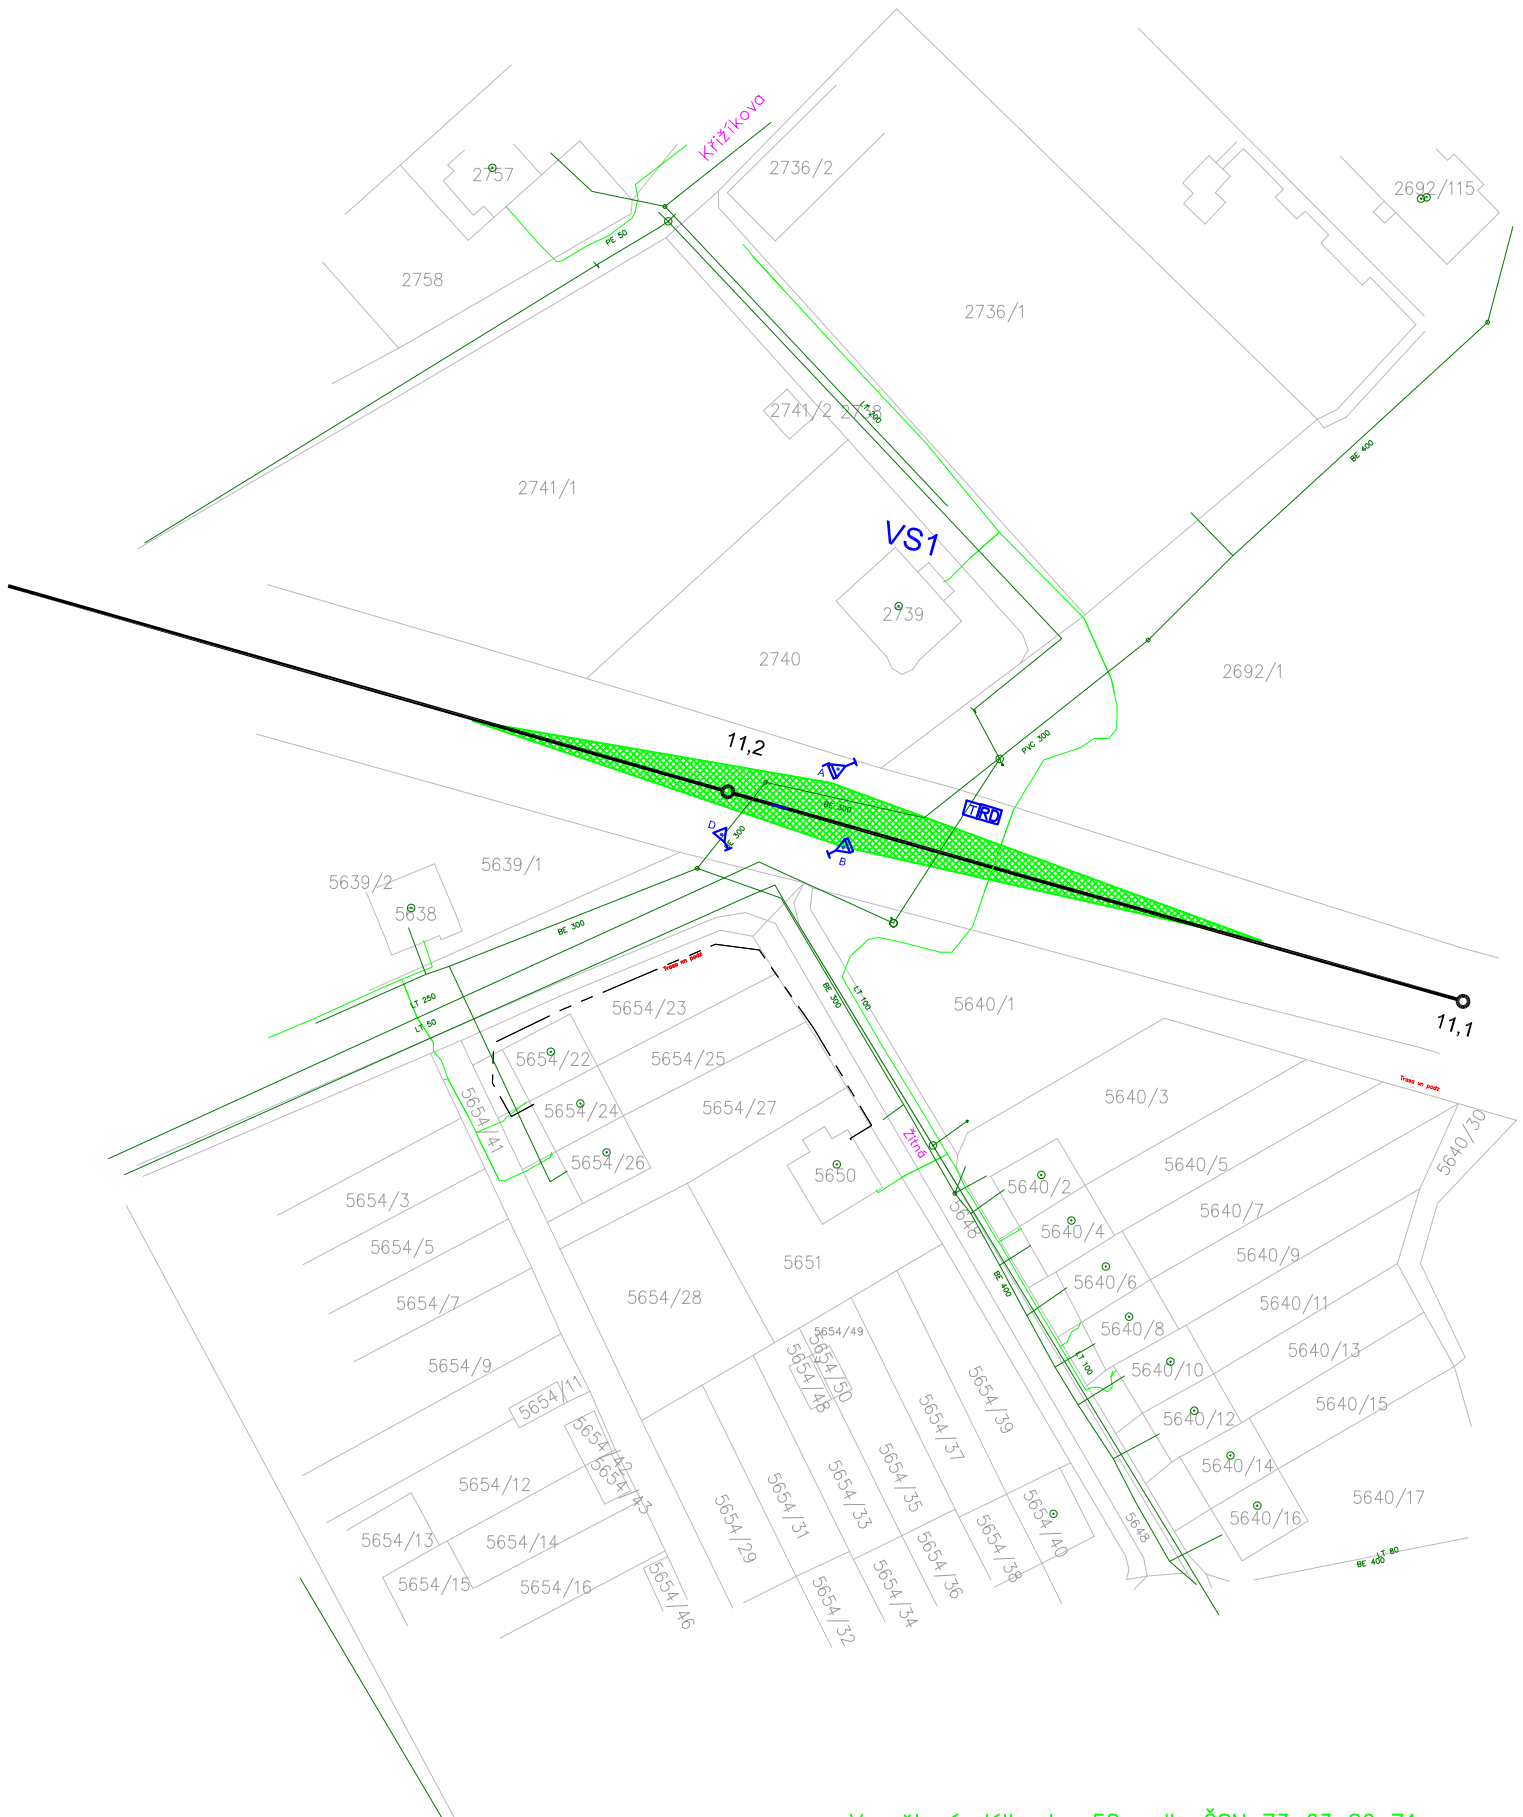


Vypočtená délka Lp=58m dle ČSN 73 63 80 Z1

| | | | | |
|---|---|---|---|---|
| | | | | **Číslo soupravy** |
| | | | | |
| | | | | |
| | | | | |
| **1.** | **Zapracování připomínek** | **02/2018** | | |
| **Č. změny** | **Zdůvodnění změny** | **Datum** | **Podpis** | |

**Investor, objednatel:**

*Správa železniční dopravní cesty, státní organizace*
*Dlážděná 1003/7*
*110 00 Praha 1*

| | | |
|---|---|---|
| **Odpov. projektant stavby** | **Ing. Milouš Janik** | |
| **Odpov. projektant PS, SO, části** | **Rynda Martin** | |
| **Technická kontrola** | **Rynda Martin** | |
| **Vypracoval** | **Rynda Martin** | |


Monzas, spol. s r.o.
Blahoslavova 937/62
400 01 Ústí nad Labem
tel./fax: +420 475 200 266
e-mail: monzas@monzas.cz


# REKONSTRUKCE PZS v km 11,172 a 11,454 VARNSDORF - SEIFHENNERSDORF

## ROZHLEDOVÉ POMĚRY PZS v km 11,172

| | |
|---|---|
| **Zak. číslo zhotov.** | **500 353 005** |
| **Datum** | **02/2018** |
| **Stupeň** | **PSŘ** |
| **Měřítko** | **1:1000** |
| **Část** | **Příloha** |
| **D.1.3.1** | **0601** |