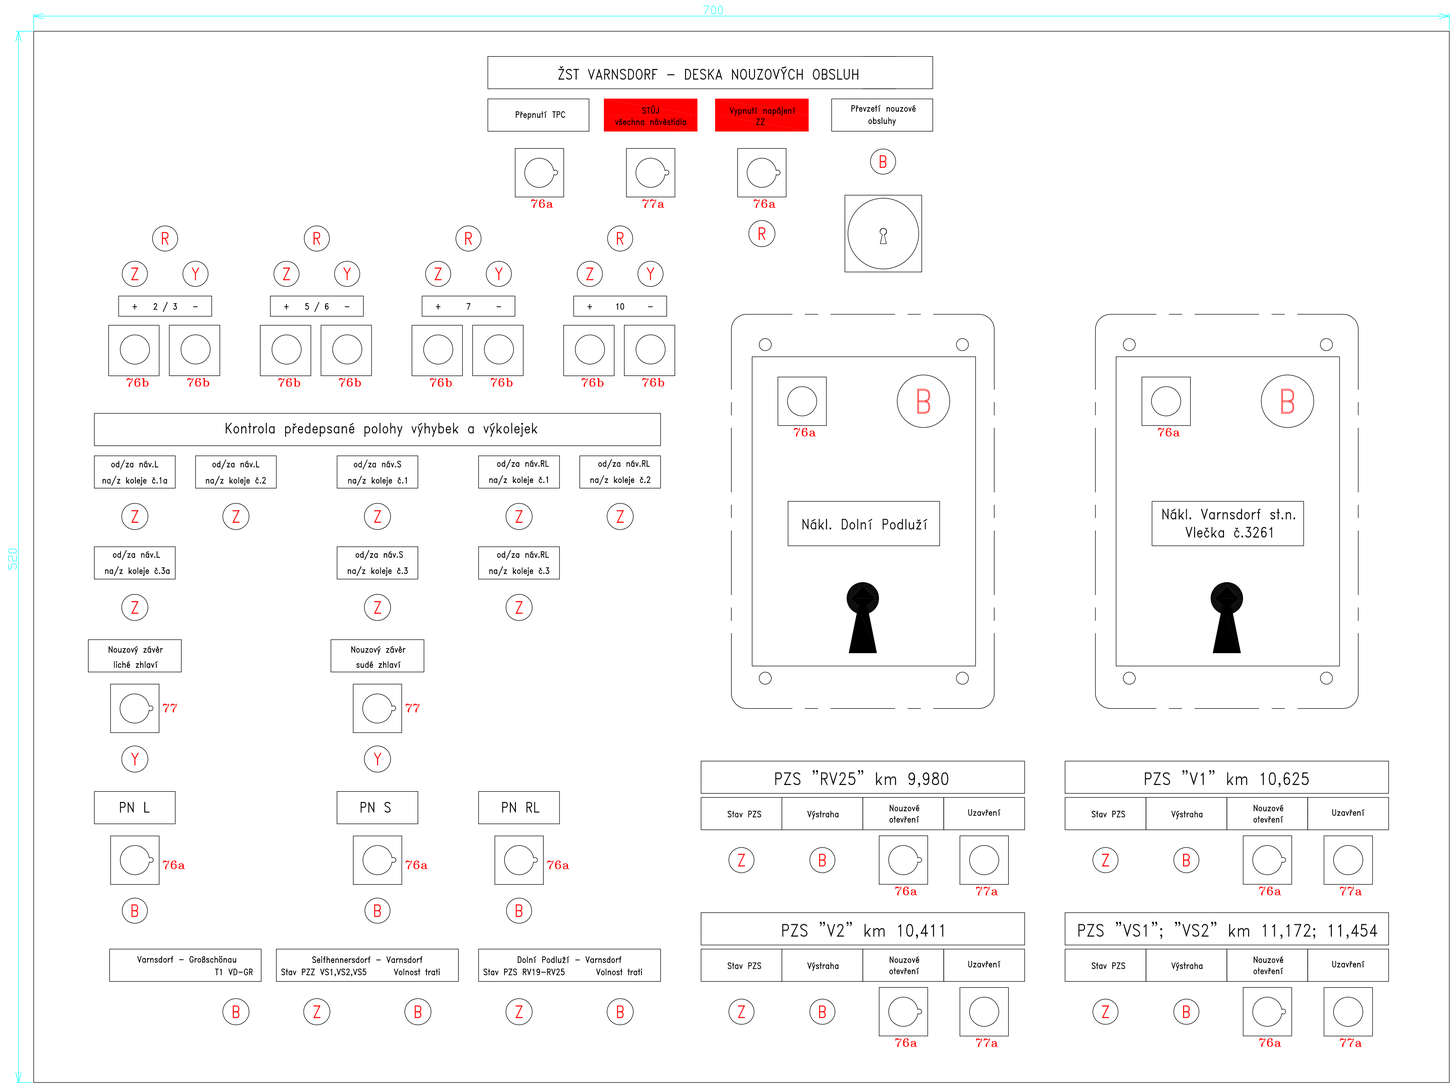

				Číslo soupravy
1.	**Zapracování připomínek**	**02/2018**		
Č. změny	**Zdůvodnění změny**	**Datum**	**Podpis**	

Investor, objednatel:

SŽDC správa železniční dopravní cesty

Správa železniční dopravní cesty, státní organizace
Dlážděná 1003/7
110 00 Praha 1

Odpov. projektant stavby	**Ing. Milouš Janik**
Odpov. projektant PS, SO, části	**Rynda Martin**
Technická kontrola	**Rynda Martin**
Vypracoval	**Rynda Martin**

Monzas SPOL. S R. O. Ústí nad Labem

Monzas, spol. s r.o.
Blahoslavova 937/62
400 01 Ústí nad Labem

REKONSTRUKCE PZS v km 11,172 a 11,454 VARNSDORF - SEIFHENNERSDORF

DESKA NOUZOVÝCH OBSLUH - ŽST VARNSDORF

Zak. číslo zhotov.	**500 353 005**
Datum	**02/2018**
Stupeň	**PSŘ**
Měřítko	**1260x594**
Část	**Příloha**
D.1.3.1	**1200**