



Město Varnsdorf

Odbor správy majetku a investic

nám. E. Beneše 470
407 47 VARNSDORF
Tel: +420 417 545 111
varnsdorf@varnsdorf.cz
http://www.varnsdorf.cz

MONZAS, spol. s.r.o.
Blahoslavova 937/62
400 01 Ústí nad Labem

Váš dopis č.:

Ze dne:

Naše č.: MUVA 34223/2017HajKI

Vyřizuje: Ing. Klára Hájková

Linka: 417545182

Datum: 18.12.2017

E-mail: klara.hajkova@varnsdorf.cz

Souhlas se stavbou

Město Varnsdorf souhlasí se stavbou „Rekonstrukce PZS v km 11,172 a 11,454 Varnsdorf - Seifhennersdorf“ v k.ú. Varnsdorf. Stavba bude realizována v souladu se zpracovanou projektovou dokumentací.

S pozdravem


Ing. Stanislav Horáček
starosta města



Město Varnsdorf
(3)



příloha: situace

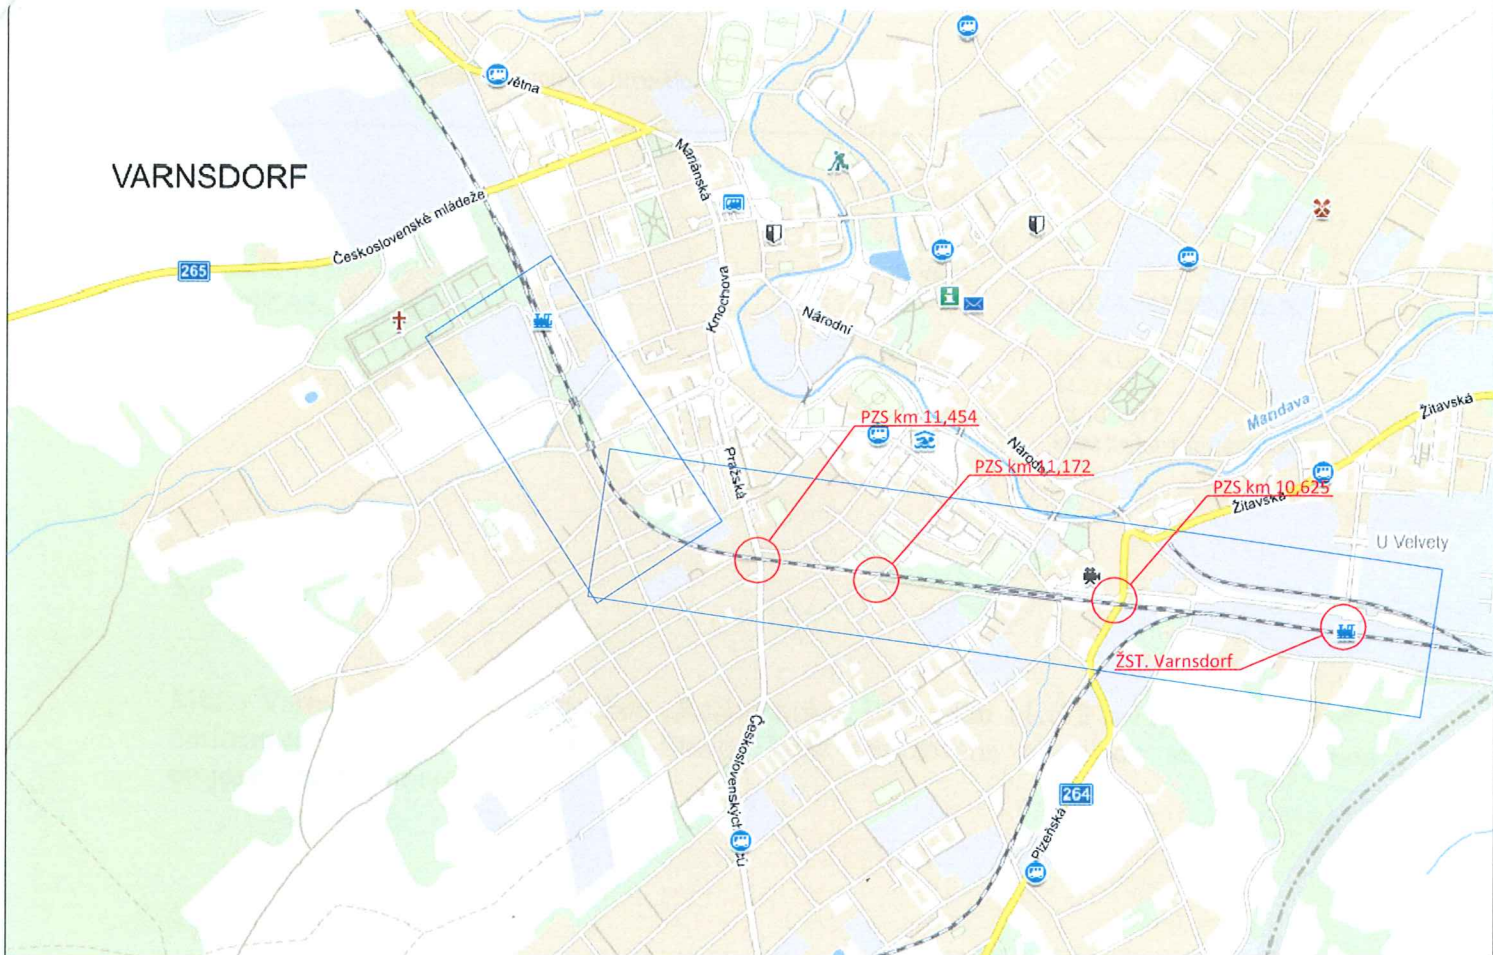

Správa železniční dopravní cesty, státní organizace
Dlažďena 1003/7
110 00 Praha 1

Městský úřad
Varnsdorf
-4-



PRÍLOHA K VOPRÁDĚNÍ MĚSTA
č. j. TMW 34223/2017/Hyk/1
Hof

| | | | |
|--|------------------|---|--|
| Objednatel | | SŽDC s.o., Stavební správa zpod se sídlem v Praze | |
| Odpov. projektant stavby | Ing. Miloš Janík | | |
| Odpov. projektant PS, SO, části | Rynda Martin | | |
| Technická kontrola | Rynda Martin | | |
| Vypracoval | Rynda Martin | | |
| REKONSTRUKCE PZS v km 11,172 a 11,454 VARNSDORF - SEIFHENNERSDORF | | | |
| SITUACE STAVBY | | | |
| | | C.1 | |



SPOL. S R. O.
Ústí nad Labem

Monzas, spol. s r.o.
Bílohradská 937/62
400 01 Ústí nad Labem
tel./fax: +420 475 200 266
e-mail: monzas@monzas.cz

Zak. číslo zhotov.
Datum 09/2017
Stupeň PSR
Část Souprava