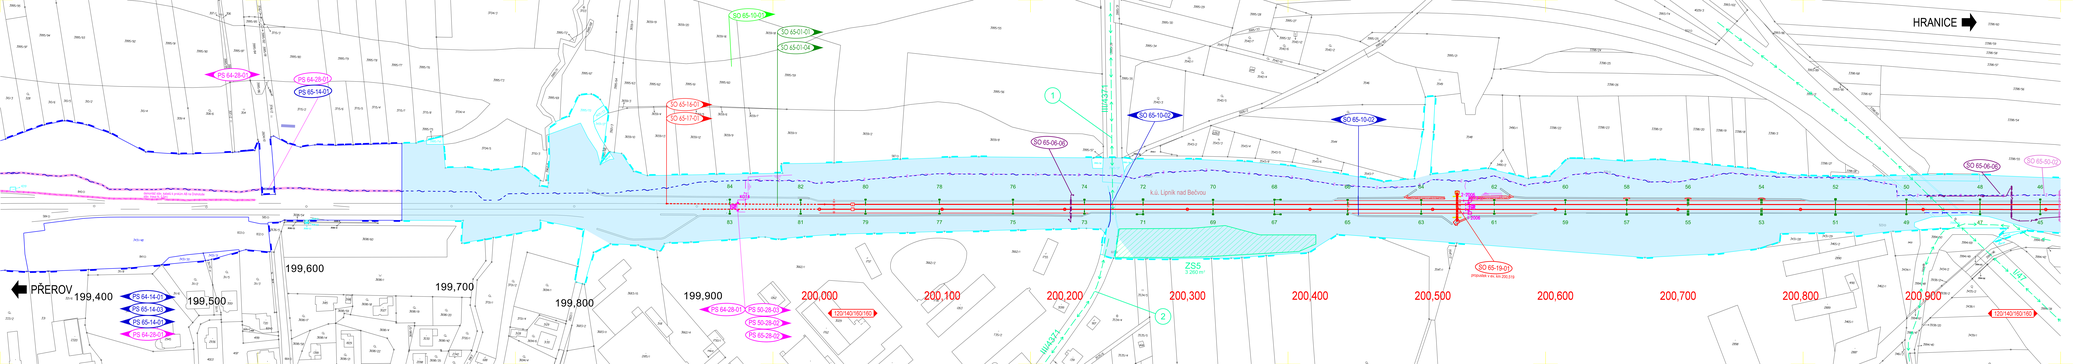

Legenda záborů:

- stávající hranice pozemku Správy železnic, s.o.
- stávající hranice pozemku ČD, a.s.
- dotčené pozemky Správy železnic, s.o.
- Nedotčené pozemky – dočasný zábor
- Nedotčené pozemky – Budoucí věcné břemeno
- Nedotčení pozemky – trvalý zábor
- ČD, a.s. - Dočasný zábor - pro zemědělské účelní stálí - pozemky typu A
- ČD, a.s. - Dočasný zábor - lokalizační úsporná cesta - pozemky typu A
- ČD, a.s. - Trvalý zábor - pozemky typu A
- ČD, a.s. - Budoucí věcné břemeno pozemky typu B
- ČD, a.s. - Dočasný zábor - ostatní - pozemky typu B
- ČD, a.s. - Trvalý zábor - pozemky typu B
- Zařízení staveniště
- Stromová - cizí sítě
- Přístup na staveniště

SOUŘADNICOVÝ SYSTÉM: S-JTSK
k.ú. LIPNÍK NAD BEČVOU

Seznam SO a PS:

PS 65-16-01 Lipník nad Bečvou - Drahotuše, úprava ETCS
PS 50-25-03 Lipník nad Bečvou - Drahotuše, úprava AHV
PS 64-14-01 ZS1 Lipník nad Bečvou, PETŘ
PS 64-28-01 ZS1 Lipník nad Bečvou, kolejiště TOP
PS 64-28-02 Lipník nad Bečvou - Drahotuše, úprava TK
PS 65-14-01 Lipník nad Bečvou - Drahotuše, úprava přenosového zařízení
PS 65-28-02 Lipník nad Bečvou - Drahotuše, SSZT
SO 65-01-01 Lipník nad Bečvou - Jasenice, traťový zabezp
SO 65-01-04 Lipník nad Bečvou - Jasenice, skládpěti
SO 65-10-05 Otrokita Jasenice, přeložky kabelu 6kV
SO 65-10-01 Lipník nad Bečvou - Drahotuše, úprava silničních kabelů TK a TOK
SO 65-10-02 Lipník nad Bečvou - Drahotuše, ochrana kabelů CETIN
SO 65-10-03 Lipník nad Bečvou - Jasenice, žst. správa
SO 65-16-01 Lipník nad Bečvou - Drahotuše, žst. správa
SO 65-19-01 Lipník nad Bečvou - Drahotuše, přeložka vrk. kan DE/016
SO 65-06-00 ZS1 Lipník nad Bečvou, PETŘ, žst. správa
SO 65-06-02 ZS1 Lipník nad Bečvou, kolejiště TOP, žst. správa
SO 65-80-01 Lipník nad Bečvou - Drahotuše, úprava SSZT

Správa železnic

sfdi

			ČÍSLO SOUPRAVY:
			PO PŘIPOMÍNKOVÉM ŘÍZENÍ
REVIZE C.	DATUM	ZMĚNA	

MORAVIA CONSULT Olomouc a.s.
LEGIONÁŘSKÁ 1069/8 , 779 00 Olomouc
tel.: +420 585 575 444
fax: +420 585 224 444
e-mail: mocon@mocon.cz
http://www.mocon.cz

OBJEDNATEL:	Správa železnic, státní organizace Stavební správa východ, Nerudova 3, 772 58 Olomouc
ZHOTOVITEL:	MORAVIA CONSULT Olomouc a.s.
KLÍČOVÝ ODBORNÝ PRACOVNÍK	ING. LADISLAV DOKOUPIL
ODPOVĚDNÝ PROJ., OBJ., PS	MAJKRA, VYPRACOVAL
LENKA HRADILOVÁ	LENKA HRADILOVÁ
KRAJ / OLOMOUCKÝ	POVĚŘENÝ ŘÍD. LIPNÍK n.B.
	OBJ.Č., LIPNÍK n.B.
	ZAK. ČÍSLO MCO: 16 – 047 – 235- XX
	STUPEŇ: DSP
"Lipník n.B. - Drahotuše, BC"	DATUM: 05/2016
SITUACE STAVBY	FORMÁT: 10 x A4
	ARCHIV.Č.: 511000
KATASTRÁLNÍ SITUACE část 2.	OBJ.Č.: C.2 / POČ.Č.: 2