
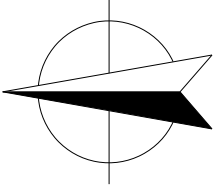


"Lipník n.B. - Drahotuše, BC"

C.1 Situační výkres širších vztahů


M 1:50 000

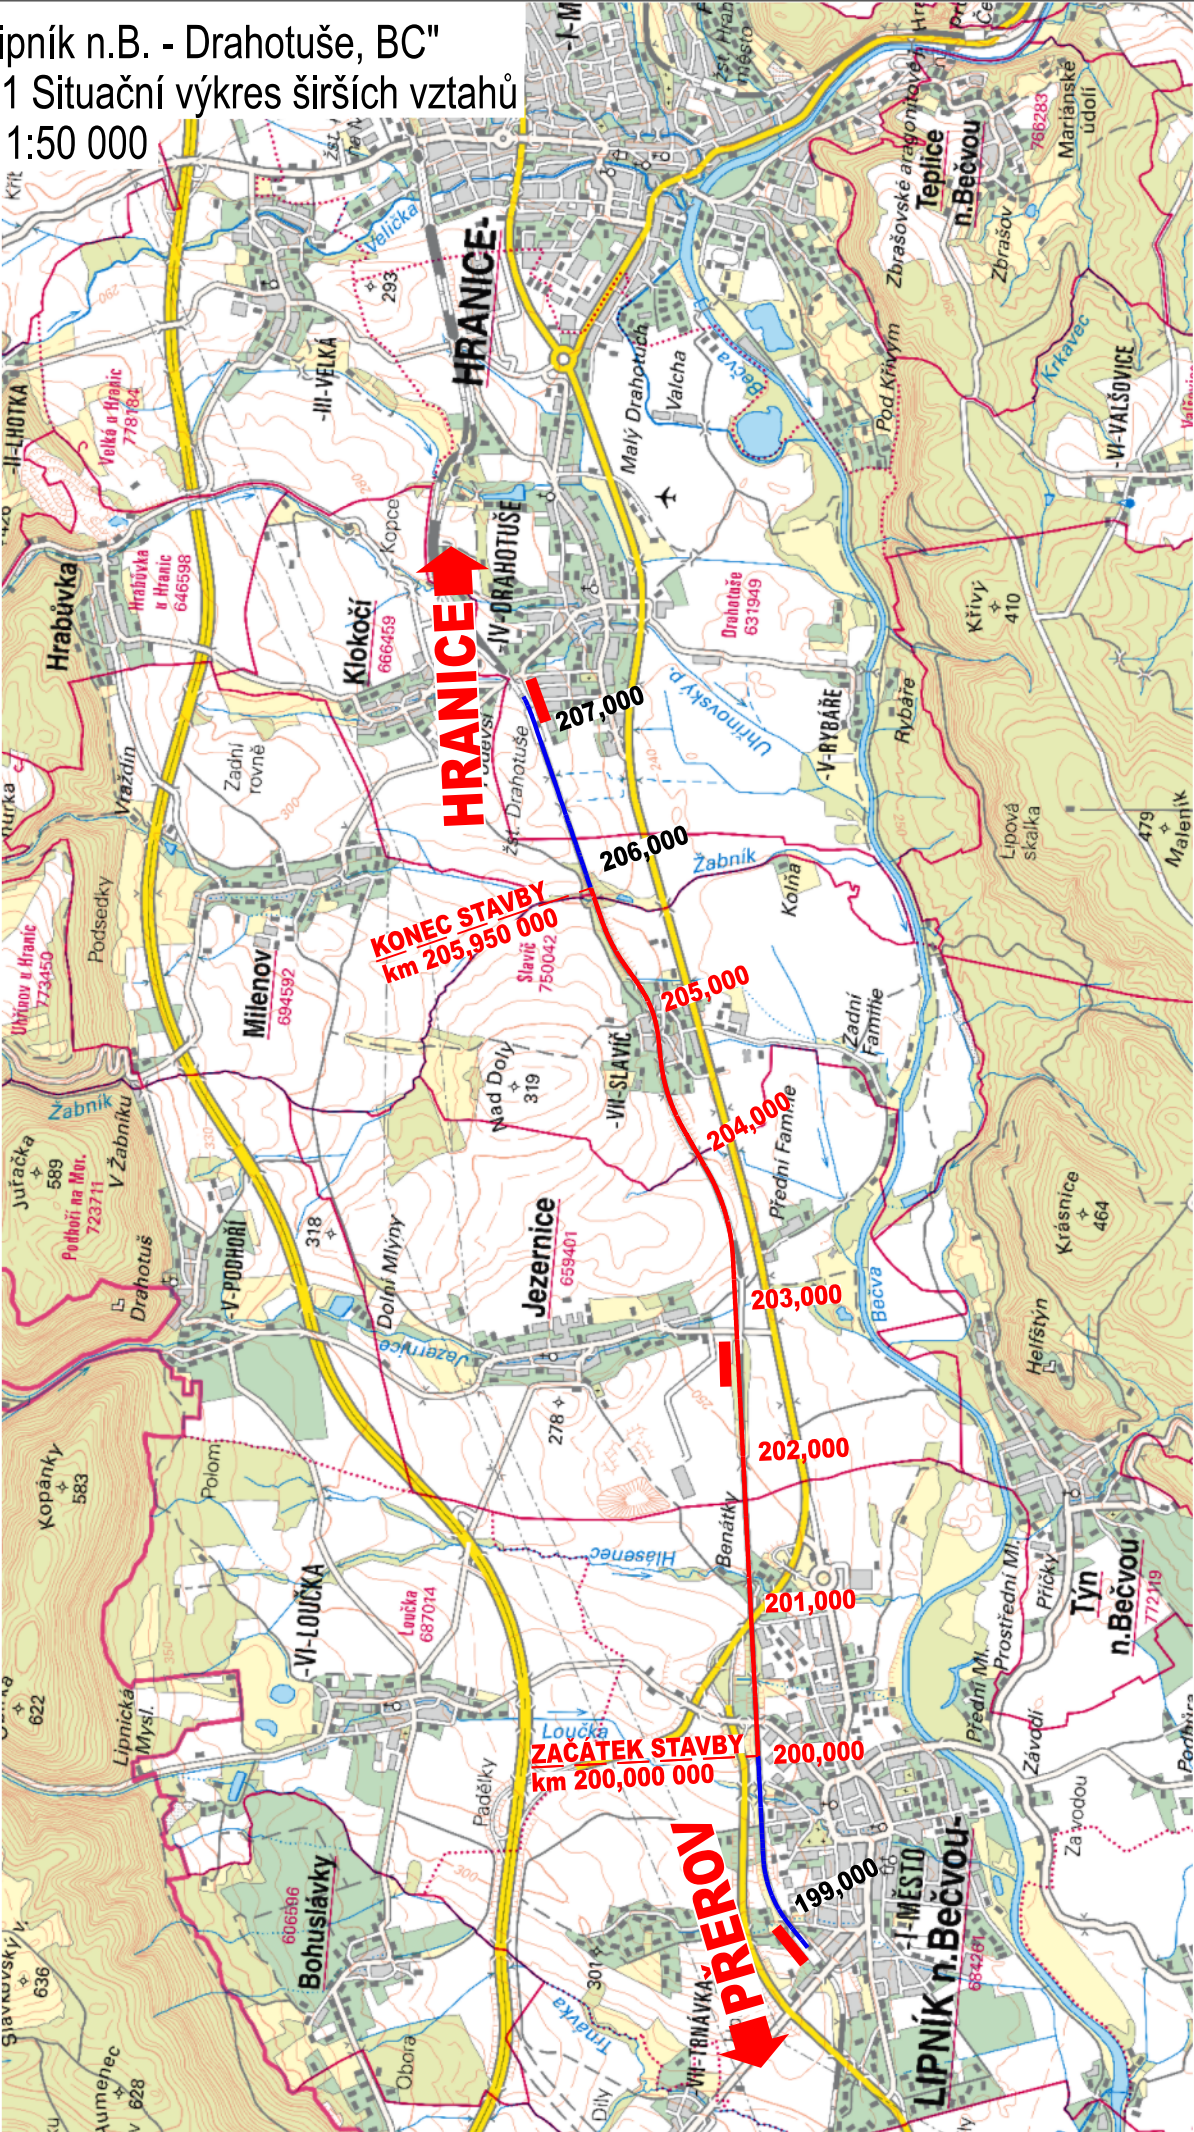

- Legenda situace širších vztahů
- Stavební úpravy (plný rozsah)
 - Nové technologické objekty
 - Kabelové vedení
 - Staničení trati upravovaný/neupravovaný úsek




			ČÍSLO SOUPRAVY:
		PO PŘIPOMÍNKOVÉM ŘÍZENÍ	
REVIZE Č.	DATUM	ZMĚNA	



MORAVIA CONSULT Olomouc a.s.
LEGIONÁŘSKÁ 1085/8 , 779 00 Olomouc

tel.: +420 585 570 444
IDS: kjee9md
e-mail: moravia@moravia.cz
http://www.moravia.cz

OBJEDNATEL		 Správa železnic, státní organizace Stavební správa východ, Nerudova 1, 772 58 Olomouc	
HLAVNÍ INŽENÝR PROJEKTU		ING. LADISLAV DORAZIL	VEDOUcí TÝMU
ODPOVĚDNÝ PROJ. OBJ., PS		ING. JIŘÍ PRÁŠILÍK	ING. PAVEL KUČERA
KRAJ: OLOMOUCKÝ		POVĚŘENÝ OÚ: LIPNÍK n.B., HRANICE	KONTROLOVAL
			ING. LADISLAV DORAZIL
			OBEC: DLE ČÁSTÍ
		ZAK. ČÍSLO MCO	18 - 047 - 235- XX
		ÚČEL	DSP
		DATUM	06/2020
		FORMÁT	2 x A4
		MĚŘÍTKO	1: 50 000
		ČÁST	POŘ.Č.
			C.1