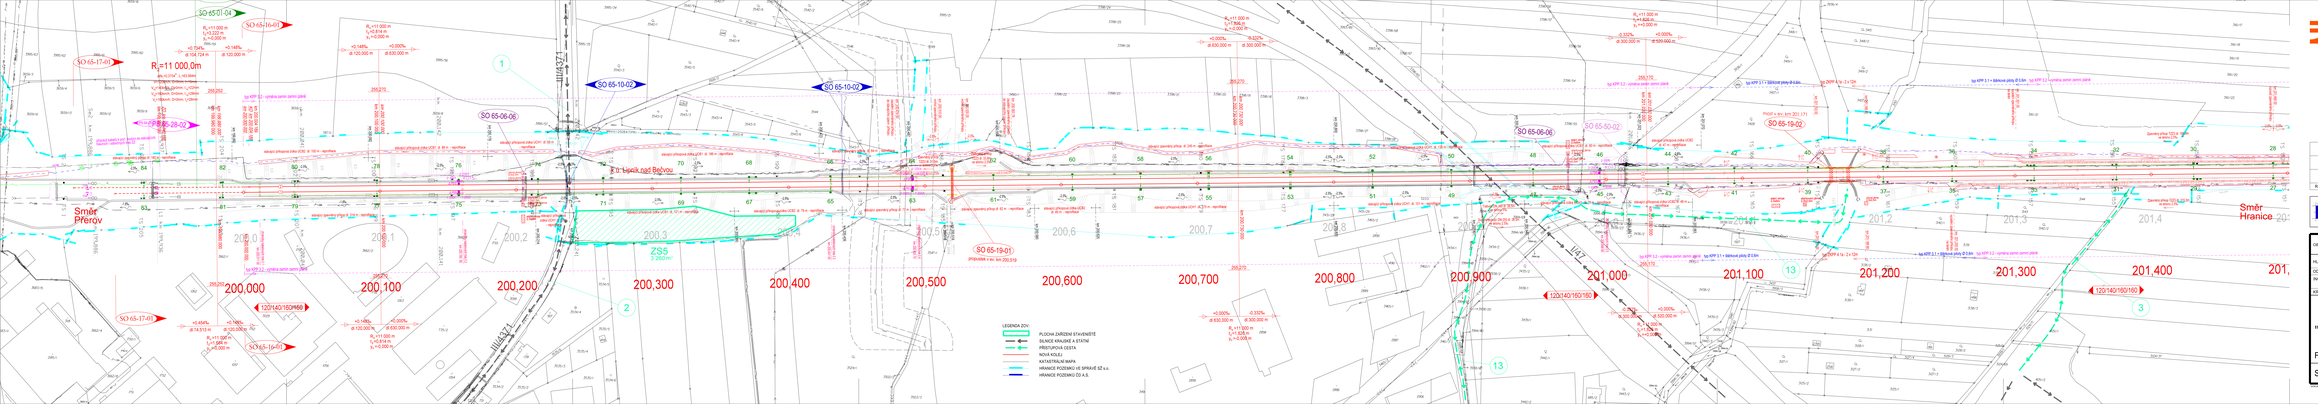

SPRÁVA ŽELEZNIC

sfdi

REVIZE Č.	DATUM	ZMĚNA	ČÍSLO SOUPRAVY:
	09/2022	VÝHRADNÍ PROVOZ ETCS PO PŘIPOMÍNKOVÉM ŘÍZENÍ	

MCO MORAVIA CONSULT Olomouc a.s.
LEGIONÁRSKÁ 1089/8 , 779 00 Olomouc
tel.: +420 585 570 444
SSS: kpe6mnd
e-mail: moravia@moravia.cz
http://www.moravia.cz

OBJEDNATEL:	Správa železnic, státní organizace Stavební správa východ, Nerudova 1, 772 58 Olomouc		
HLAVNÍ INŽENÝR PROJEKTU:	ING. LADISLAV DORAZIL	VEDOUCÍ TÝMU:	ING. PAVEL KUČERA
ODPOVĚDNÝ PROJ., OBJ., PS:	NAVRHL, VYPRACOVAL:	KONTROLOVAL:	ING. LADISLAV DORAZIL
ING. PETR DZIOH			
KRAJ / OLOMOUCKÝ	POVĚŘENÝ ZÁSTUPCE: LIPNÍK n.B. - HRANICE v.M.	OBEC/Č. ÚLE PŘÍLOH:	
		ZAK. ČÍSLO MCO:	18 - 547 - 235- XX
"Lipník n.B. - Drahotuše, BC"		ÚČEL:	DSP
		DATUM:	09/2022
F. Zásady organizace výstavby		FORMÁT:	9 x A4
		MĚŘÍTKO:	1:1000
Situace zařízení staveniště km 200,0-201,4		ČÁST: F.2	POŘ.Č.: 2