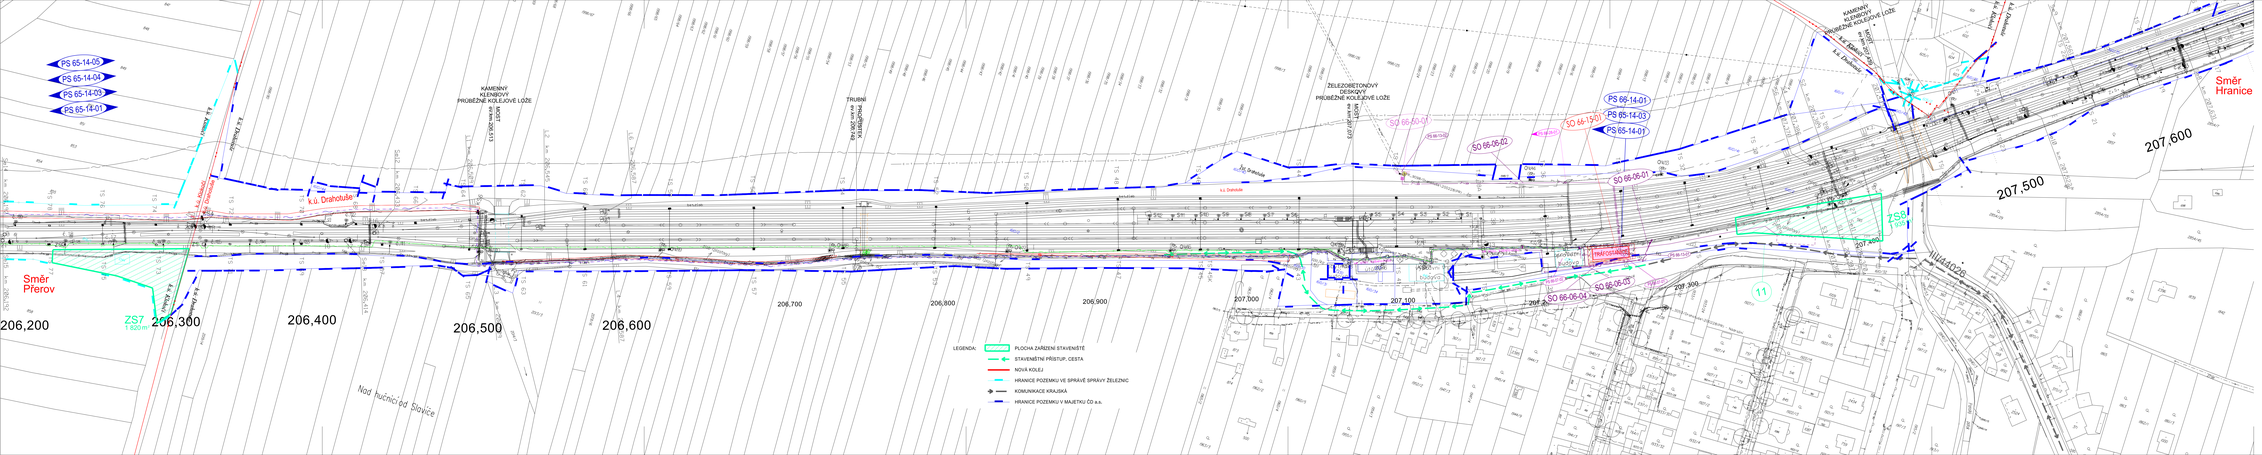

SPRÁVA ŽELEZNIC

sfdi STÁTNÍ FOND DOPRAVNÍ INFRASTRUKTURY

			ČÍSLO SOUPRAVY:
	09/2022	VÝHRADNÍ PROVOZ ETCS PO PŘIPOMÍNKOVÉM ŘÍZENÍ	
REVIZE Č.	DATUM	ZMĚNA	

MORAVIA CONSULT Olomouc a.s.
LEGIONÁŘSKÁ 1085/9 , 779 00 Olomouc
tel.: +420 585 570 444
IDS: kjwâmd
e-mail: moravia@moravia.cz
http://www.moravia.cz

OBJEDNATEL	Správa železnic, státní organizace Stavební správa východ, Nerudova 1, 772 58 Olomouc	
HLAVNÍ INŽENÝR PROJEKTU	ING. LADISLAV DOŘÁZIL	VEDOUCÍ TÝMU ING. PAVEL KUČERA
ODPOVĚDNÝ PROJ.: OBJ., PS	NAVRHL, VYPRACOVAL	KONTROLOVAL
ING. PETR ČECH	ING. PETR ČECH	ING. LADISLAV DOŘÁZIL
KRAJ: OLOMOUCKÝ	POVĚŘENÝ OJ: LIPNÍK n.B., HRANICE n.M.	OBEC: OBEC
	ZAK. ČÍSLO MCO	18 - 047 - 235- XX
"Lipník n.B. - Drahotuše, BC"	ÚČEL	DSP
	DATUM	09/2022
F. Zásady organizace výstavby	FORMAT	8 x A4
	MĚŘÍTKO	1:1000
Situace zařízení staveniště km 206,2-207,6	ČÁST F.2	POŘ.Č. 6

COPYRIGHT: JEN ÚDAJE PRVOTNĚ VE SMYSLU § 2 ODST. 1 ZÁKONA O AUTORSKÉM PRÁVU A PRÁVECH SOUVISEJÍCÍCH S JEHO VYKONEM (AUTORSKÝ ZÁKON) V PLATNÉM ZNĚNÍ, JSOU CHRÁNĚNY AUTORSKÝM ZÁKONEM V PLNÉM ROZSAHU. JAKÉ KOLIV ZÁSAHY DO OBSAHU DOKUMENTU, JEHO ZNEUŽITÍ BEZ SOUHLASU AUTORA JSOU ZAKÁZÁNY.