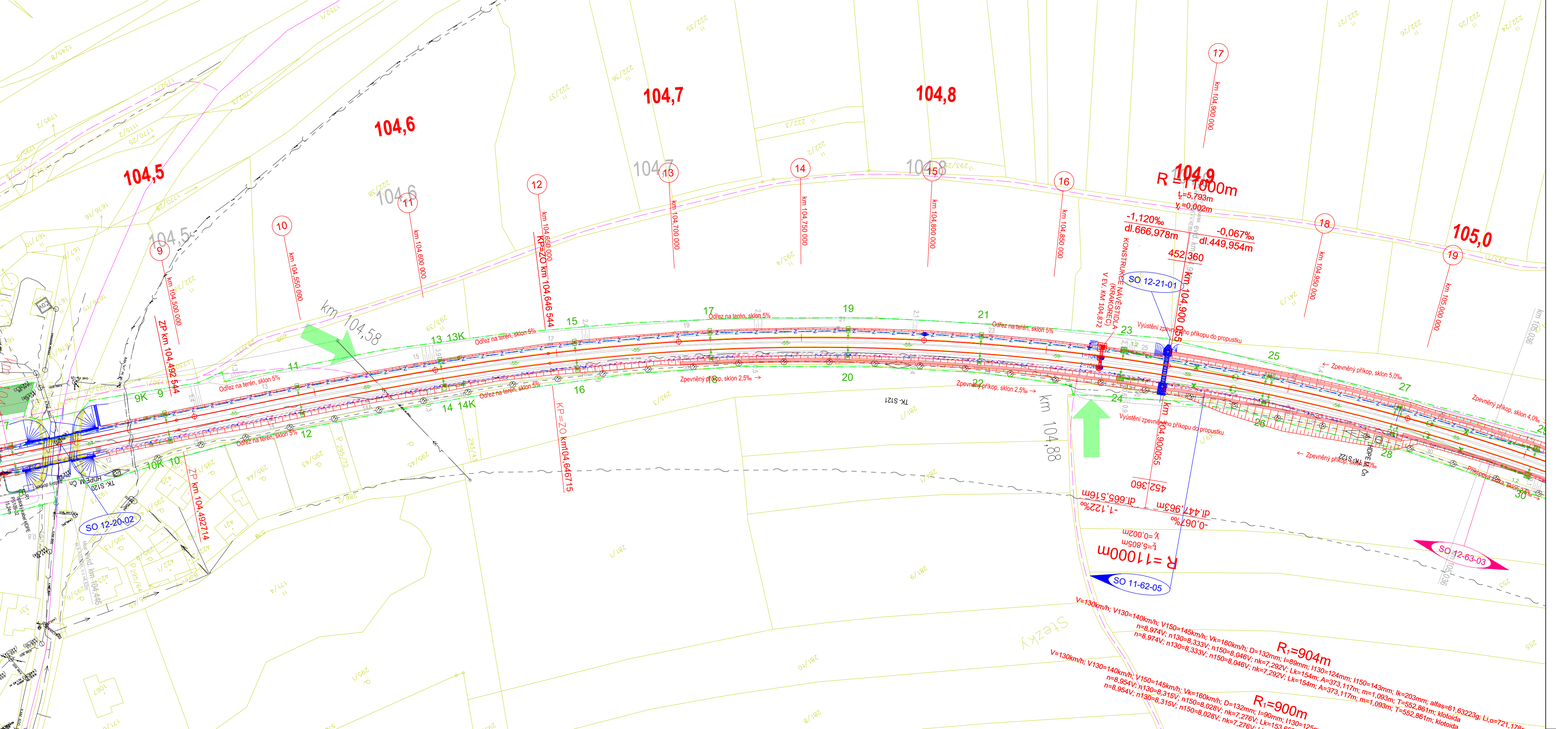

LEGENDA ČAR:

katastr a koleje :

- hranice stavby
- hranice drážního pozemku
- nová kolej
- úprava stávající koleje
- navazující stavba

typy použitých čar:

- vodovod pitná voda
- vodovod užitková voda
- vodovod obecně
- kanalizace dešťová
- kanalizace splašková
- kanalizace stoka
- plynovod NTL
- plynovod STL
- plynovod VTL
- ropovod
- Mikrovlnné (MW) spoje
- nadzemní vedení NN
- nadzemní vedení VN
- nadzemní vedení VVN
- podzemní vedení NN
- podzemní vedení VN
- podzemní vedení VVN
- sdělovací vedení
- zabezpečovací vedení
- podzemní vedení optické sítě
- podzemní vedení veřejného osvětlení
- nadzemní vedení veřejného osvětlení
- nadzemní vedení horkovodu

LEGENDA BAREV:

barvy čar:

- katastrální mapa
- zaměření stávajícího stavu
- zaměření stávajících sítí
- nástupiště
- nové budovy
- demontáže a demolice
- pozemní komunikace
- mosty, podchody, propustky, zdi
- trativody
- trakce
- silnoproudá technologie
- slaboproudá technologie
- zabezpečovací vedení
- sdělovací vedení

legenda symbolů:

- trakční vedení
- sdělovací zařízení
- zabezpečovací zařízení
- kabelová spojka

EVROPSKÁ UNIE
Evropské strukturální a investiční fondy
Operační program Doprava

Ministerstvo dopravy
Státní fond dopravní infrastruktury

Razítko oprávněné osoby:

Podpis: Datum:

Revize:	Datum:	Popis:	Kontroloval:
001	11 / 2021	První dílčí odevzdání	Ing. Emil Špaček
002	03 / 2022	DSP po zapracování připomínek složek Správy železnic, státní organizace	Ing. Emil Špaček
003	04 / 2022	PDPS k připomínkovému řízení složek Správy železnic, státní organizace	Ing. Emil Špaček
004	05 / 2022	PDPS po zapracování připomínek složek Správy železnic, státní organizace	Ing. Emil Špaček

Stavebník/Investor:	**Správa železnic, státní organizace**
Adresa:	Dlážděná 1003/7, 110 00 Praha 1
Zástupce investora:	Stavební správa východ
Adresa:	Nerudova 773/1, 779 00 Olomouc

SPRÁVA ŽELEZNIC

Zhotovitel stavby:	**SAGASTA s.r.o.**
Adresa:	Novodvorská 1010/14, 142 00, Praha 4 - Lhotka
Kontakt:	T: +420 261 344 100 E: info@sagasta.cz
Zhotovitel objektu:	**SAGASTA s.r.o.**
Adresa:	Novodvorská 1010/14, 142 00, Praha 4 - Lhotka
Kontakt:	T: +420 261 344 100 E: info@sagasta.cz

SAGASTA

Hlavní projektant (HIP):	Specialista:	Odpovědný projektant:	Zpracovatel:
Ing. Emil Špaček	Ing. Daniel Boudyš	Ing. Daniel Boudyš	Luděk Holstein

Název stavby/akce:	**Rekonstrukce traťového úseku Přibyslav - Pohled**		Označení (S-kód): S621500627
Název části:	Situační výkresy		Označení části: C
Název objektu:	**Koordinační situační výkres**		Označení objektu/komplexu: **C.3**
Název přílohy:	km 104,500 - km 105,000		Číslo přílohy: **2 004**
Název dílčí části přílohy:			Paré:
Kraj: Vysočina	Katastrální území: viz. textová část	TUDU: 2031 26, 2031 M1, 2031 N1	
Stupeň dokumentace: PDPS	Datum zpracování: 11 / 2021	Formáty: 5 x A4	Měřítko: 1 : 1 000

Počet listů dokumentace:	Počet listů:	Měřítko:	Podpis:	Datum:	Razítko:

DOKUMENTACI LZE UŽÍVAT POUZE VE SMYSLU PŘÍSLUŠNÉ SMLOUVY O DÍLO. VKLEL-LI JSEM DÁT, MŮŽE BÝT KOPÍROVÁNA VEŠKERÁ DVEMA ZPŮSOBEMI KOZÍSKOVÁNA POUZE PO PŘEDCHOZÍM SOUHLASU SAGASTA, s.r.o.