

KRAJ - OKRES  
KATASTRÁLNÍ ÚZEMÍ - ČÍSLO POZEMKU  
DRUH - VYUŽITÍ POZEMKU

PODÉLNÝ PROFIL TK KOLEJE Č. 120  
Měřítko 1 : 1 000 / 100

PARAMETRY ZAOBLENÍ LOMŮ NIVELETY

KŘÍŽUJÍCÍ OBJEKTY: 

NOVÉ  
STÁVAJÍCÍ  
RUŠENÉ

NIVELETA TK - NOVÝ STAV  
NIVELETA TK - STÁVAJÍCÍ STAV  
KONSTRUKCE PRAŽCOVÉHO PODLOŽÍ (+ZKPP)

OBJEKTY ODVODNĚNÍ TĚLESA ŽELEZNIČNÍHO SPODKU:  

PŘÍKOPY

TRATIVODY

VSAKOVACÍ OBJEKTY

CHARAKTERISTIKY OBJEKTŮ ODVODNĚNÍ  
CHARAKTERISTIKA VSAKOVACÍCH OBJEKTŮ

PRŮBĚH A TVAR ZEMNÍ PLÁŇ

CHARAKTERISTIKA NÁSTUPNÍCH HRAN 

NOVÉ  
STÁVAJÍCÍ

VÝŠKA NÁSTUPNÍ HRANY NAD TK [m] 

NOVÉ  
STÁVAJÍCÍ

SVISLÝ POSUN OSY KOLEJE [m]

KÓTY NIVELETY TK - NOVÝ STAV

KÓTY NIVELETY TK - STÁVAJÍCÍ STAV

SROVNÁVACÍ ROVINA

STANIČENÍ OSY KOLEJE



STANIČENÍ SKLONOVÝCH POMĚRŮ  
SKLONOVÉ POMĚRY

SMĚROVÉ POMĚRY

STANIČENÍ PŘÍČNÝCH ŘEZŮ  
VZDÁLENOST PŘÍČNÝCH ŘEZŮ  
ČÍSLA PŘÍČNÝCH ŘEZŮ

STŘEDOČESKÝ - KOLÍN
668150 Kolín - 3031/1 vlastník: České dráhy, a.s.
OSTATNÍ PLOCHA - DRÁHA

Pardubice / Kutná Hora

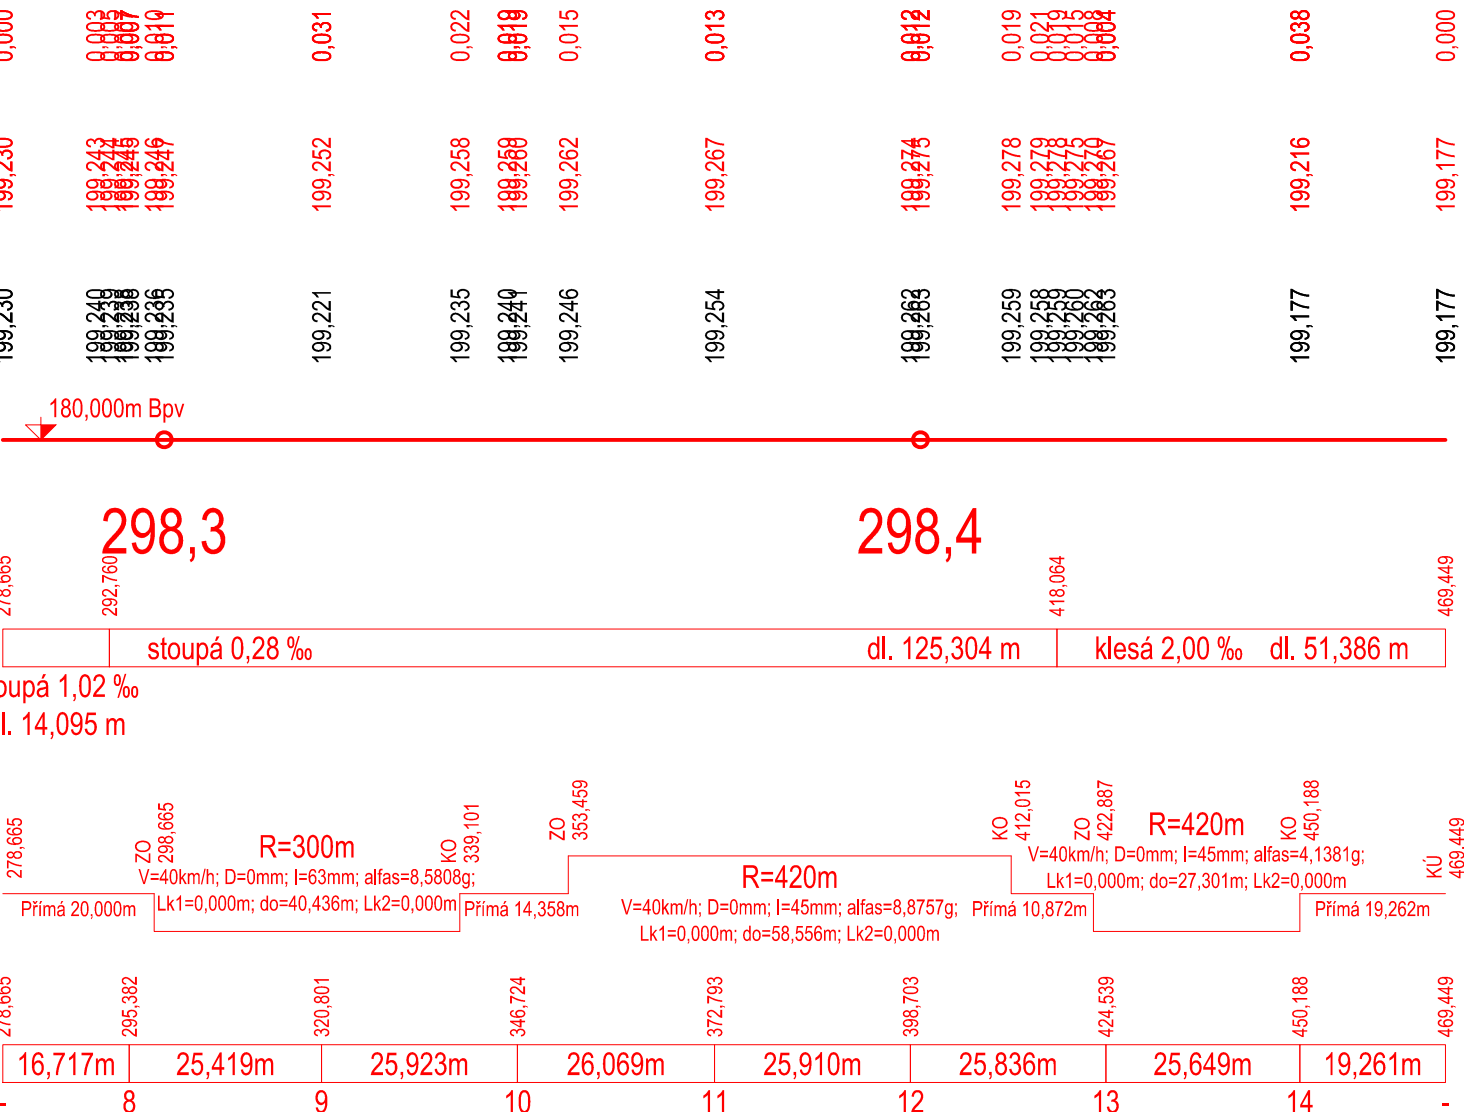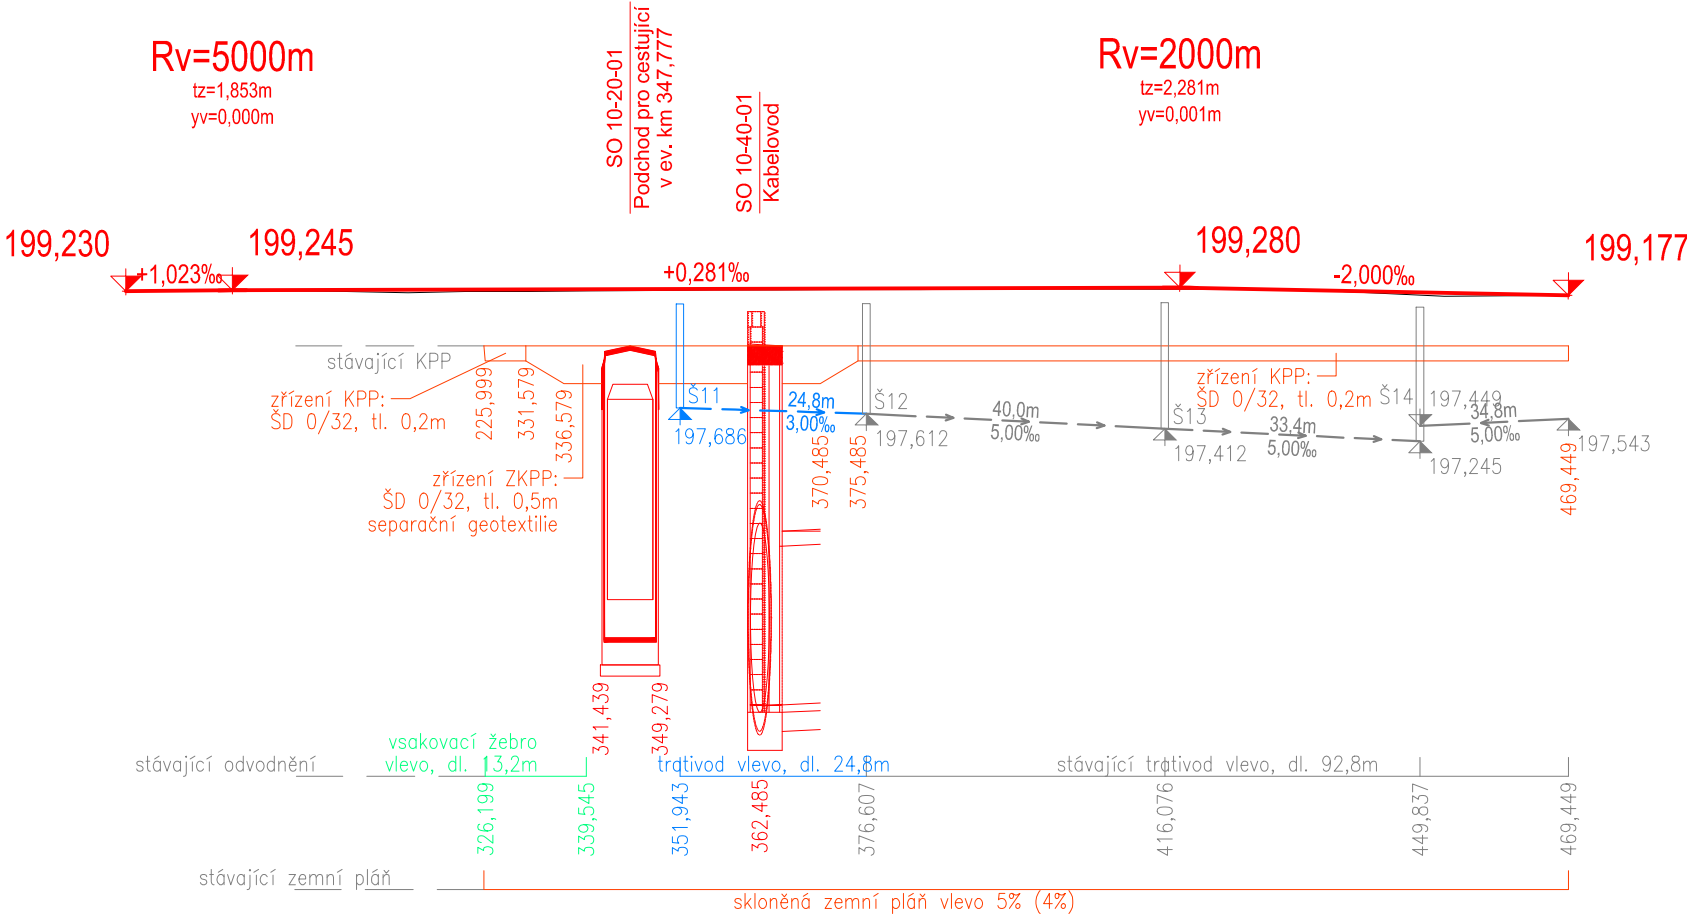

Souřadnicový systém: S-JTSK

Výškový systém: Bpv

Přehled verzí přílohy				
Číslo	Datum	Popis změny	Jméno	Podpis
02	30.11.2019	DUSP a PDPS se zapracovanými připomínkami	Ing. Martin Peterka	
01	20.4.2019	Dokumentace k připomínkám SŽDC	Ing. Martin Peterka	
Zadavatel: <b>Správa železniční dopravní cesty, státní organizace</b> Dlážděná 1003/7, Praha 1 - Nové Město 110 00 <b>SŽDC s.o., Stavební správa západ</b> Sokolovská 278/1955, Praha 9 190 00				
Zhotovitel: <b>PROJEKT servis spol. s r.o.</b> U Elektry 830/2b, Praha 9 - Hloubětín 198 00 IČ: 49823141 tel.: 281 090 860 www.projekt-servis.cz   firma@projekt-servis.cz				
Hlavní inženýr projektu:			Zástupce hlavního inženýra projektu  Ing. Michaela Kopálová	
Ing. Bc. Martin Verner				
Zpracovatel částí: <b>PROJEKT servis spol. s r.o.</b> U Elektry 830/2b, Praha 9 - Hloubětín 198 00 IČ: 49823141 tel.: 281 090 860 www.projekt-servis.cz   firma@projekt-servis.cz				
Vypracoval:			Kontroloval:	
Ing. Martin Peterka		Ing. Bc. Martin Verner		Odpovědný projektant:
				
Ing. Bc. Martin Verner				
KRAJ: Středočeský		OKRES: Kolín		OÚ: Kolín
Název akce:				
Zajištění bezbariérového přístupu na nástupiště v ŽST Kolín				
Část: D.2.1.1 KOLEJOVÝ SVRŠEK A SPODEK			Číslo zakázky: <b>ZAK-2018-47</b>	
<b>SO 10-10-01 Železniční svršek, ŽST Kolín</b> <b>SO 10-11-01 Železniční spodek, ŽST Kolín</b>			Stupeň:	DUSP a PDPS
			Datum:	11/2019
Příloha:			Měřítko:	1:1000/100
			Formát:	6 x A4
<b>PODÉLNÝ PROFIL TK KOLEJE Č. 120</b>			Verze:	Část:
			<b>02</b>	<b>D.2.1.1.1</b>
			Č. přílohy:	<b>3.16</b>