



1:50

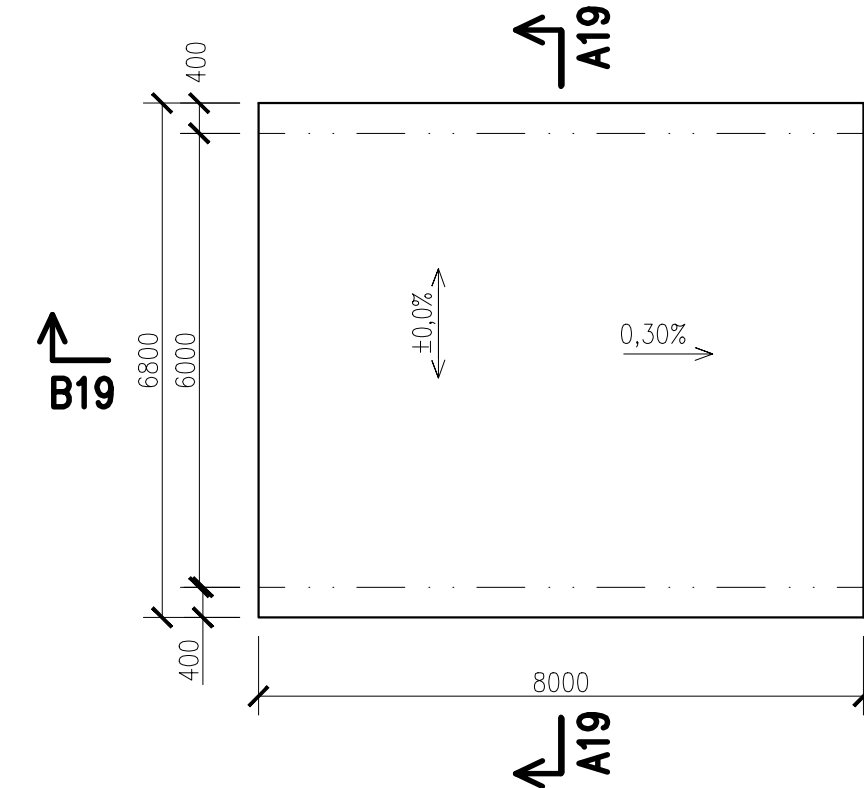


1:50

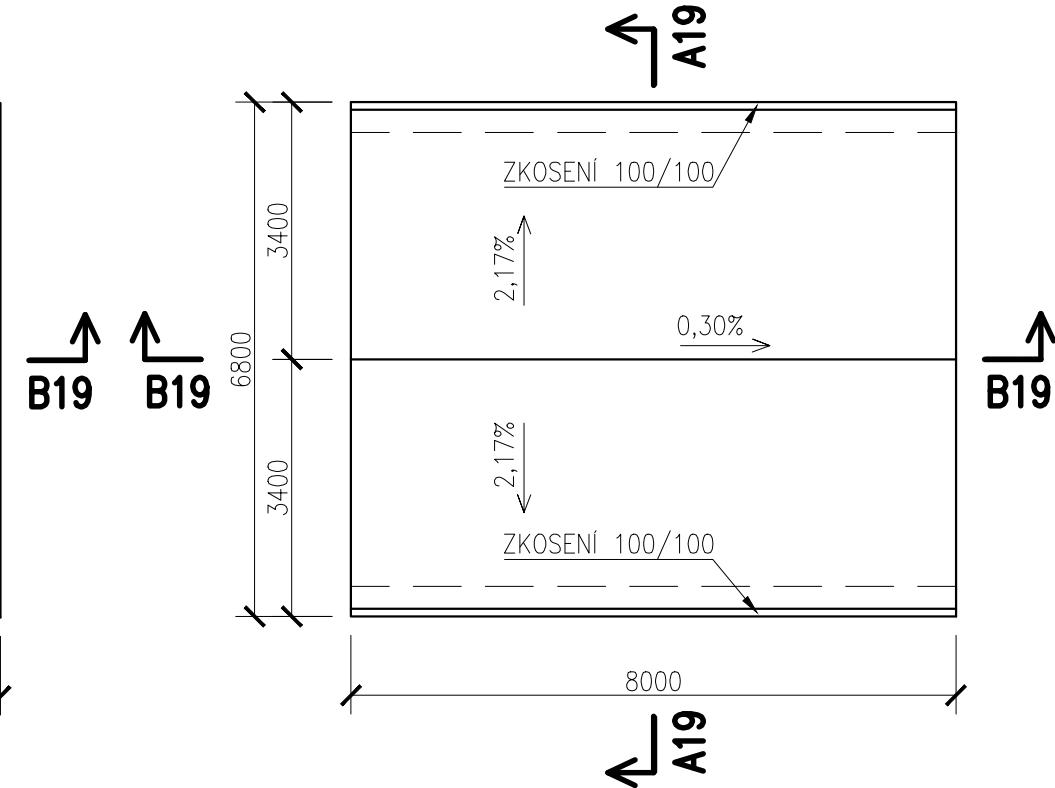

SPÁRA

1:10

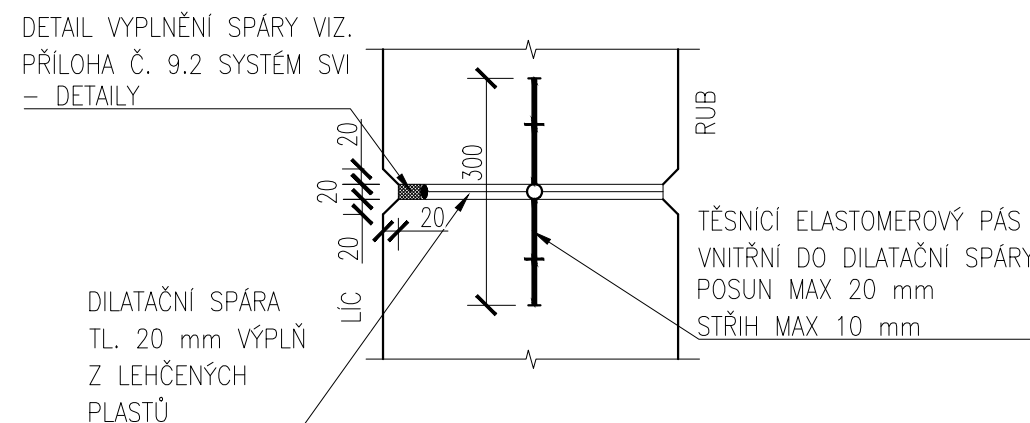

Beton musí splňovat požadavky ČSN EN 206+ČSN P 73 2404

C30/37-XC2,XD3,XF4,XA1(CZ,F.1)-Cl 0,4-Dmax 16-S5

Modul pružnosti 32.837 GPa podle ČSN ISO 6784

Životnost S4 50let

Navrženo dle ČSN EN 1992-1-1:2011

Nárůst pevnosti betonu střední

Dlower určí technolog

Krytí vnitřní C_{nom} 50 mm

Krytí vnější Cnom 50 mm

Maximální průsak 20 mm podle ČSN EN 12390-8


VÝKAZ MATERIÁLU

ZÁKLADOVÁ DESKA	27,2 m ³
STĚNY	17,0 m ³
HORNÍ DESKA	24,8 m ³
CELKEM	67,0 m ³


POZNÁMKY:

- NEKÓTOVANE HRANY BUDOU ZKOSENY 20/20
- VIDITELNÉ ČÁSTI BETONU BUDOU PROVEDENY S POVRCHOVOU ÚPRAVOU POHLEDOVÉHO BETONU PB3


1:50

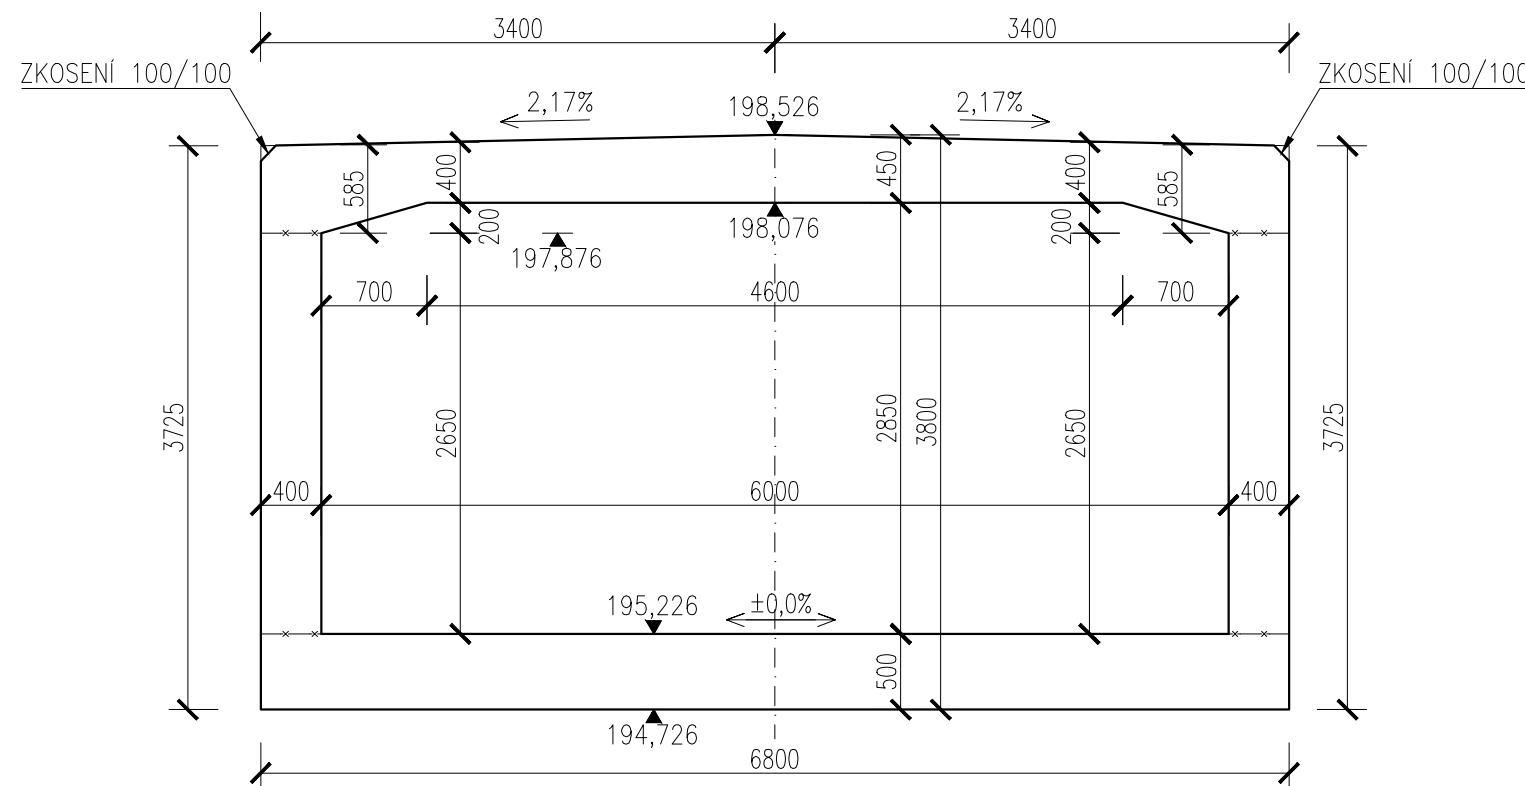

1:50

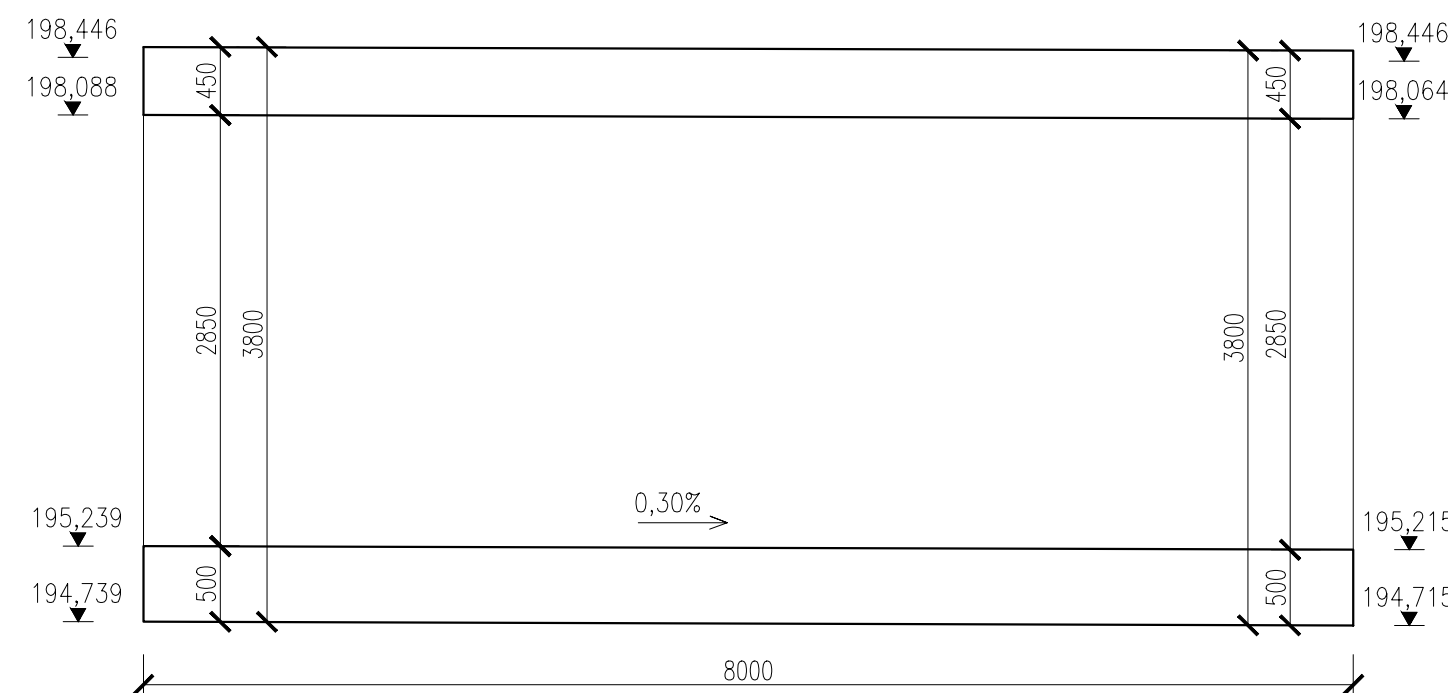

SCHÉMA

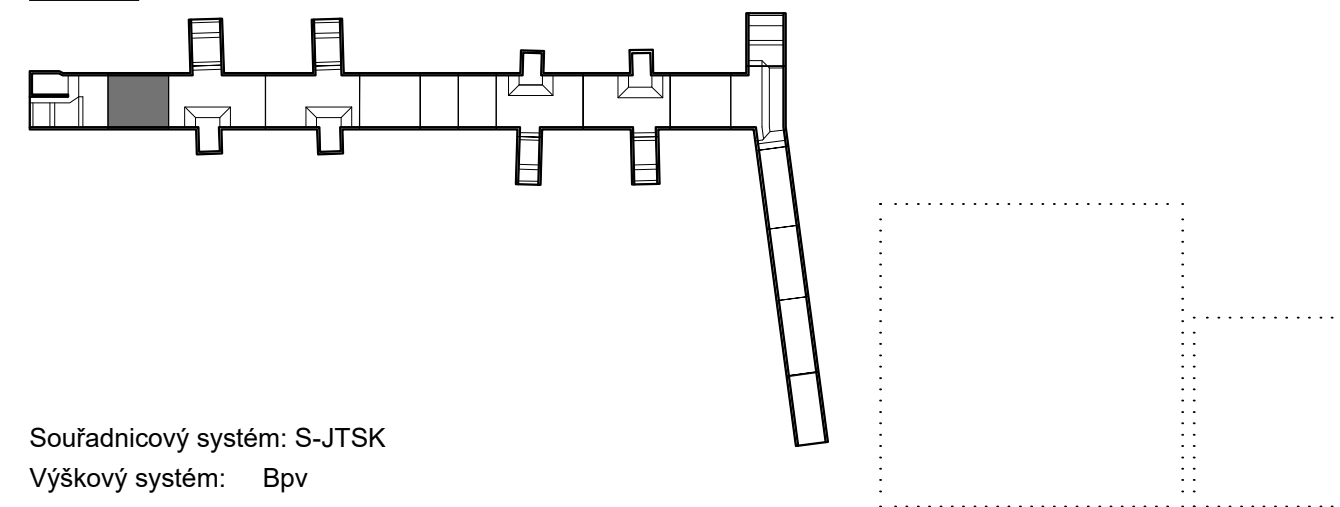

Souřadnicový systém: S-JTSK

Výškový systém: Bpv

Přehled verzí přílohy			
Číslo	Datum	Popis změny	Jméno
02	30.11.2019	DUSP a PDPS se zpracovanými připomínkami	Ing. Anna Popová
01	20.4.2019	Dokumentace k připomínkám ŠZDC	Ing. Anna Popová
Zadavatel: Správa železniční dopravní cesty, státní organizace Dlážděná 1003/7, Praha 1 - Nové Město 110 00 ŠZDC s.o., Stavební správa západ Sokolovská 278/1955, Praha 9 190 00			
Zhotovitel: PROJEKT servis spol. s r.o. U Elektry 830/2b, Praha 9 - Hloubětín 198 00 IČ: 49823141 tel.: 281 090 860 www.projekt-servis.cz firma@projekt-servis.cz			
Hlavní inženýr projektu:  Ing. Bc. Martin Verner		Zástupce hlavního inženýra projektu  Ing. Michaela Kopálová	
Zpracovatel částí: PROJEKT servis spol. s r.o. U Elektry 830/2b, Praha 9 - Hloubětín 198 00 IČ: 49823141 tel.: 281 090 860 www.projekt-servis.cz firma@projekt-servis.cz			
Vypracoval:  Ing. Anna Popová	Kontroloval:  Ing. Martin Koudelka	Odpovědný projektant:  Ing. Bc. Martin Verner	
KRAJ: Středočeský		OKRES: Kolín	
Název akce: Zajištění bezbariérového přístupu na nástupiště v ŽST Kolín			
Část: D.2.1.4 MOSTY, PROPUSTKY A ZDI SO 10-20-01 Železniční most v ev. km 347,777 (technologický podchod)		Číslo zakázky: ZAK-2018-47	
Příloha: VÝKRES TVARU - PODCHOD ETAPA 4 - D19		Stupeň:	DUSP a PDPS
		Datum:	11/2019
		Měřítko:	1:100, 50
		Formát:	4xA4
		Verze: 02	Část: D.2.1.4.1
		Č. přílohy: 6.20	