




PŘÍČNÝ ŘEZ B - B M 1:50

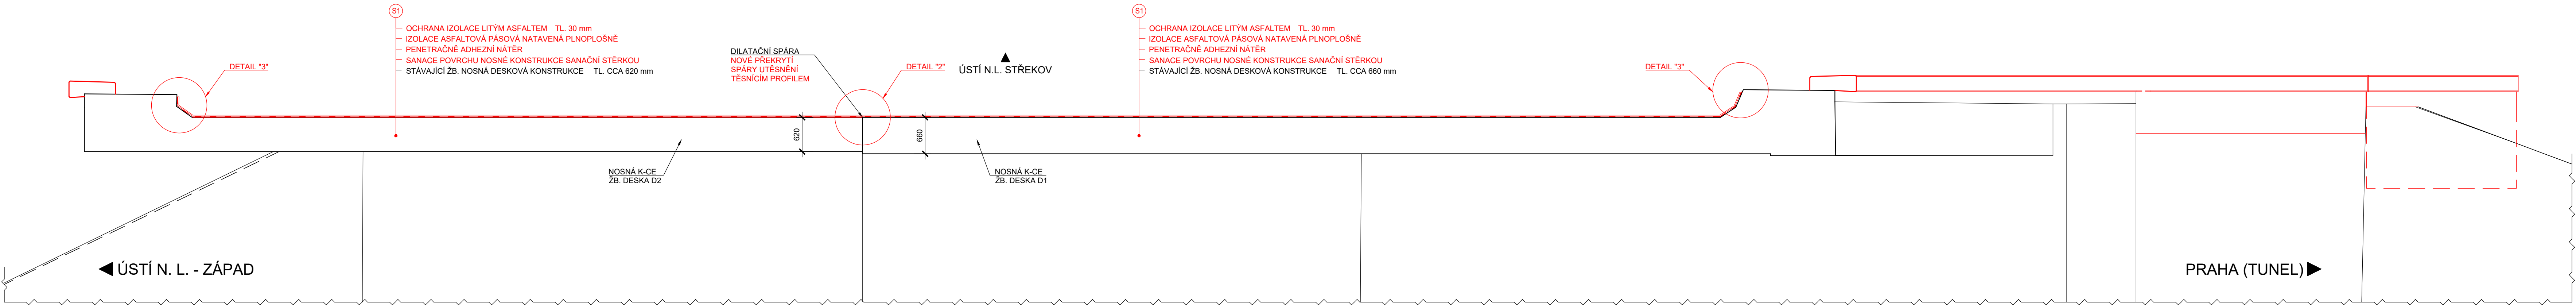


PODÉLNÝ ŘEZ A - A M 1:50

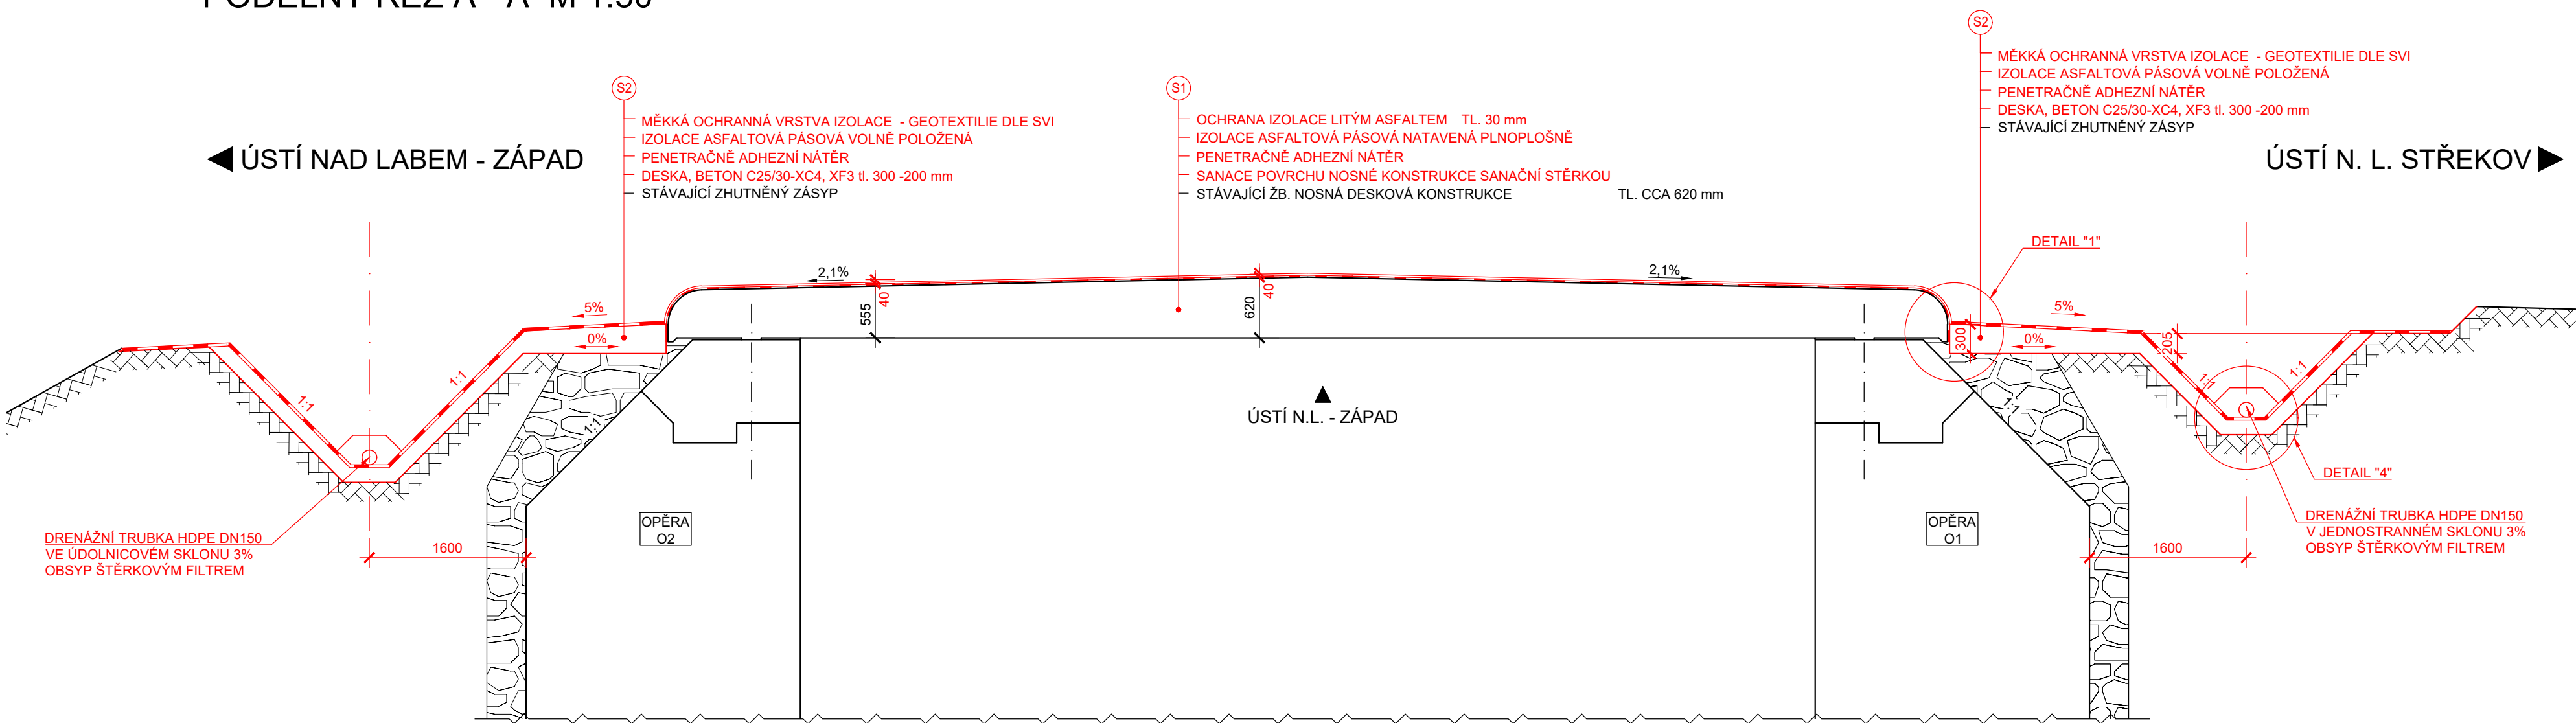


DETAIL "3" M 1:5
UKONČENÍ IZOLACE POD STÁVAJÍCÍM
ŘÍMSOVÝM CHODNÍKEM

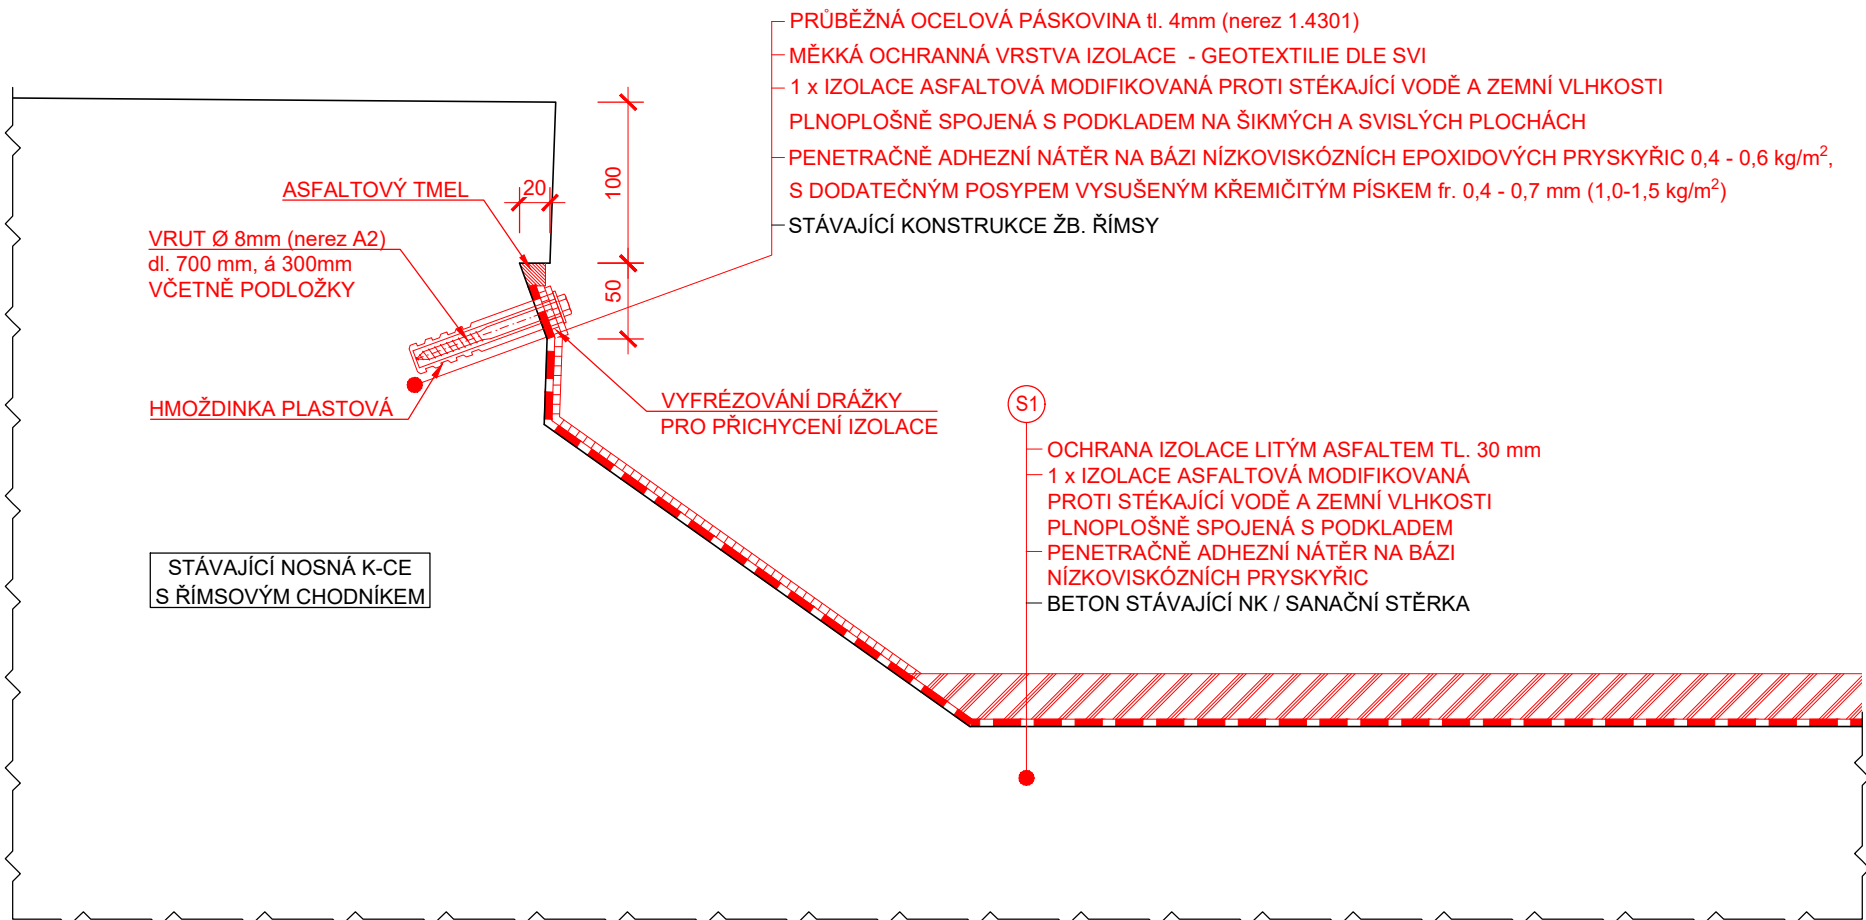


DETAIL "1" M 1:5
NAPOJENÍ IZOLACE MEZI NOSNOU K-CÍ
A PŘECHODOVOU IZOLACÍ

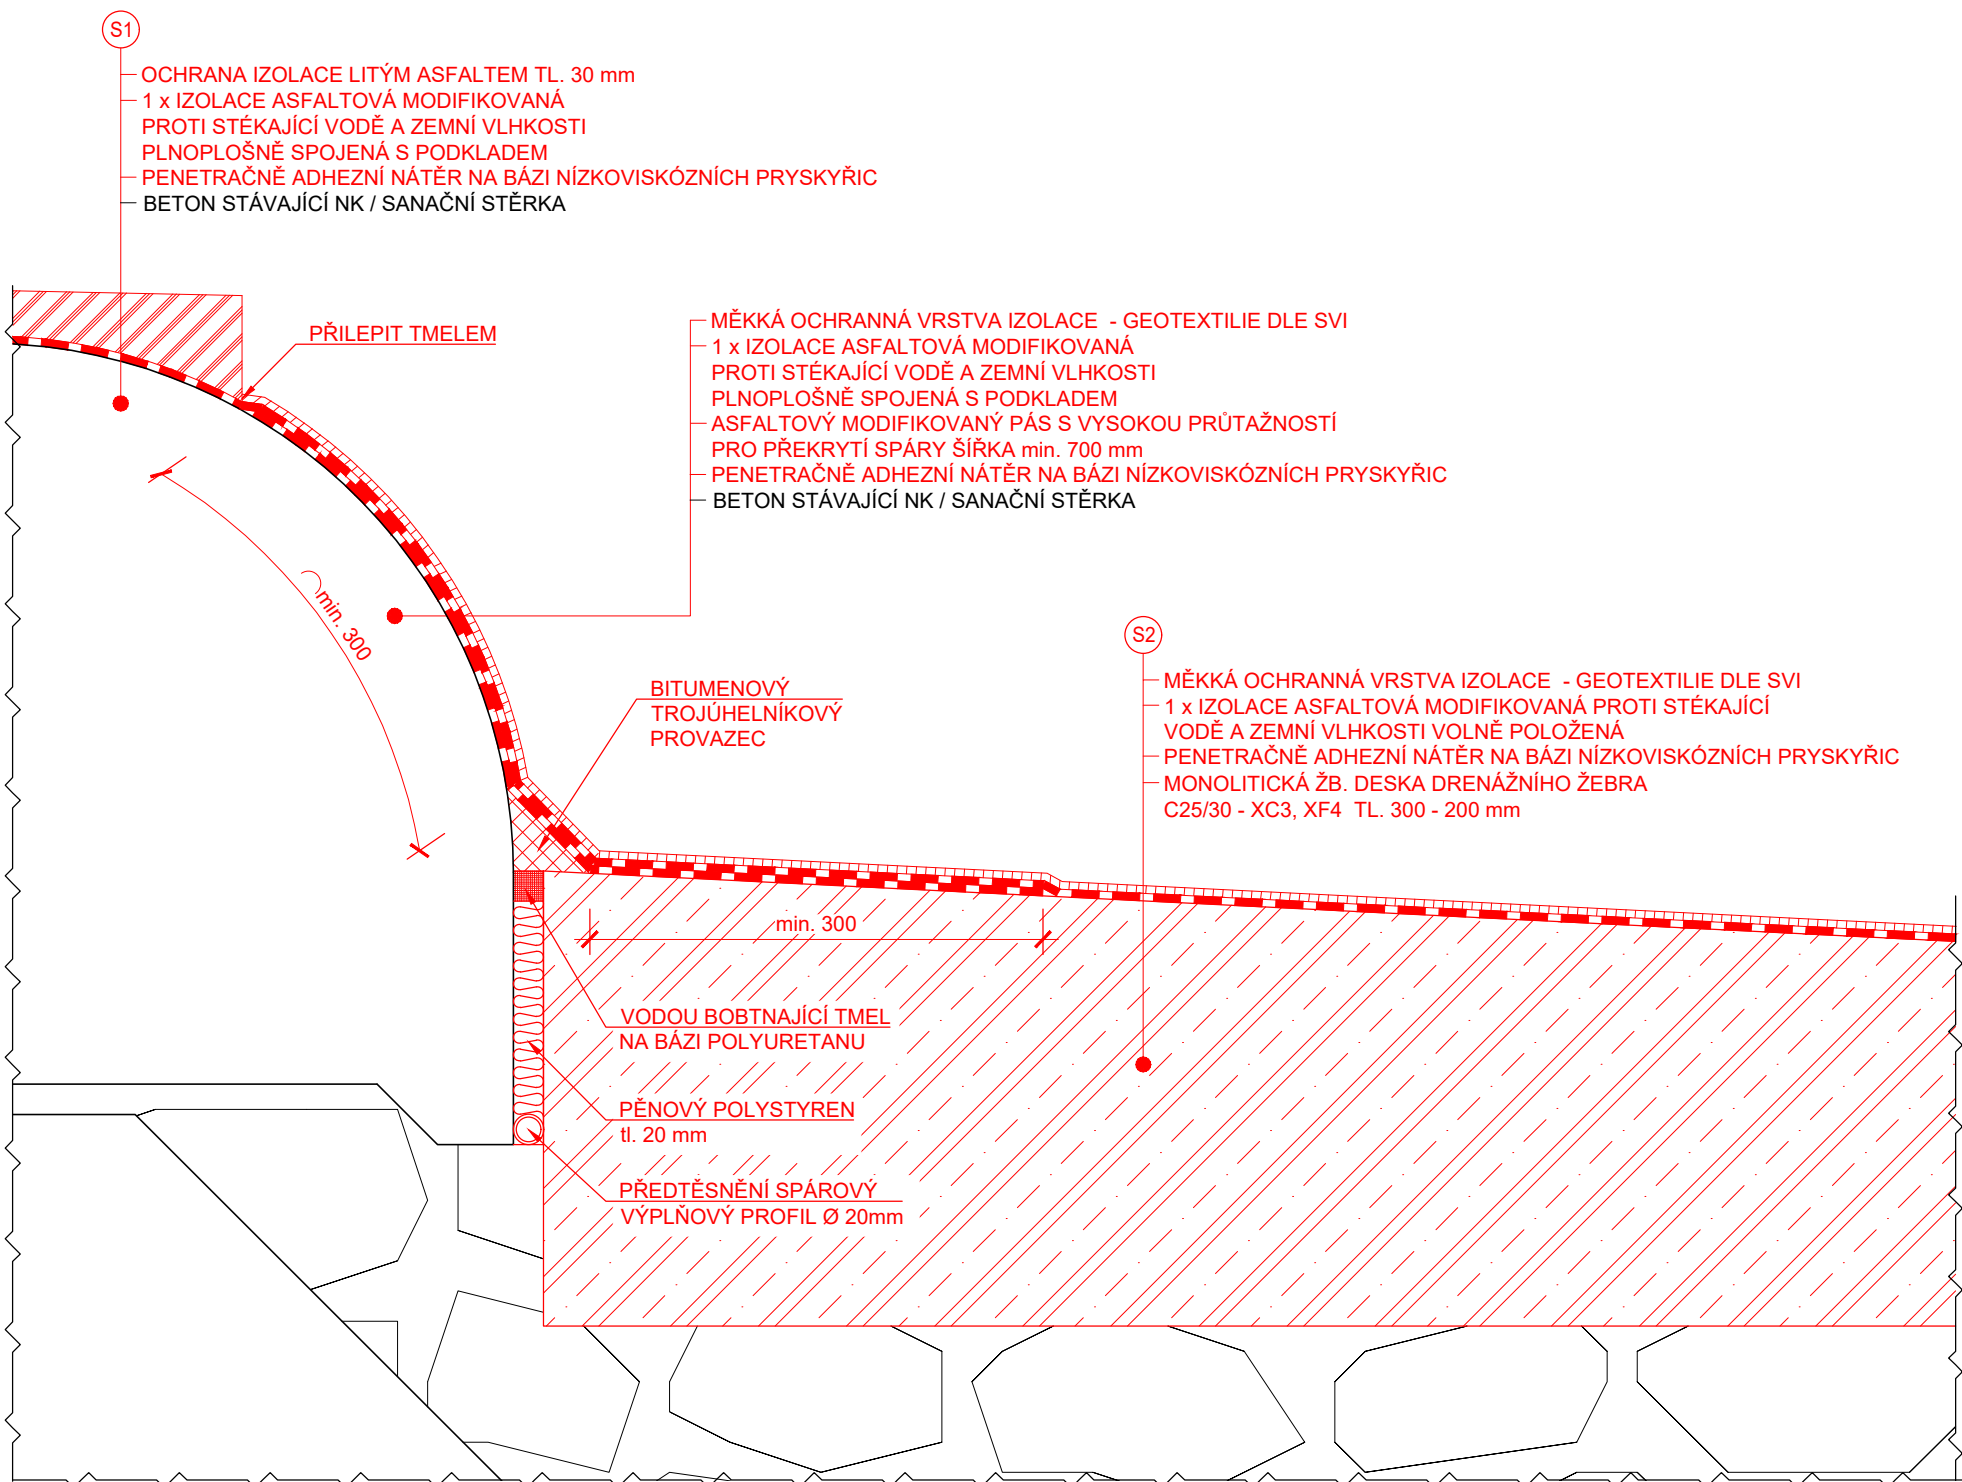

DETAIL "2" M 1:5
SPÁRA MEZI N.K.

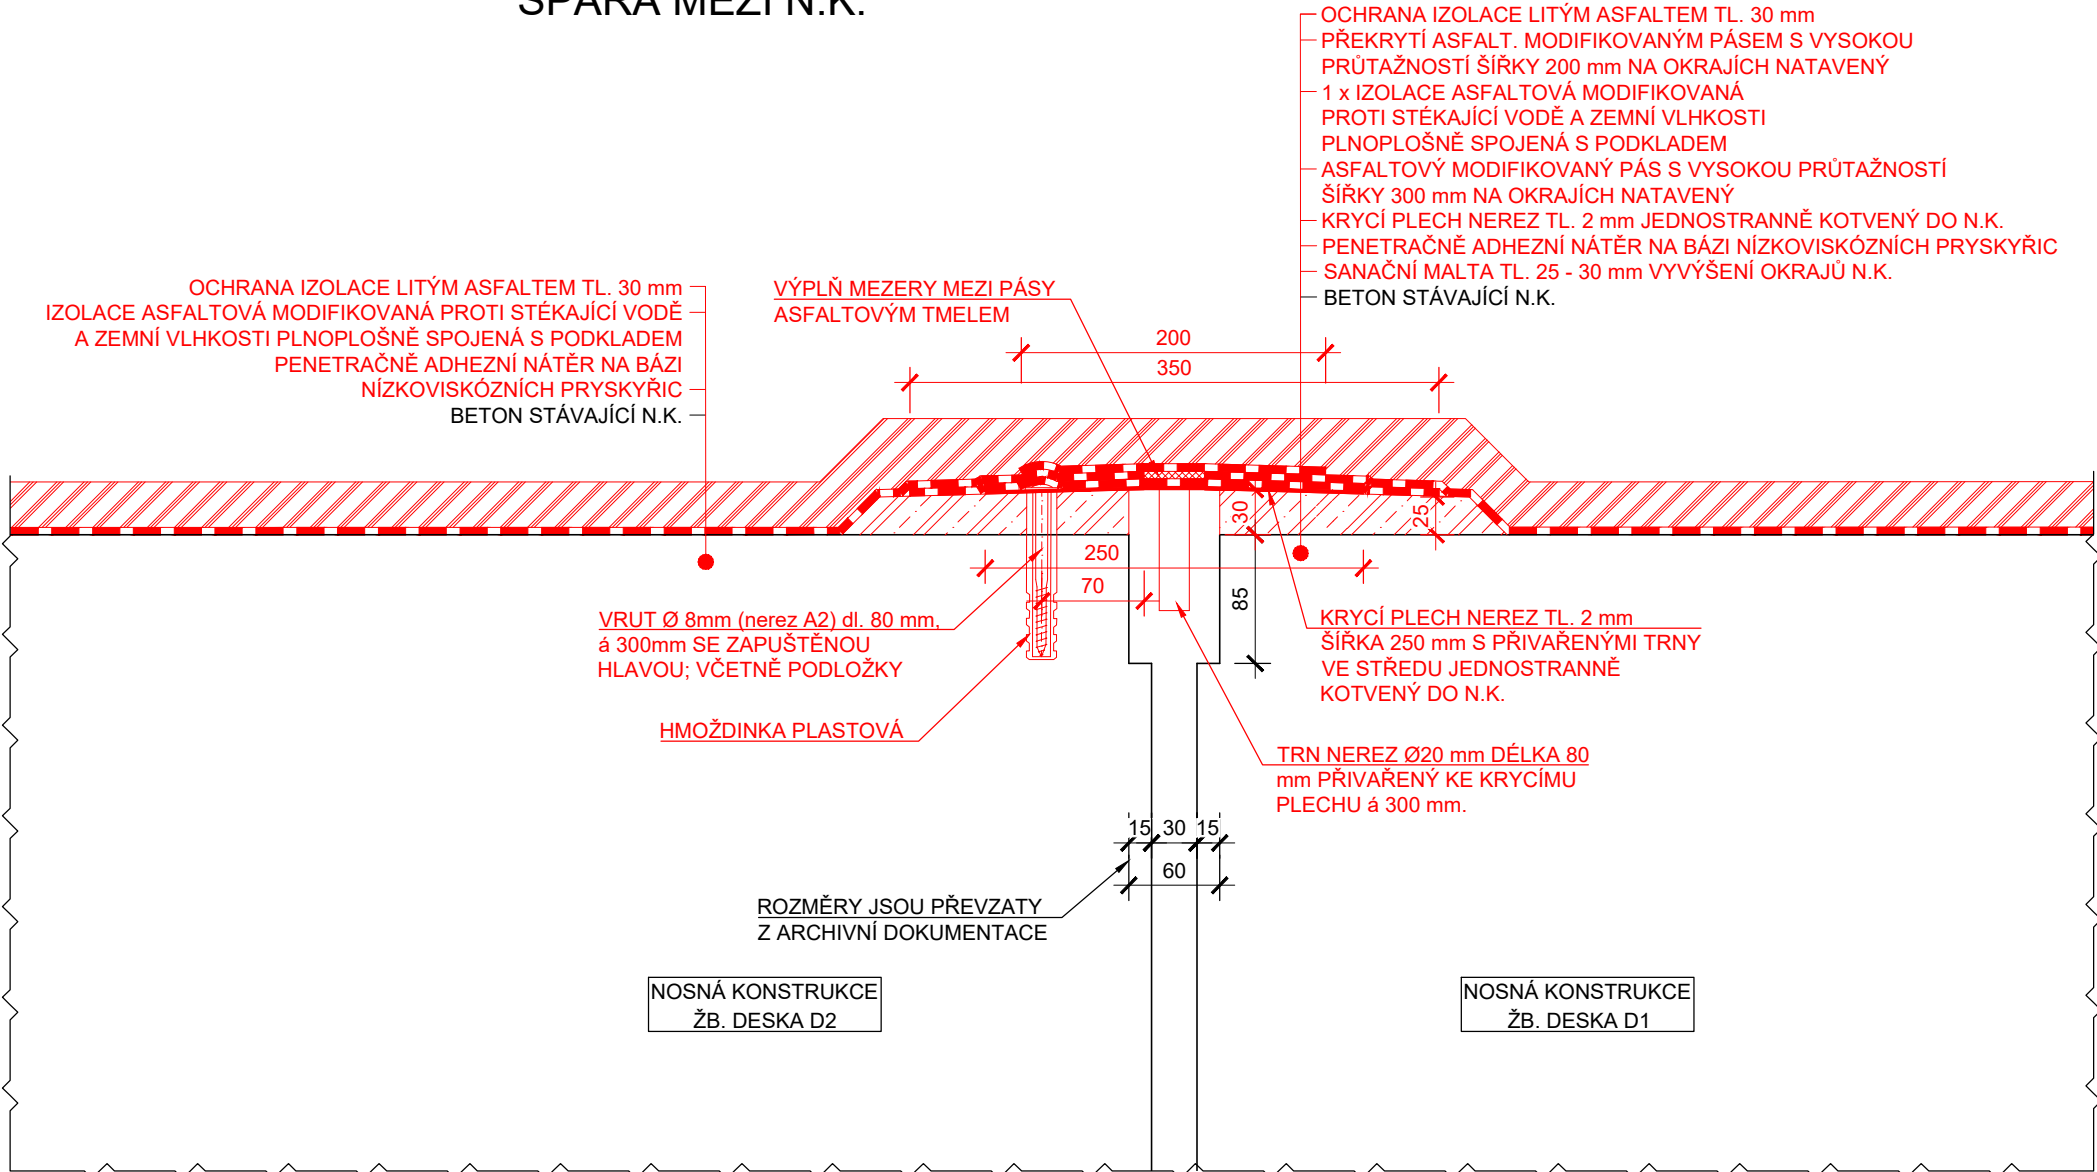


DETAIL "4" M 1:10
ZAPUŠTĚNÍ DRENÁŽNÍ TRUBKY

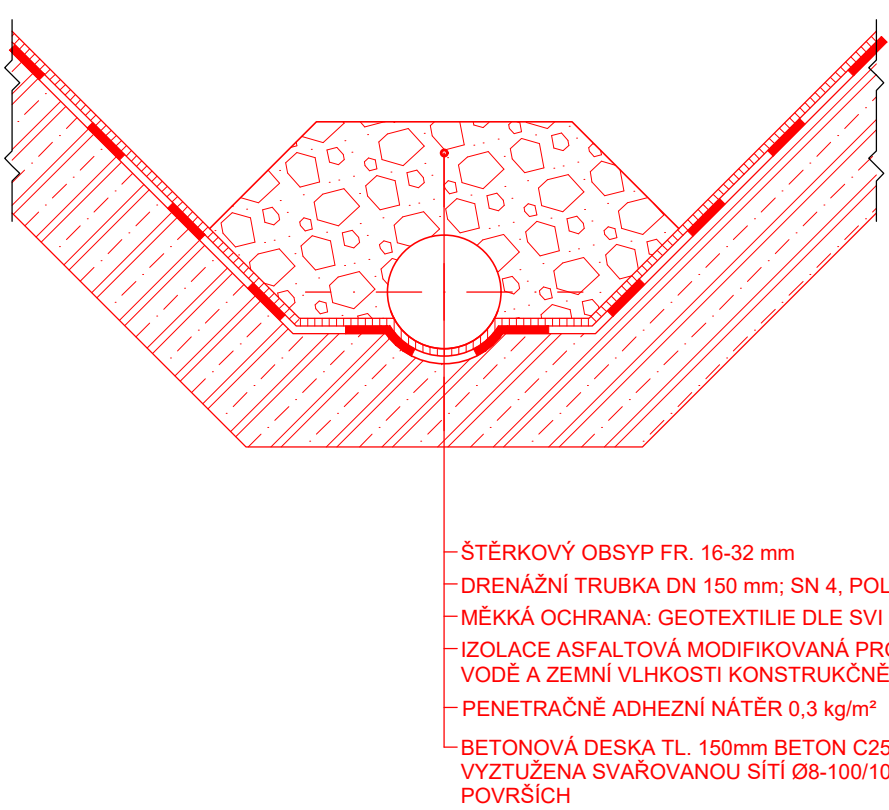

POZNÁMKA:



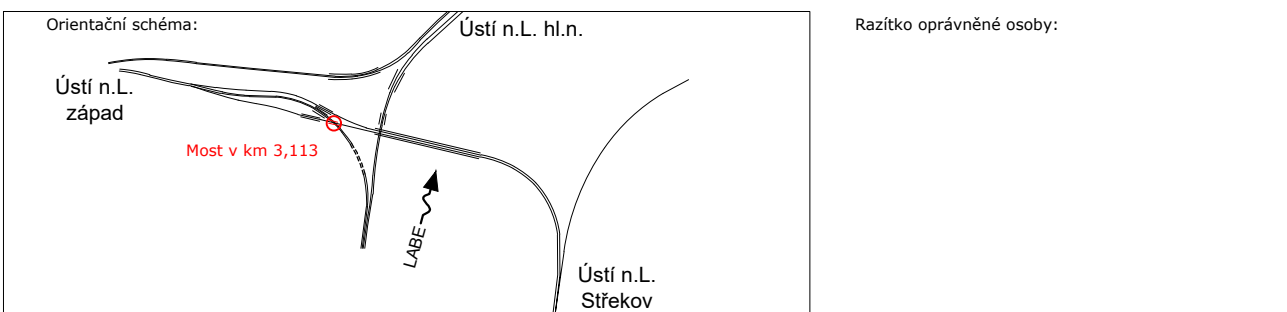


- PŘED ZAHÁJENÍM PRACÍ BUDE VYPRACOVÁN TECHNOLOGICKÝ POSTUP IZOLACÍ
- VEŠKERÉ POUŽITÉ MATERIÁLY (VÝROBKY) MUSÍ BÝT SCHVÁLENY PRO POUŽITÍ NA STAVBÁCH Správy železnic, s.o.
- PROVÁDĚNÍ JEDNOTLIVÝCH SCHVÁLENÝCH SYSTÉMŮ VODOTĚSNÝCH IZOLACÍ MUSÍ PROVÁDĚT OPRAVNĚNÁ FIRMA

SOUŘADNICOVÝ SYSTÉM: S-JTSK
VÝŠKOVÝ SYSTÉM: Bpv



Revize:	Datum:	Popis:	Kontroloval:

Stavebník/Investor:	Správa železnic, státní organizace	
Adresa:	Dlážděná 1003/7, 110 00 Praha 1	
Zásupce investora:	Oblastní ředitelství Ústí nad Labem	
Adresa:	Železničská 1386/31, 400 03 Ústí nad Labem	

Zhotovitel stavby:	DIPONT s.r.o.			 dipont
Adresa:	Klíšská 1432/18, 400 01 Ústí nad Labem			
Kontakt:	T: +420 475 201 724 E: dipont@dipont.cz			
Hlavní projektant (HPP):	Specialista:	Odpovědný projektant:	Zpracoval:	
Ing. Petr Novák 	Ing. Martin Pišek 	Ing. Martin Pišek 	Karla Hrotková, DIS. 	

Název stavby/jakce:	Oprava mostu v km 3,113 v úseku Ústí n.L. Střekov - Ústí n.L. západ	Označení (S-kód):	S650100094
Název části:	Stavební část	Označení zhotovitele:	D22014
Název objektu:	Most v km 3,113	Označení části:	D.2.1.4
Název přílohy:	Systém vodotěsné izolace	Označení objektu/komplexu:	SO 11-20-01
Název dílčí části přílohy:	Ústí nad Labem [774 871]	Číslo přílohy:	2.014
Kraj:	Ústecký kraj	Paré:	
Stupeň dokumentace:	DSP	Datum zpracování:	02/2023
Formát:	10xA4	Měřítko:	1:50; 1:10; 1:5