



POHLED JIŽNÍ

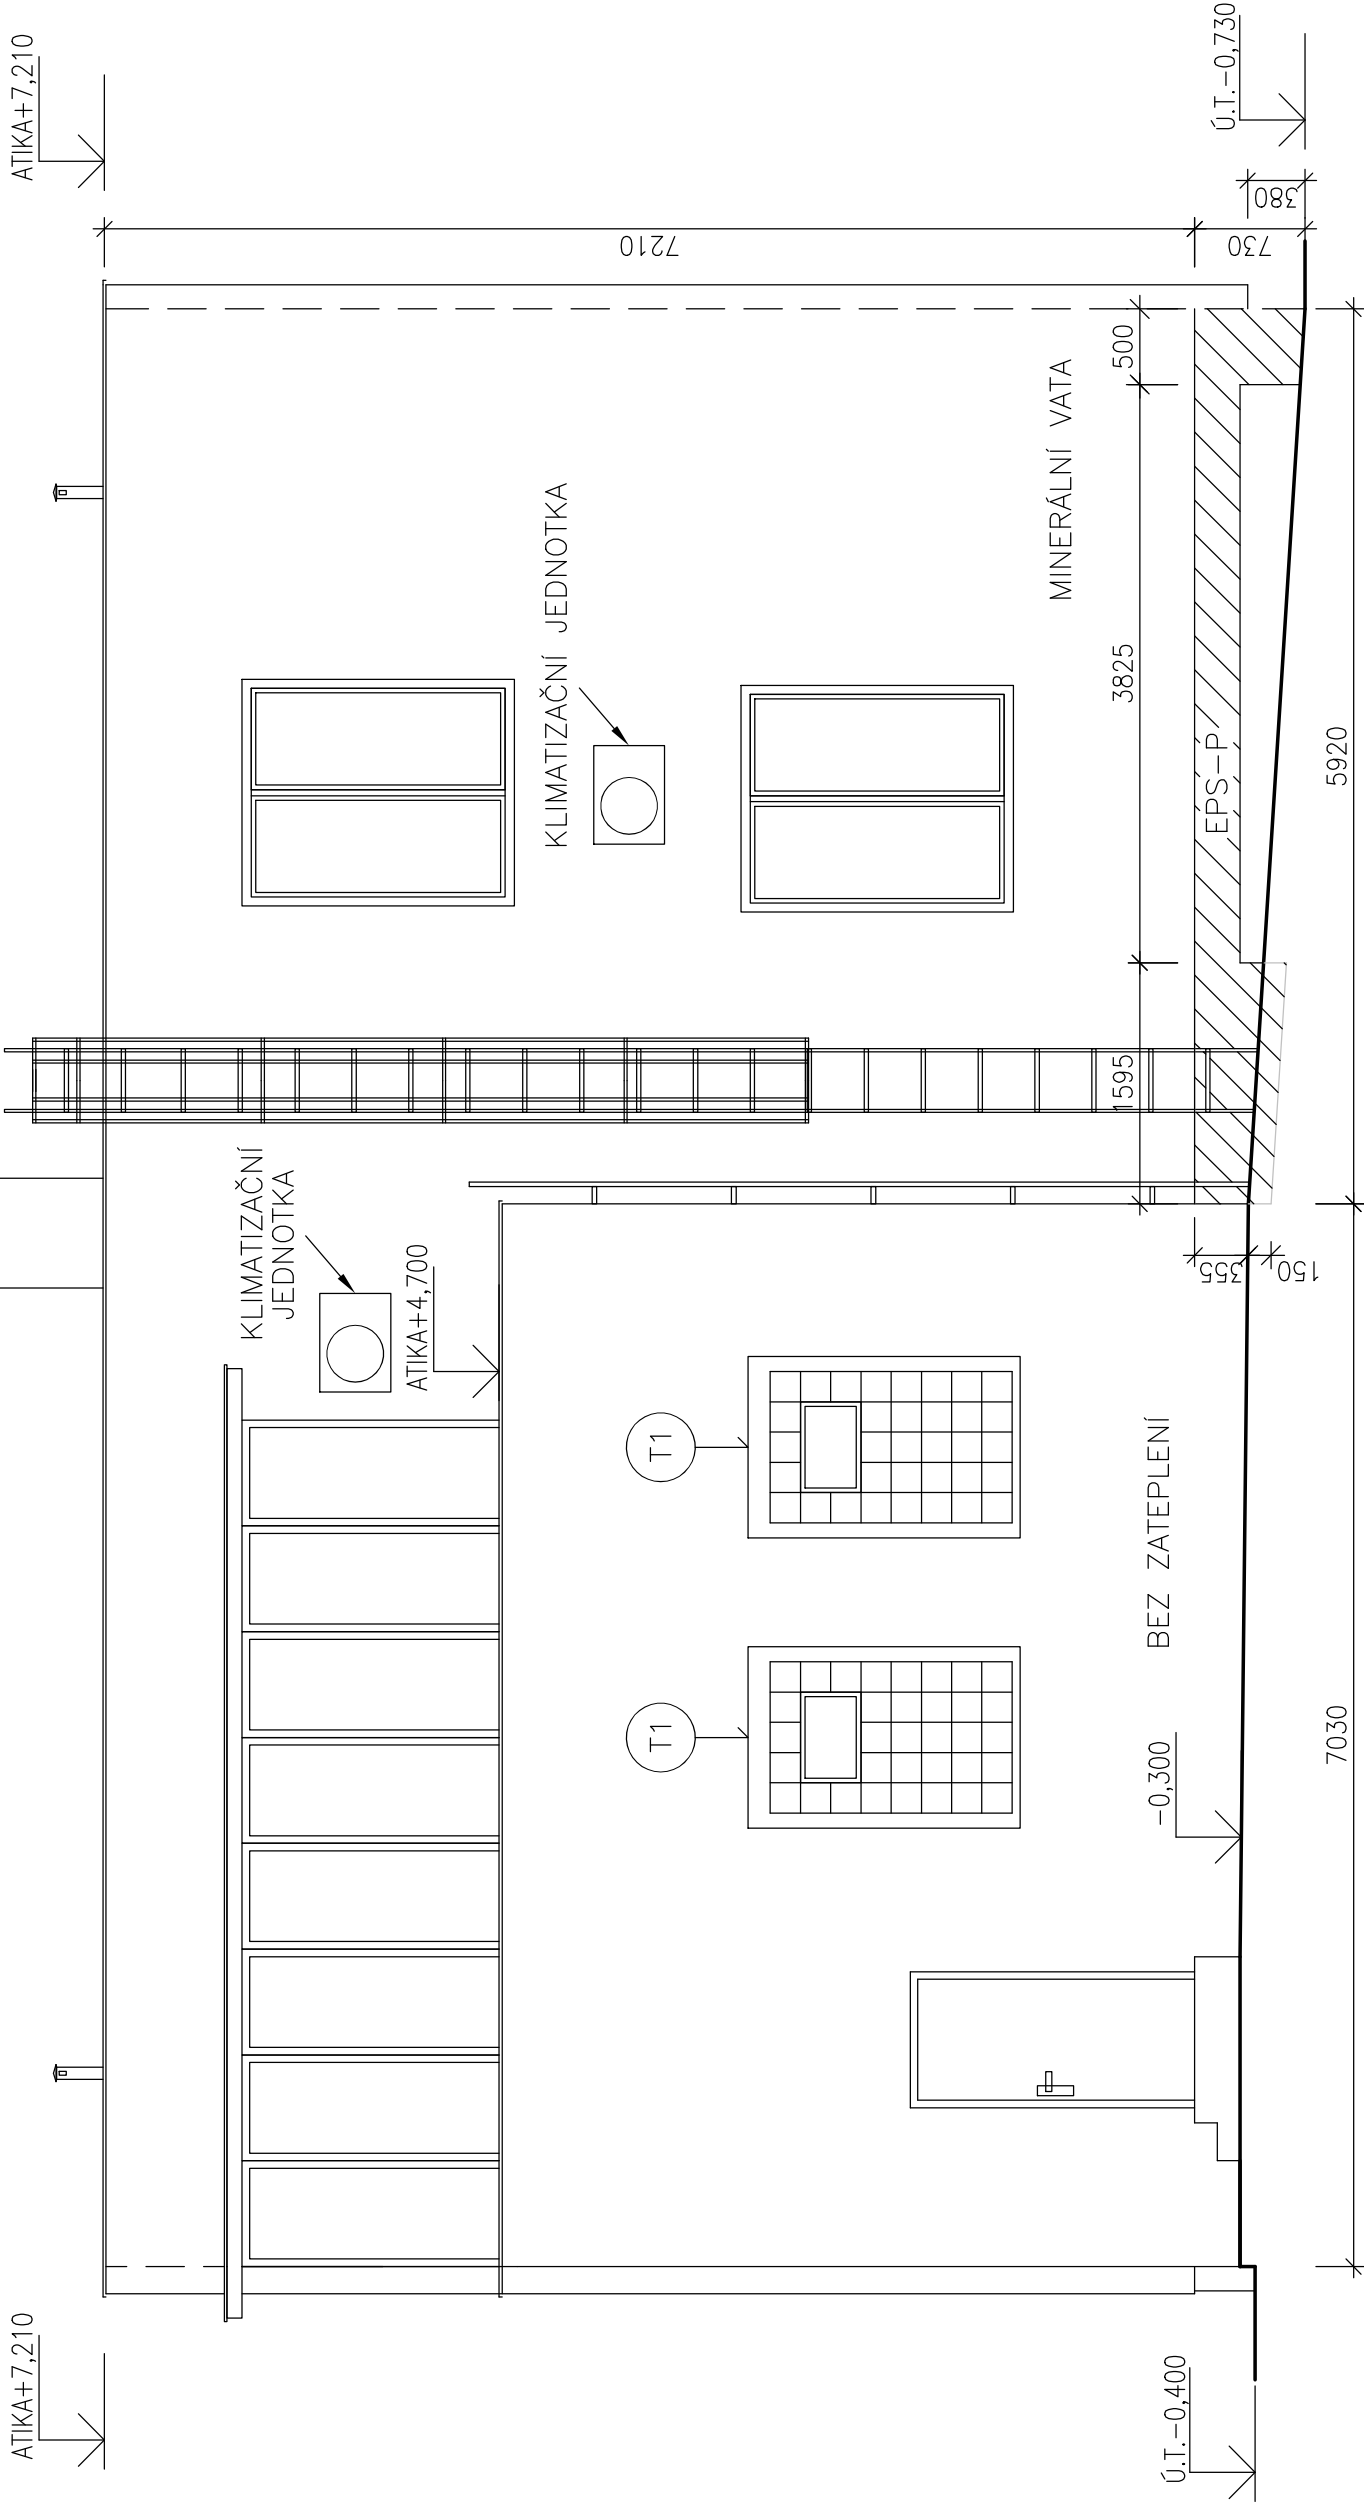

T1

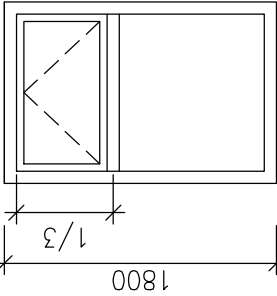

2 KS NOVÝCH OKEN S PÁKOVÝM OTVÍRÁNÍM

Výpracoval Ing.C.Janoušová		Zodp. projektant Ing.C.Janoušová	Tech. kontrola		Správa Železnic, s.o. Oblastní ředitelství Ústí nad Labem Železničářská 1386/31, Ústí nad Labem
Kreslil					
Investor Správa železnic,s.o.,Dlážděná 1003/7,Praha1				formát A3	
Akce				datum 10/2023	
ZATEPLENÍ OBJEKTU					
DOPRAVNÍ PAVILOV HNĚVICE č.p. 112, 411 08 Račice					
Obsah výkresu POHLED JIŽNÍ					č. kopie
					archivní č.
					č. zakázky
					účel
					č. výkresu 3
					Měřítko 1:50