


POHLED SEVERNÍ

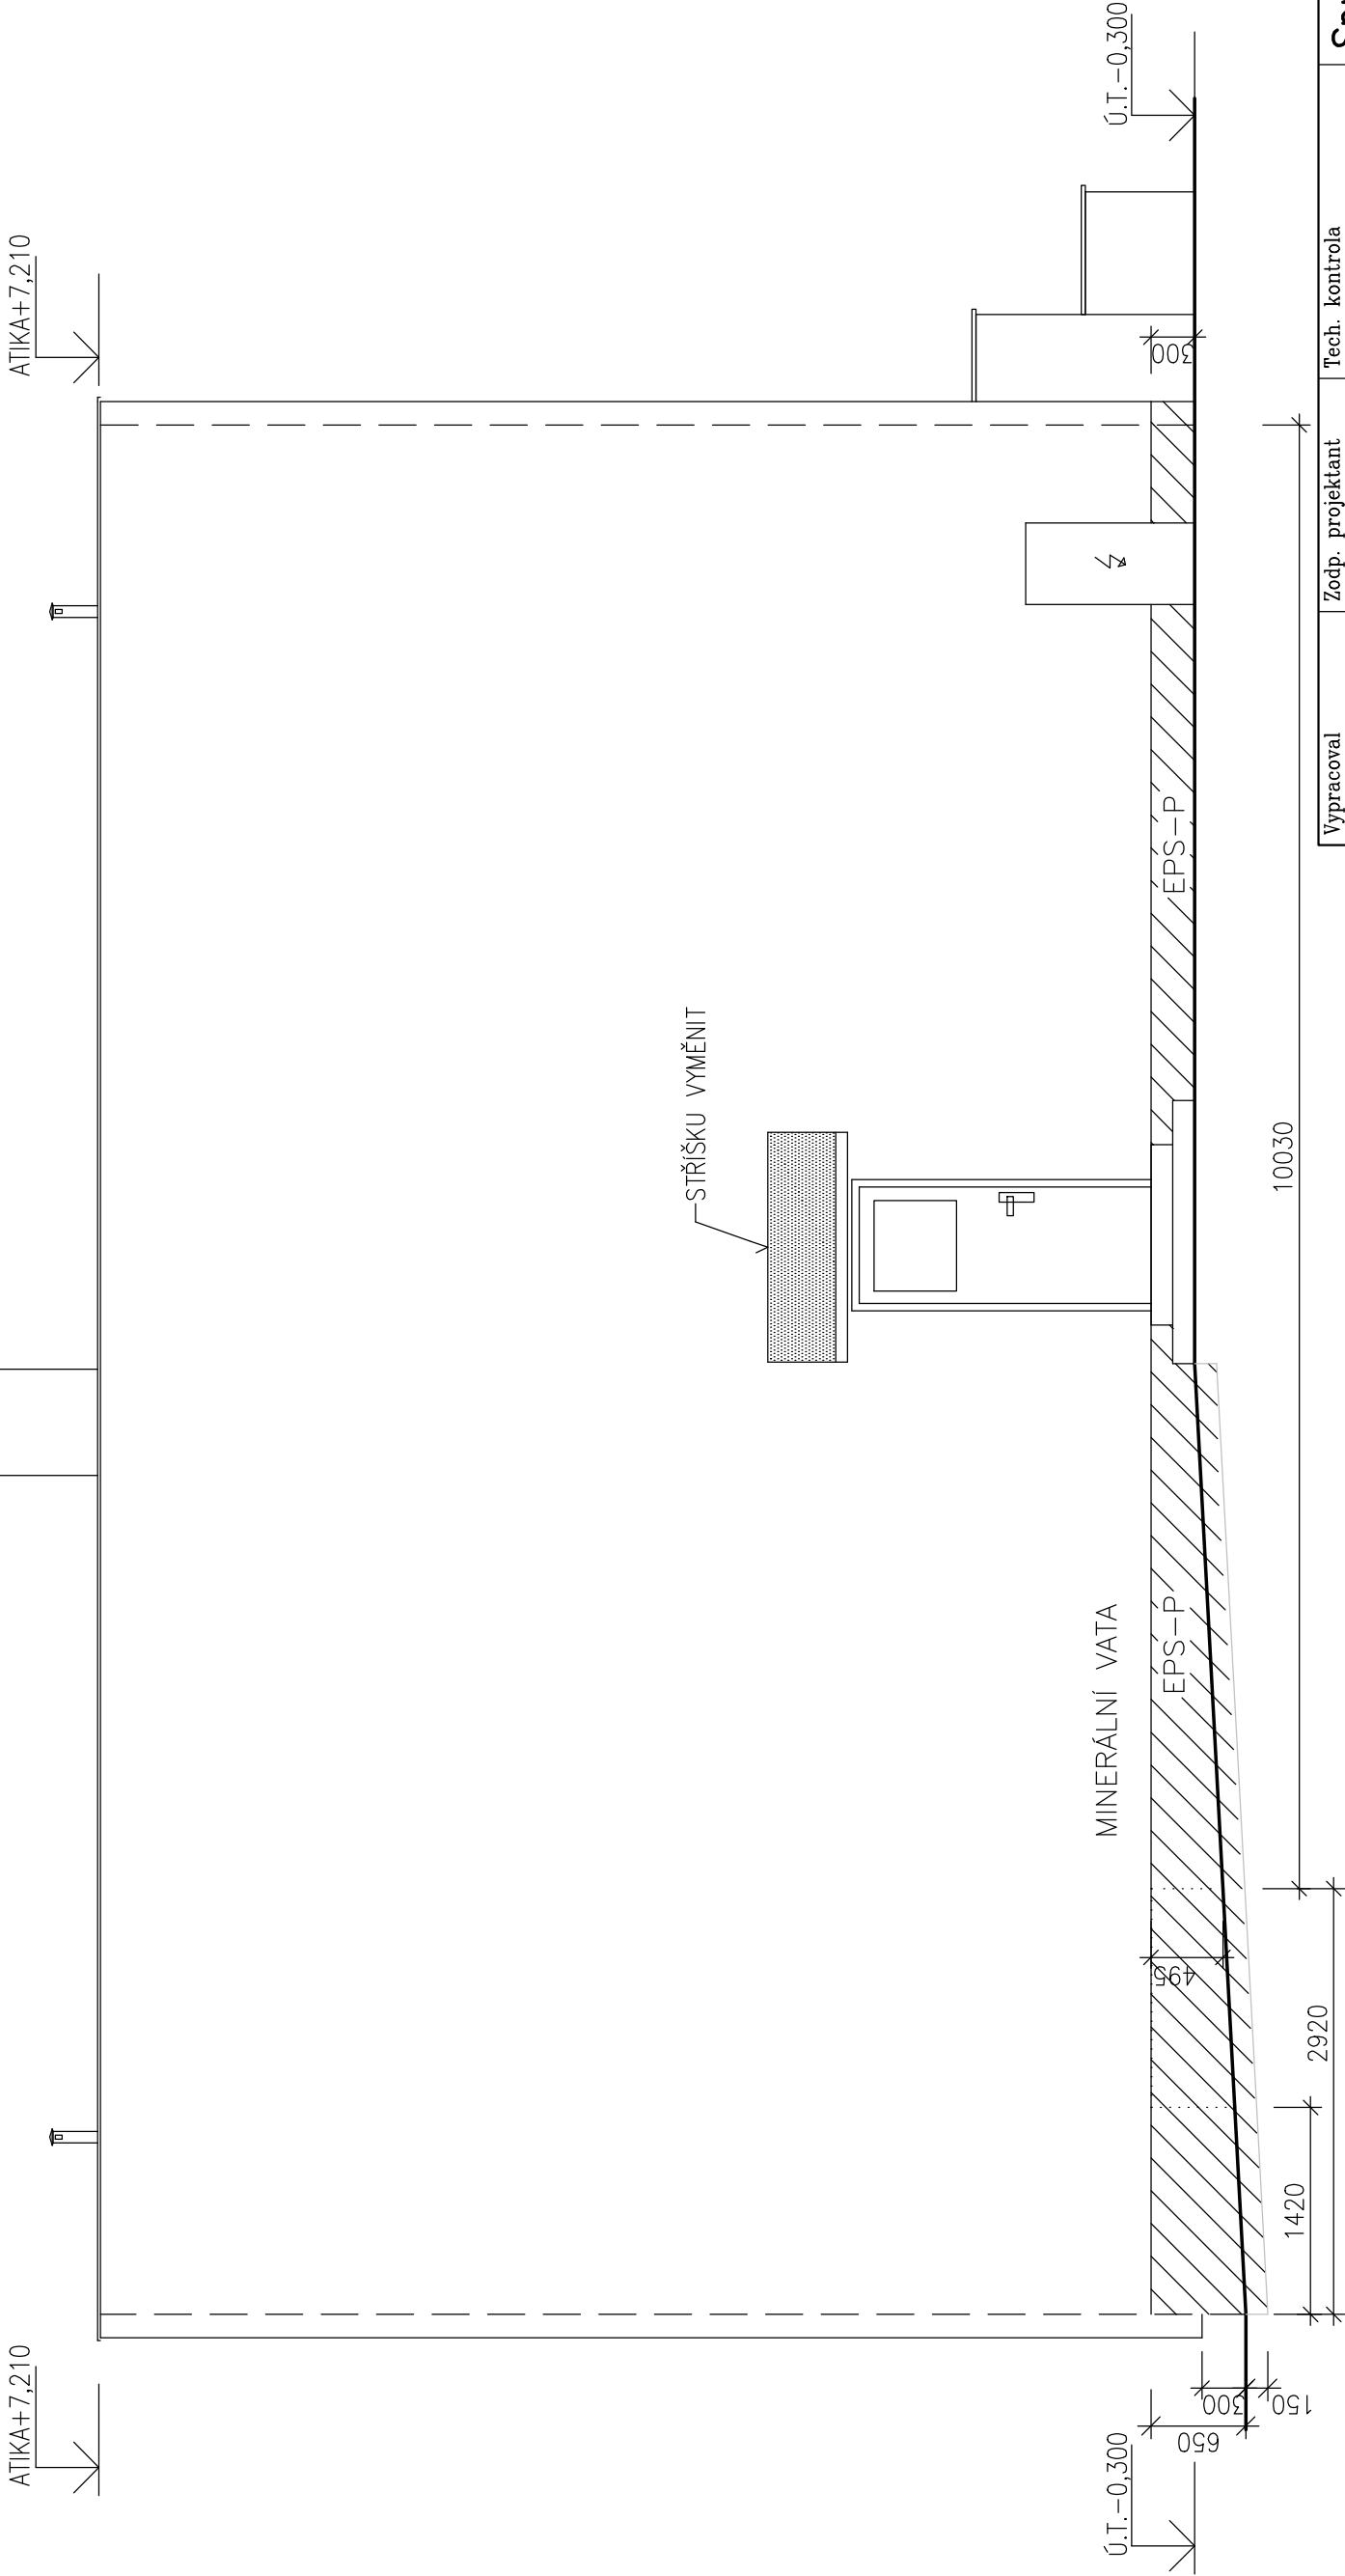

Výpracoval Ing.C.Janoušová		Zodp. projektant Ing.C.Janoušová	Tech. kontrola	Správa Železnic, s.o. Oblastní ředitelství Ústí nad Labem Železničářská 1386/31, Ústí nad Labem	
Kreslil					
Investor Správa železnic,s.o.,Dlážděná 1003/7,Praha1					
Akce ZATEPLENÍ OBJEKTU DOPRAVNÍ PAVILOV HNĚVICE č.p. 112, 411 08 Račice				formát A3	
				datum 10/2023	
				účel	
				č. zakázky	
				č. kopie	
				archivní č.	
Obsah výkresu POHLED SEVERNÍ				Měřítko 1:50	č. výkresu 4