


SOUVISEJÍCÍ PS A SO

- PS 30-02-12 Lávka v ŽST Praha-Smíchov,
SO 30-22-01 Lávka v ŽST Praha-Smíchov, lávka pro pěší
SO 30-76-12 Lávka v ŽST Praha - Smíchov, napájení eskalátorů a výtahů na nástupiště
SO 30-76-13 Lávka v ŽST Praha - Smíchov, rozvody nn
SO 30-76-15 Lávka v ŽST Praha Smíchov, osvětlení v majetku Správy Železnic
SO 30- 50- 06 lávka v ŽST Praha- Smíchov, přípojka kanalizace pro odvodnění lávky
SO 30-77-02 Lávka v ŽST Praha-Smíchov, ukolejnění vodivých konstrukcí
SO 30-78- 03 Lávka v ŽST Praha- Smíchov, ochrana stavby před účinky bludných proudů a uzemnění
SO 30-61-08 Lávka v ŽST Praha-Smíchov, výtahové šachty na nástupiště
SO 30-50-08 Lávka v ŽST Praha- Smíchov, výtahové šachty na nástupiště

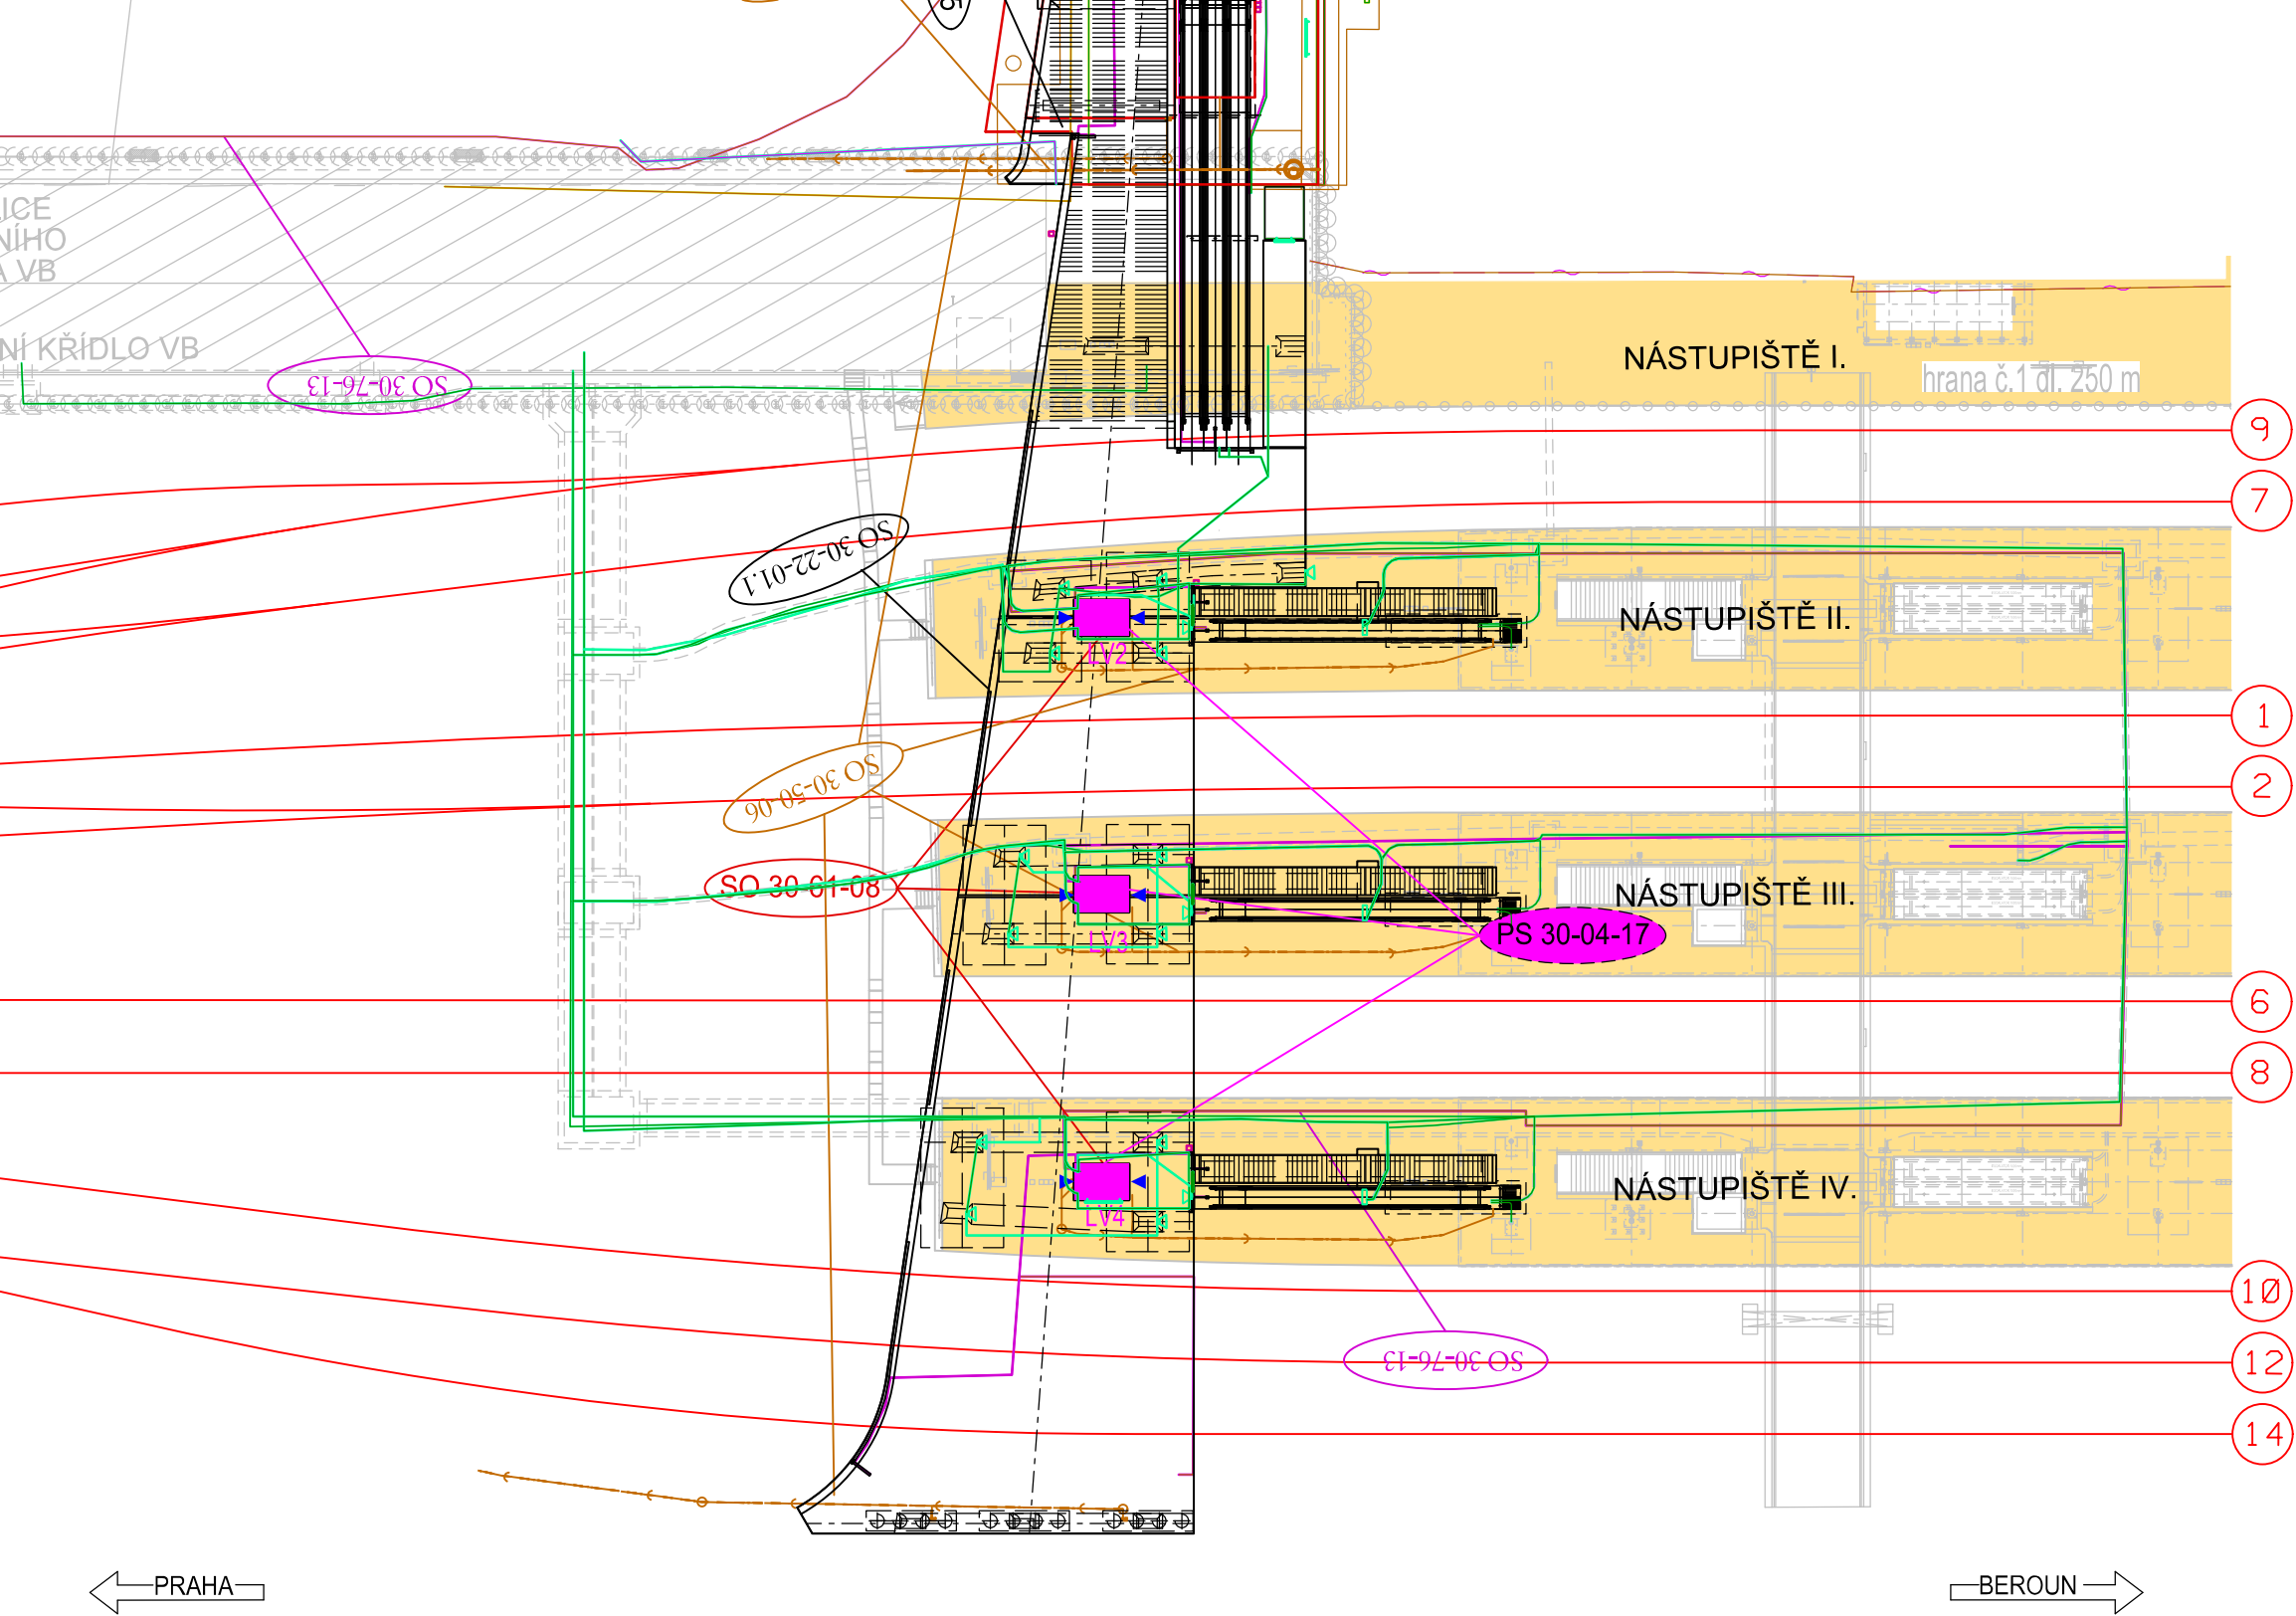

- OBVOD STAVENIŠTĚ
PLOCHA STAVENIŠTĚ
STÁVAJÍCÍ STAV
HRANICE DRÁŽNÍHO POZEMKU
SDĚLOVACÍ VEDENÍ
ZABEZPEČOVACÍ VEDENÍ
VODOVOD

- KANALIZACE
SILNOPROUD NN
SILNOPROUD VN
PLYNOVOD
SOUVISEJÍCÍ STAVBA
ÚP SÚHMP
ČÍSLO KOLEJE

Revize:	Datum:	Popis:	Kontroloval:
000	3.12.2021	Definitivní odevzdání dokumentace PDPS	Ing. Ondřej Kafka
Název části:	Osobní výtahy, eskalátory		Označení části: S631700316
Název objektu:	PS 30-04-17 LÁVKA V ŽST SMÍCHOV, OSOBNÍ VÝTAHY NA NÁSTUPIŠTĚ		Číslo objektu / komplexu: PS 30-04-17
Název přílohy:	Situace		Číslo přílohy: 1.002
Název dílčí části přílohy:	-		
Odpovědný projektant:	Zpracovatel přílohy:	Měřítko:	Stupeň dokumentace:
Marek Vacek	Marek Vacek	1:500	PDPS
Kraj:	Katastrální území:	Formáty:	Smluvní datum zpracování:
Hlavní město Praha	Smíchov	2xA4	12/2021
TUDU:	viz textová část		
S-kód:	Stupeň dokumentace:	Část:	Objekt:
S 6 3 1 7 0 0 3 1 6	P D P S	D 1 4 1	P S 3 0 6 0 1 7
			Podoblast:
			Příloha:
			Revize:
			0 0 1 0 0 2 0 0 0