
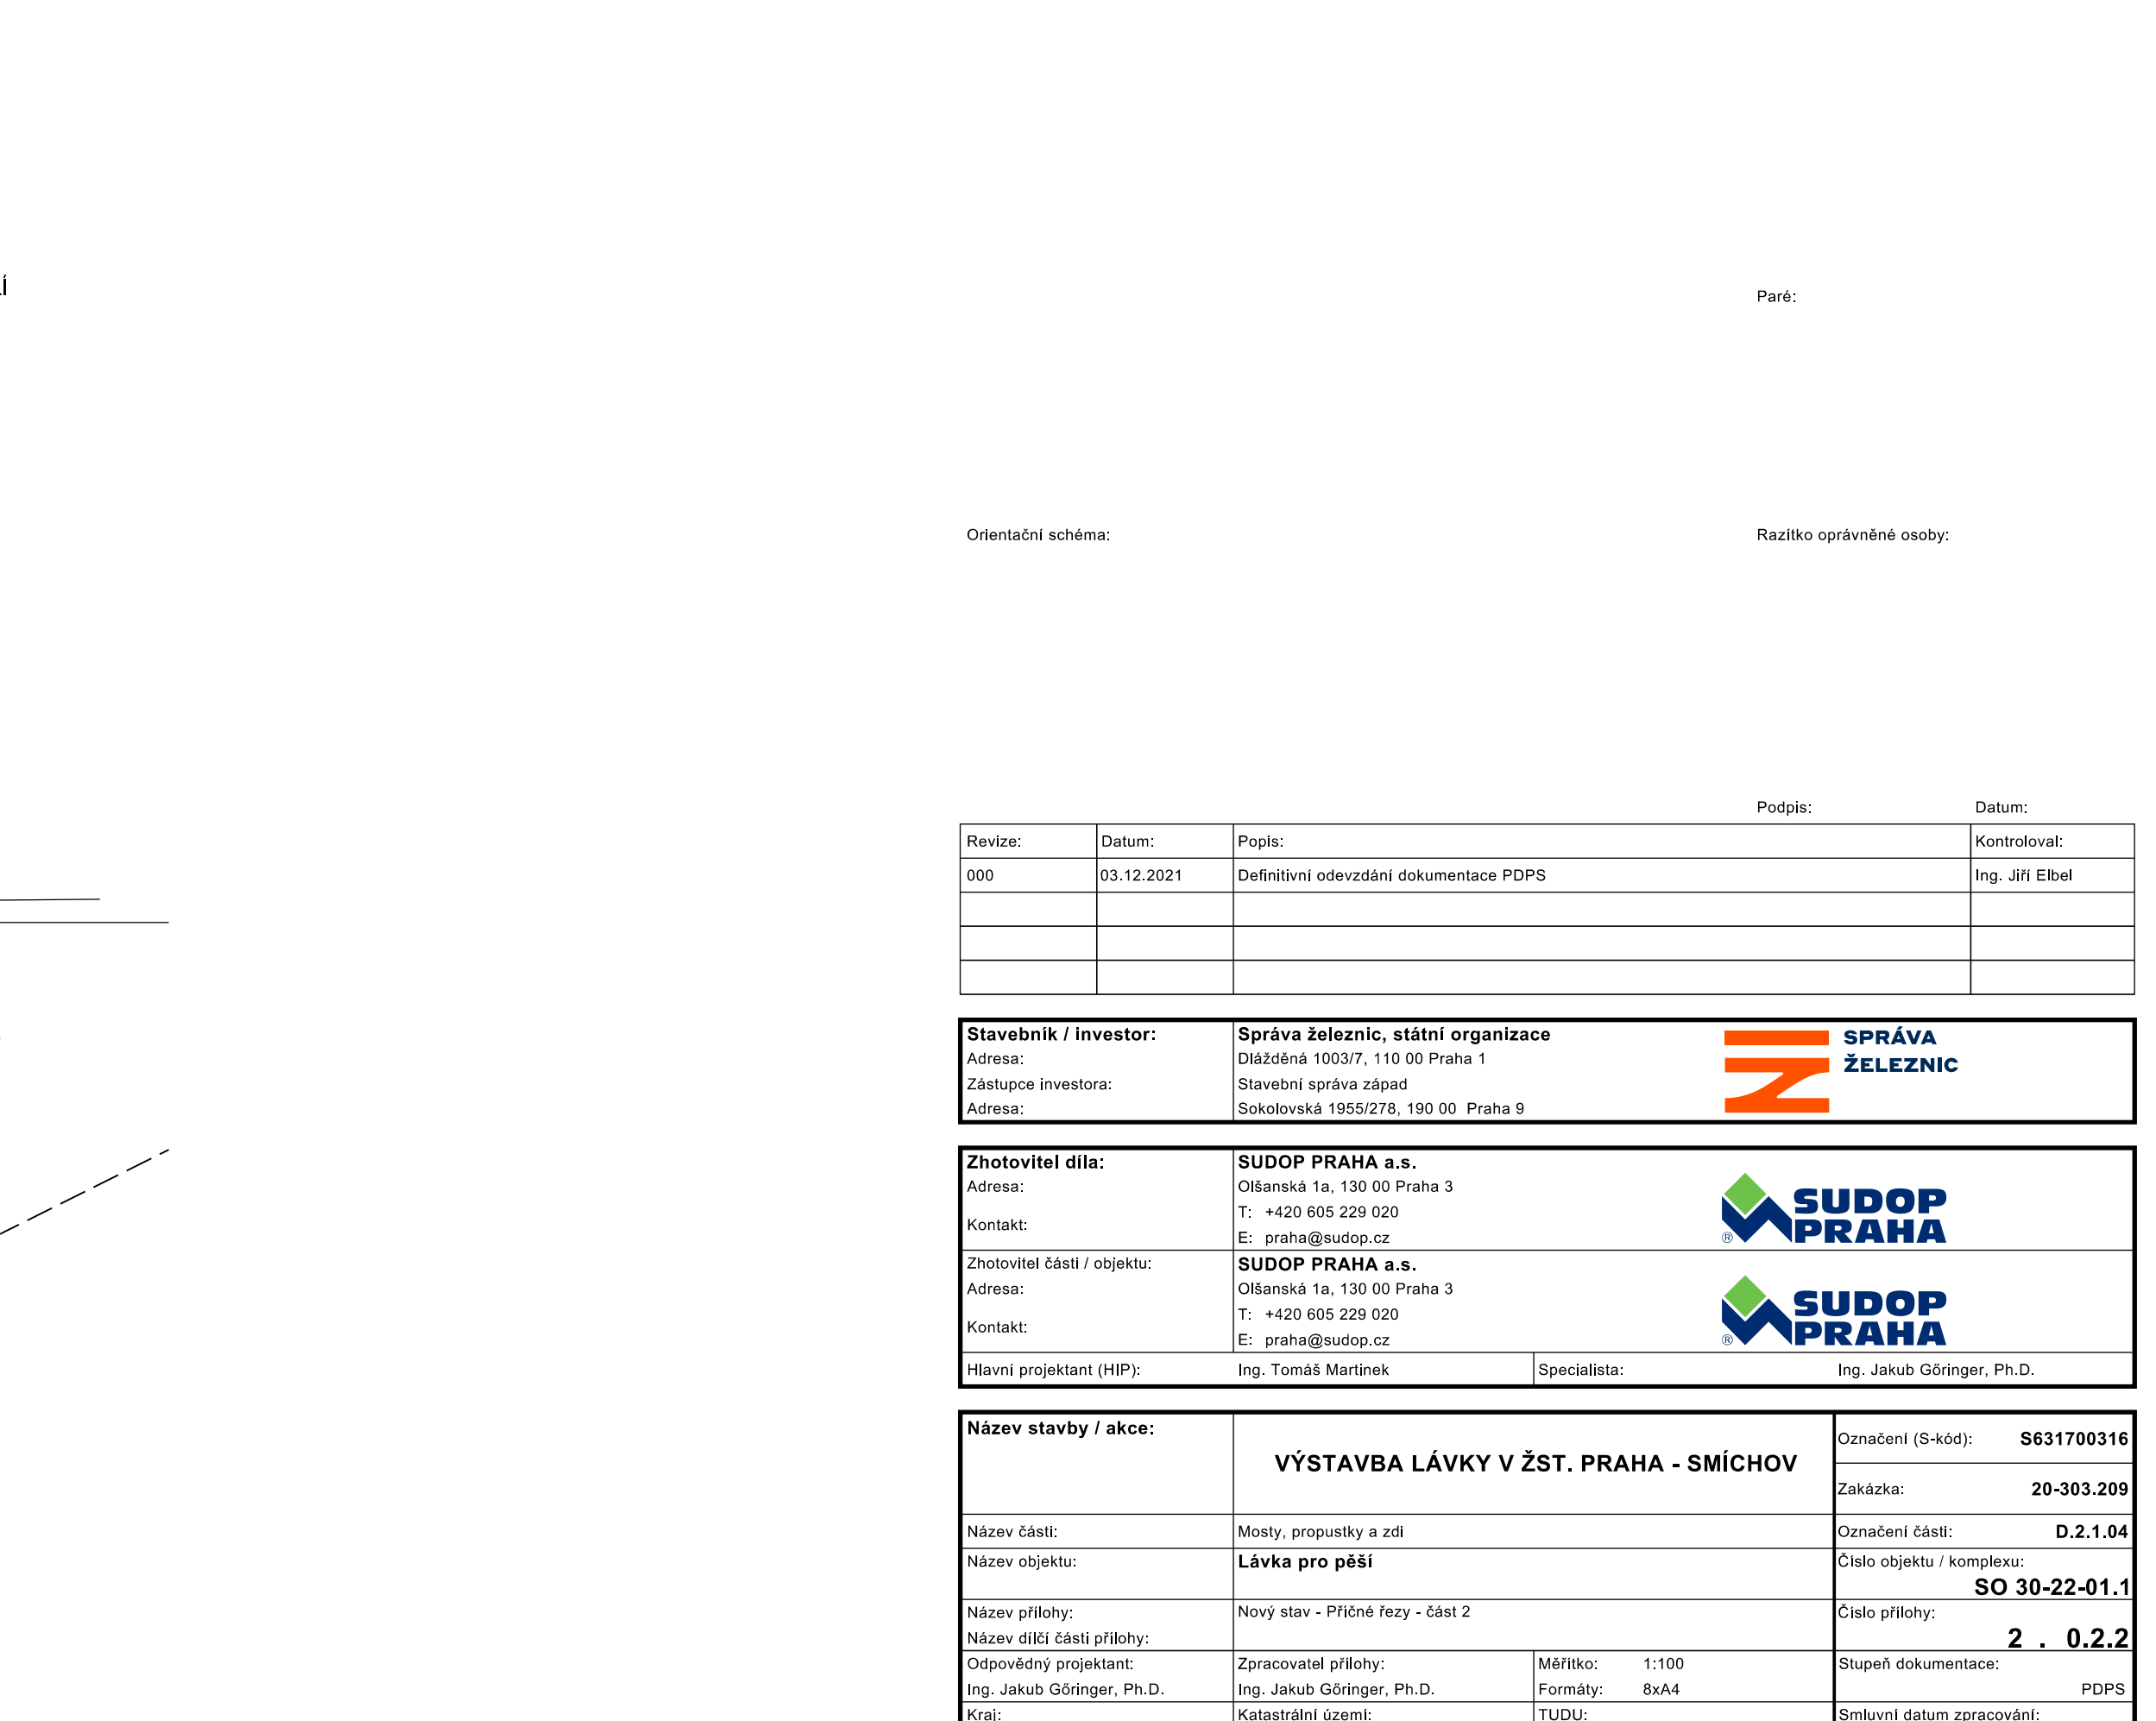


PŘÍČNÝ ŘEZ V OSE PILÍŘE OP10, 1:100

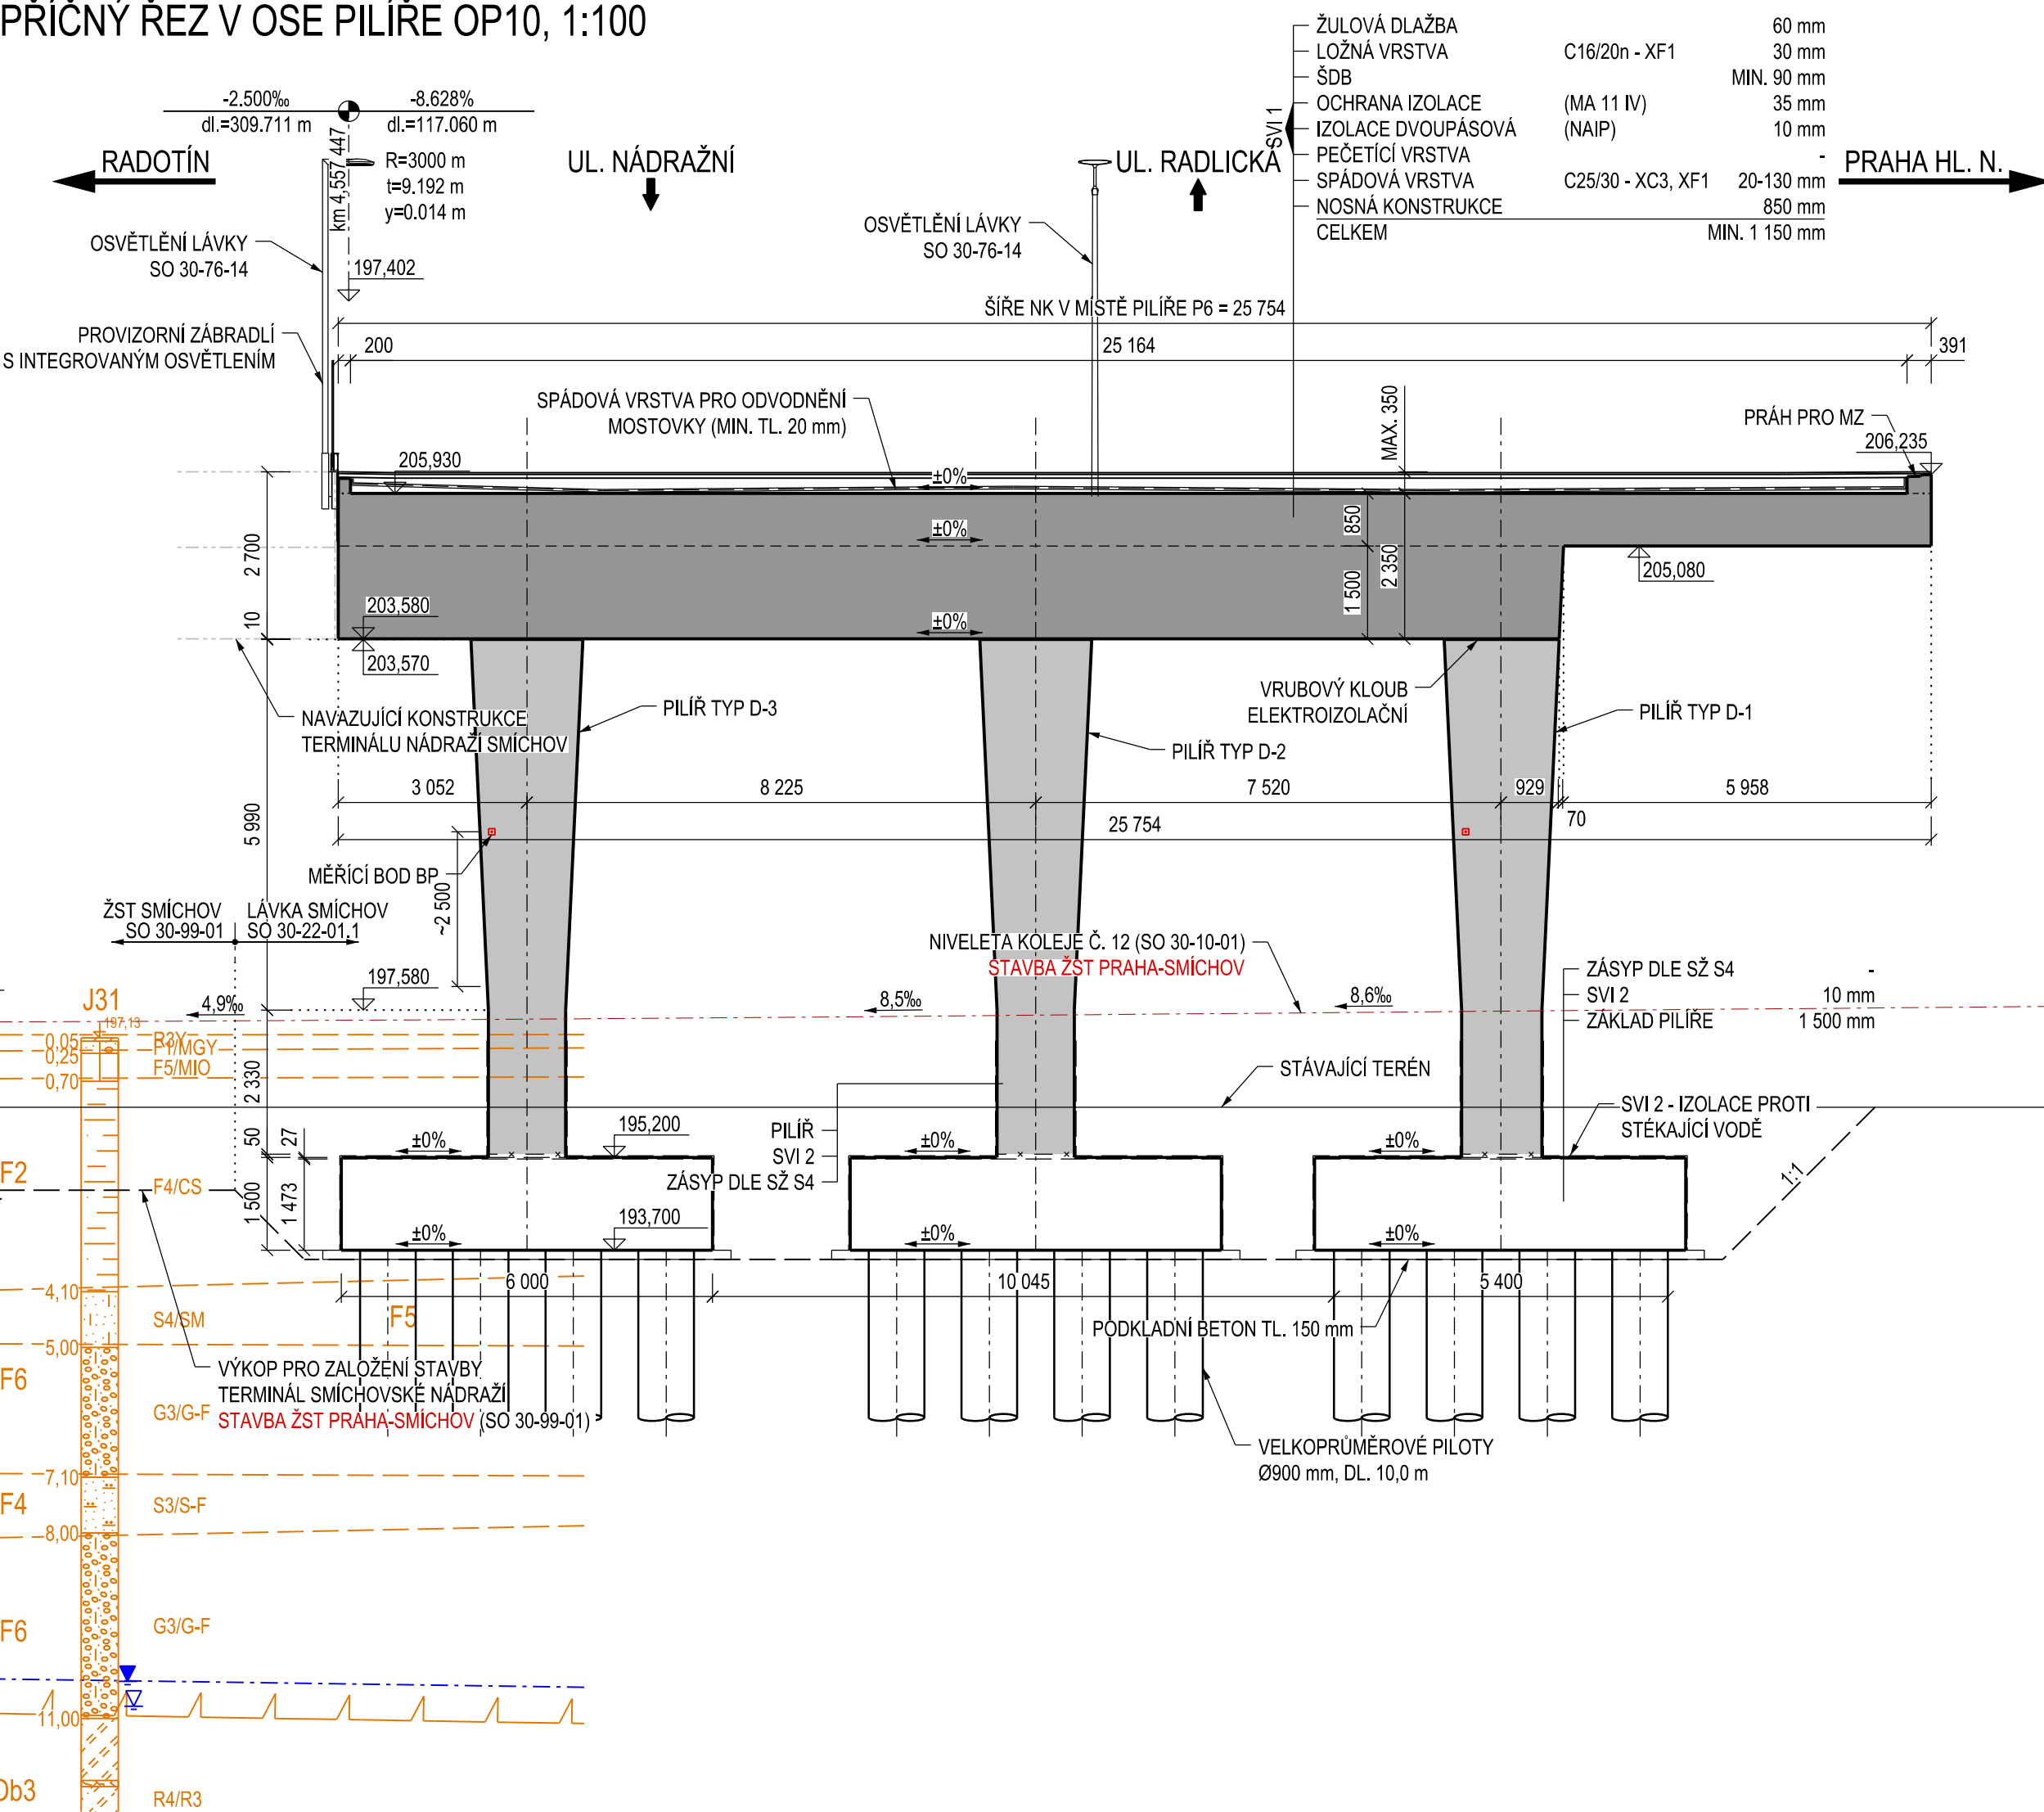

Paré:

Orientační schéma:

Razítko oprávněného osoby:

Podpis:		Datum:	
Revize:	Datum:	Popis:	Kontroloval:
000	03.12.2021	Definitivní odevzdání dokumentace PDPŠ	Ing. Jiří Elbel

Stavebník / Investor: Adresa: Zastupce investora: Adresa:	Správa železnic, státní organizace Dlážděná 1003/7, 110 00 Praha 1 Stavební správa západ Sokolovská 1955/278, 190 00 Praha 9		SPRÁVA ŽELEZNIC
---	--	---	----------------------------

Zhotovitel díla: Adresa: Kontakt: Zhotovitel částí / objektu: Adresa: Kontakt: Hlavní projektant (HIP):	SUDOP PRAHA a.s. Olišanská 1a, 130 00 Praha 3 T: +420 605 229 020 E: praha@sudop.cz SUDOP PRAHA a.s. Olišanská 1a, 130 00 Praha 3 T: +420 605 229 020 E: praha@sudop.cz Ing. Tomáš Martinek	 	SUDOP PRAHA
Specialista:	Ing. Jakub Göringer, Ph.D.		

Název stavby / akce: Název části: Název objektu: Název přílohy: Název dílčí části přílohy: Odpovědný projektant: Ing. Jakub Göringer, Ph.D. Kraj: Praha Předmět:	VÝSTAVBA LÁVKY V ŽŠT. PRAHA - SMÍCHOV Mosty, propustky a zdi Lávka pro pěši Nový stav - Plánové řezy - Část 2 Zpracovatel přílohy: Ing. Jakub Göringer, Ph.D. Katastrální území: Smíchov Měřítok: 1:100 Formáty: BxA4 TUDU: viz textová část Stupeň dokumentace: Cat D 2 1 0 4 Průběžný: Průběžný Smluvní datum zpracování: 12/2021	Označení (S-kód): S631700316 Zakázka: 20-303.209 Označení části: D.2.1.04 Číslo objektu / komplexu: SO 30-22-01.1 Číslo přílohy: 2 . 0.2.2 PDPŠ 12/2021
S 6 3 1 7 0 0 3 1 6	P D P Š _ D 2 1 0 4 _ S O 3 0 2 2 0 1 _ 0 1 _ 2 0 2 2 _ 0 0 0	