




FÁZE 1 - DILATAČNÍ DÍL D3

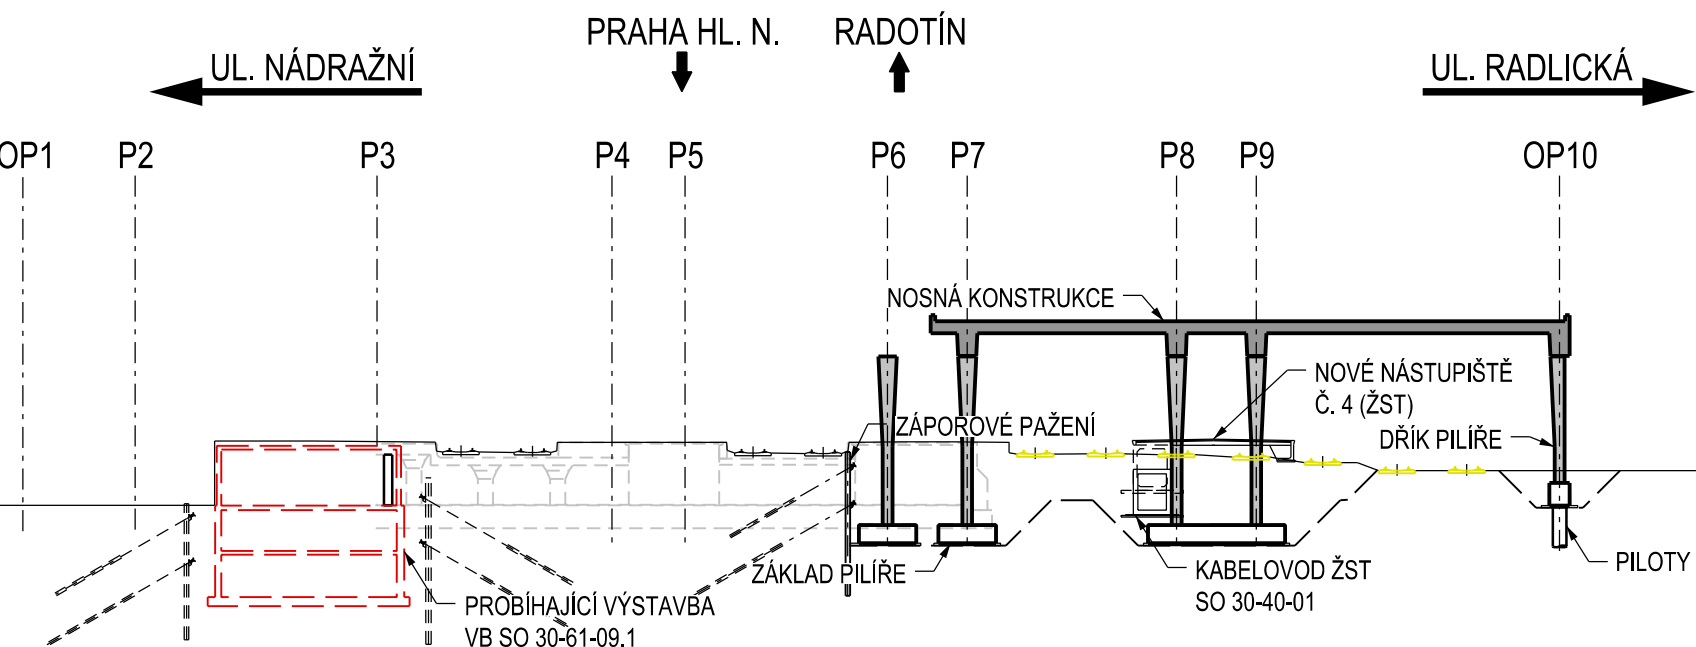


FÁZE 2 - DILATAČNÍ DÍL D2

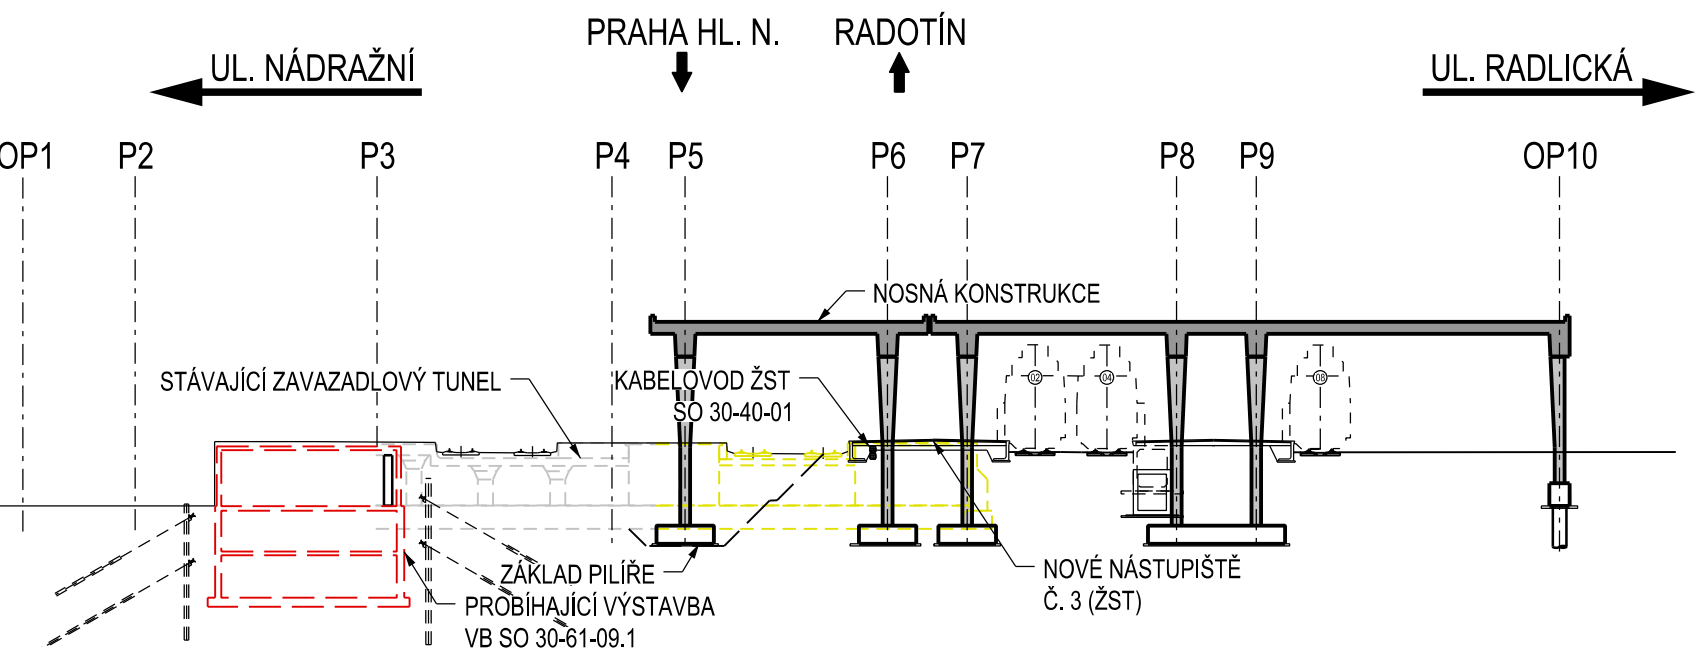

FÁZE 3 - DILATAČNÍ DÍL D1

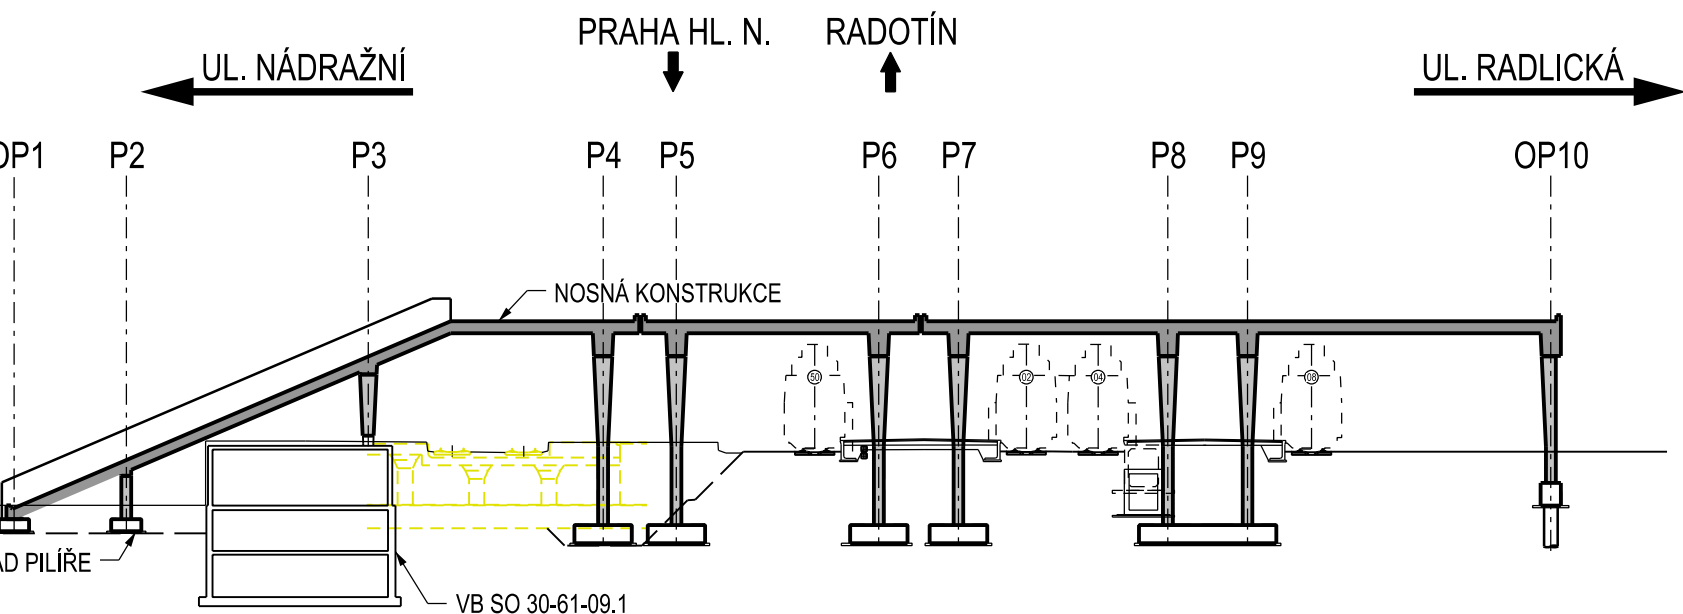

FÁZE 4 - DOKONČOVACÍ PRÁCE

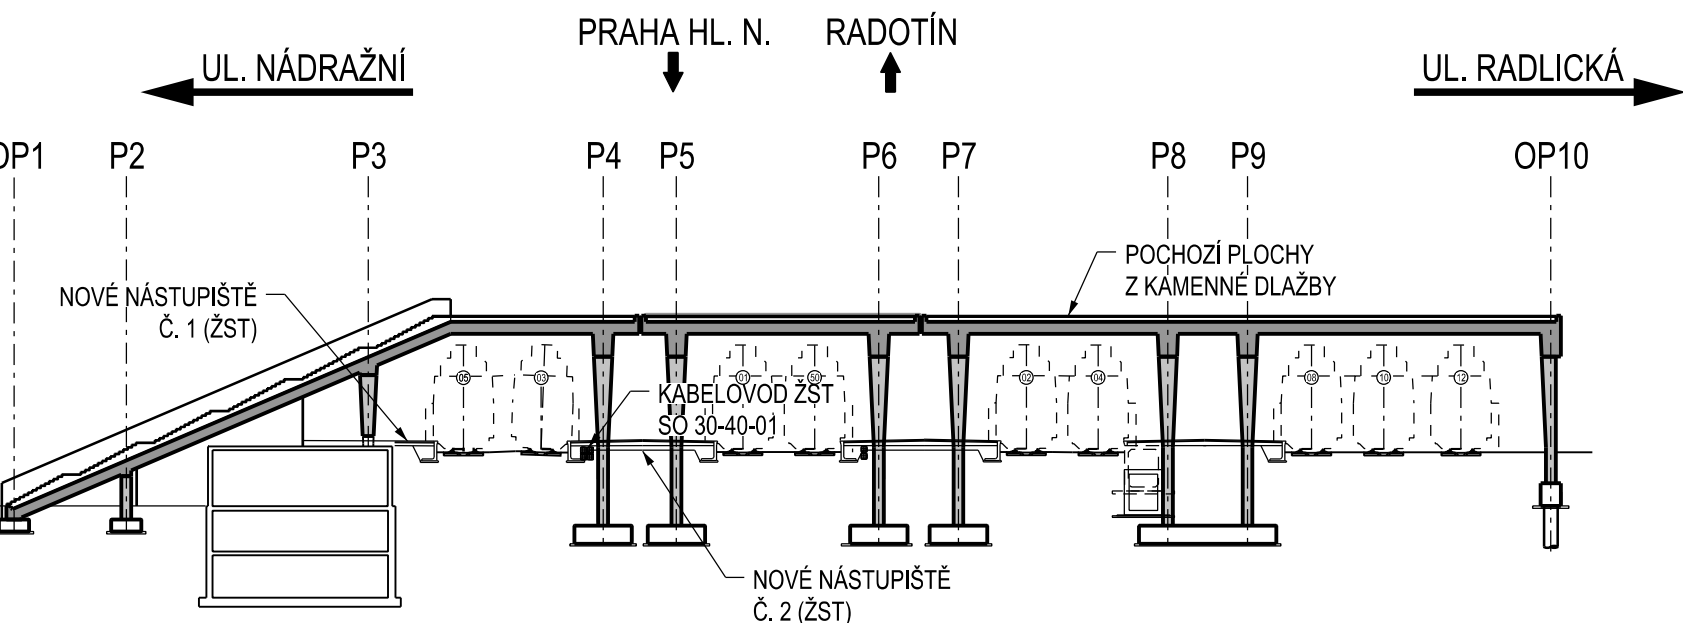

FÁZE VÝSTAVBY:

(ČASOVÝ SLED POUZE ORIENTAČNÍ)

FÁZE 1 (STAVEBNÍ POSTUP 1-4 DLE POV):

- VYTÝČENÍ A OCHRANA PŘÍPADNÝCH INŽENÝRSKÝCH SÍTÍ
- VÝKOPY PRO PILÍŘE P8 - OP10 A SCHODIŠTĚ NA NÁSTUPIŠTĚ Č. 4
- ZHOTOVENÍ VELKOPRŮMĚROVÝCH PILOT PILÍŘE OP10 A MIKROPILOT SCHODIŠTĚ
- VÝSTAVBA ZÁKLADŮ A DRÁKŮ PILÍŘŮ P8 - OP10 A KONSTRUKCÍ SCHODIŠTĚ
- ZAPĚŽENÍ STAVEBNÍ JÁMY PRO PILÍŘE P6 A P7
- VÝSTAVBA ZÁKLADŮ A DRÁKŮ PILÍŘŮ P6 A P7 VČETNĚ PODSKRUŽENÍ PRO NOSNOU KONSTRUKCI
- BETONÁŽ NOSNÉ KONSTRUKCE / DILATAČNÍ DÍL D3
- BETONÁŽ KONSTRUKCE SCHODIŠTĚ NA NÁSTUPIŠTĚ Č. 4
- ZÁSYPY STAVEBNÍCH JAM V KOORDINACI S NAVAZUJÍCÍMI SO A PS

FÁZE 2 (STAVEBNÍ POSTUP 6 DLE POV):

- VÝKOPY PRO PILÍŘE P5 (SPOLEČNĚ S NUTNOU DEMOLICÍ ČÁSTI ZAVAZADLOVÉHO TUNELU)
- VÝKOP PRO SCHODIŠTĚ NA NÁSTUPIŠTĚ Č. 3
- ZHOVOENÍ MIKROPILOT SCHODIŠTĚ
- VÝSTAVBA ZÁKLADU A DRŽKŮ PILÍŘŮ P5 A KONSTRUKCE SCHODIŠTĚ VČETNĚ PODSKRUŽENÍ PRO NK
- BETONÁŽ NOSNÉ KONSTRUKCE / DILATAČNÍ DÍL D2
- BETONÁŽ KONSTRUKCE SCHODIŠTĚ NA NÁSTUPIŠTĚ Č. 3
- PŘÍSP. STAVEBNÍ JÁMY PRO MOŽNOST ZHOVOENÍ NOVÉ KOLEJE Č. 50
- OSAZENÍ OCHRAN PROTI DOTYKU V ROZSAHU SUDE SKUPINY KOLEJÍ VČ. KOLEJE Č. 1

FÁZE 3 (STAVEBNÍ POSTUP 12-13 DLE POV):

- VÝKOPY PRO PILÍŘE P4 (SPOLEČNĚ S NUTNOU DEMOLICÍ ZBÝVAJÍCÍ ČÁSTI ZAVAZADLOVÉHO TUNELU)
- VÝKOP PRO SCHODIŠTĚ NA NÁSTUPIŠTĚ Č. 2
- VÝKOPY PRO PILÍŘE OP1 A P2 V ULICI NÁDRAŽNÍ (KOORDINACE S PAŽENÍM PRO VÝPRAVNÍ BUDOVU)
- ZHOTOVENÍ MIKROPILOT SCHODIŠTĚ
- VÝSTAVBA ZÁKLADŮ A DRŽKŮ PILÍŘŮ OP1, P2 A P3 VČETNĚ PODSKRUŽENÍ PRO NOSNOU KONSTRUKCI
- BETONÁŽ NOSNÉ KONSTRUKCE / DILATAČNÍ DÍL D1
- BETONÁŽ KONSTRUKCE SCHODIŠTĚ NA NÁSTUPIŠTĚ Č. 2 VČETNĚ LÁVKY K VÝTAHU V ULICI NÁDRAŽNÍ
- ZÁSYPY STAVEBNÍCH JAM V KOORDINACI S NAVAZUJÍCÍMI SO A PS

FÁZE 4 (STAVEBNÍ POSTUP 13 DLE POV):

- OSAZENÍ ODVODNĚNÍ MOSTOVKY
- PROVÁDĚNÍ IZOLACÍ MOSTOVKY VČETNĚ KONSTRUKČNÍCH VRSTEV POCHOZÍCH PLOCH
- OSAZENÍ DALŠÍHO VYBAVENÍ MOSTU (OCHRANY PROTI DOTYKU AJ.)

Paré:


Orientační schéma:


Razítko oprávněné osoby:

Podni

Datum:

Revize:	Datum:	Popis:	Kontroloval:
000	03.12.2021	Definitivní odevzdání dokumentace PDPS	Ing. Jiří Elbel

Stavebník / investor:	Správa železnic, státní organizace	
Adresa:	Dlážděná 1003/7, 110 00 Praha 1	
Zástupce investora:	Stavební správa západ	
Adresa:	Sokolovská 1955/278, 190 00 Praha 9	

Zhotovitel díla: Adresa: Kontakt:	SUDOP PRAHA a.s. Olšanská 1a, 130 00 Praha 3 T: +420 605 229 020 E: praha@sudop.cz		
Zhotovitel části / objektu: Adresa: Kontakt:	SUDOP PRAHA a.s. Olšanská 1a, 130 00 Praha 3 T: +420 605 229 020 E: praha@sudop.cz		
Hlavní projektant (HIP):	Ing. Tomáš Martínek	Specialista:	Ing. Jakub Göringer, Ph.D.

Název stavby / akce:	VÝSTAVBA LÁVKY V ŽST. PRAHA - SMÍCHOV															Označení (S-kód): S631700316																												
																Zakázka: 20-303.209																												
Název části:	Mosty, propustky a zdi															Označení části: D.2.1.04																												
Název objektu:	Lávka pro pěší															Číslo objektu / komplexu: SO 30-22-01.1																												
Název přílohy:	Schéma postupu výstavby															Číslo přílohy: 2 . 0.4.1																												
Název dílčí části přílohy:	
Odpovědný projektant:	Zpracovatel přílohy:										Měřítko: -					Stupeň dokumentace: PDPS																												
Ing. Jakub Góringér, Ph.D.	Ing. Jakub Góringér, Ph.D.										Formát: 4xA4																																	
Kraj:	Katastrální území:										TUDU:					Smluvní datum zpracování: 12/2021																												
Praha	Smíchov										viz textová část																																	
S-kód: S631700316															Stupeň dokumentace: P D P S					Část: D2104					Objekt: S O 3 0 3 2 2 0 1					Podobjekt: 0 1					Příloha: 2					Revize: 0 0 0				

DOKUMENT LZE UŽÍVAT POUZE VE SMYSLU PŘÍSLUŠNÉ SMLOUVY O DÍLO. ŽÁDNÁ JEHO ČÁST NEMŮŽE BÝT DLE ZÁKONA č.121/2000 Sb. KOPÍROVÁNA NEBO JINÝM ZPŮSOBEM ROZŠÍŘOVÁNA BEZ SOUHLASU SUDOP PRAHA a.s.