




PŮDORYS VÝKOPU - PILÍŘE V OSE P4, 1:100

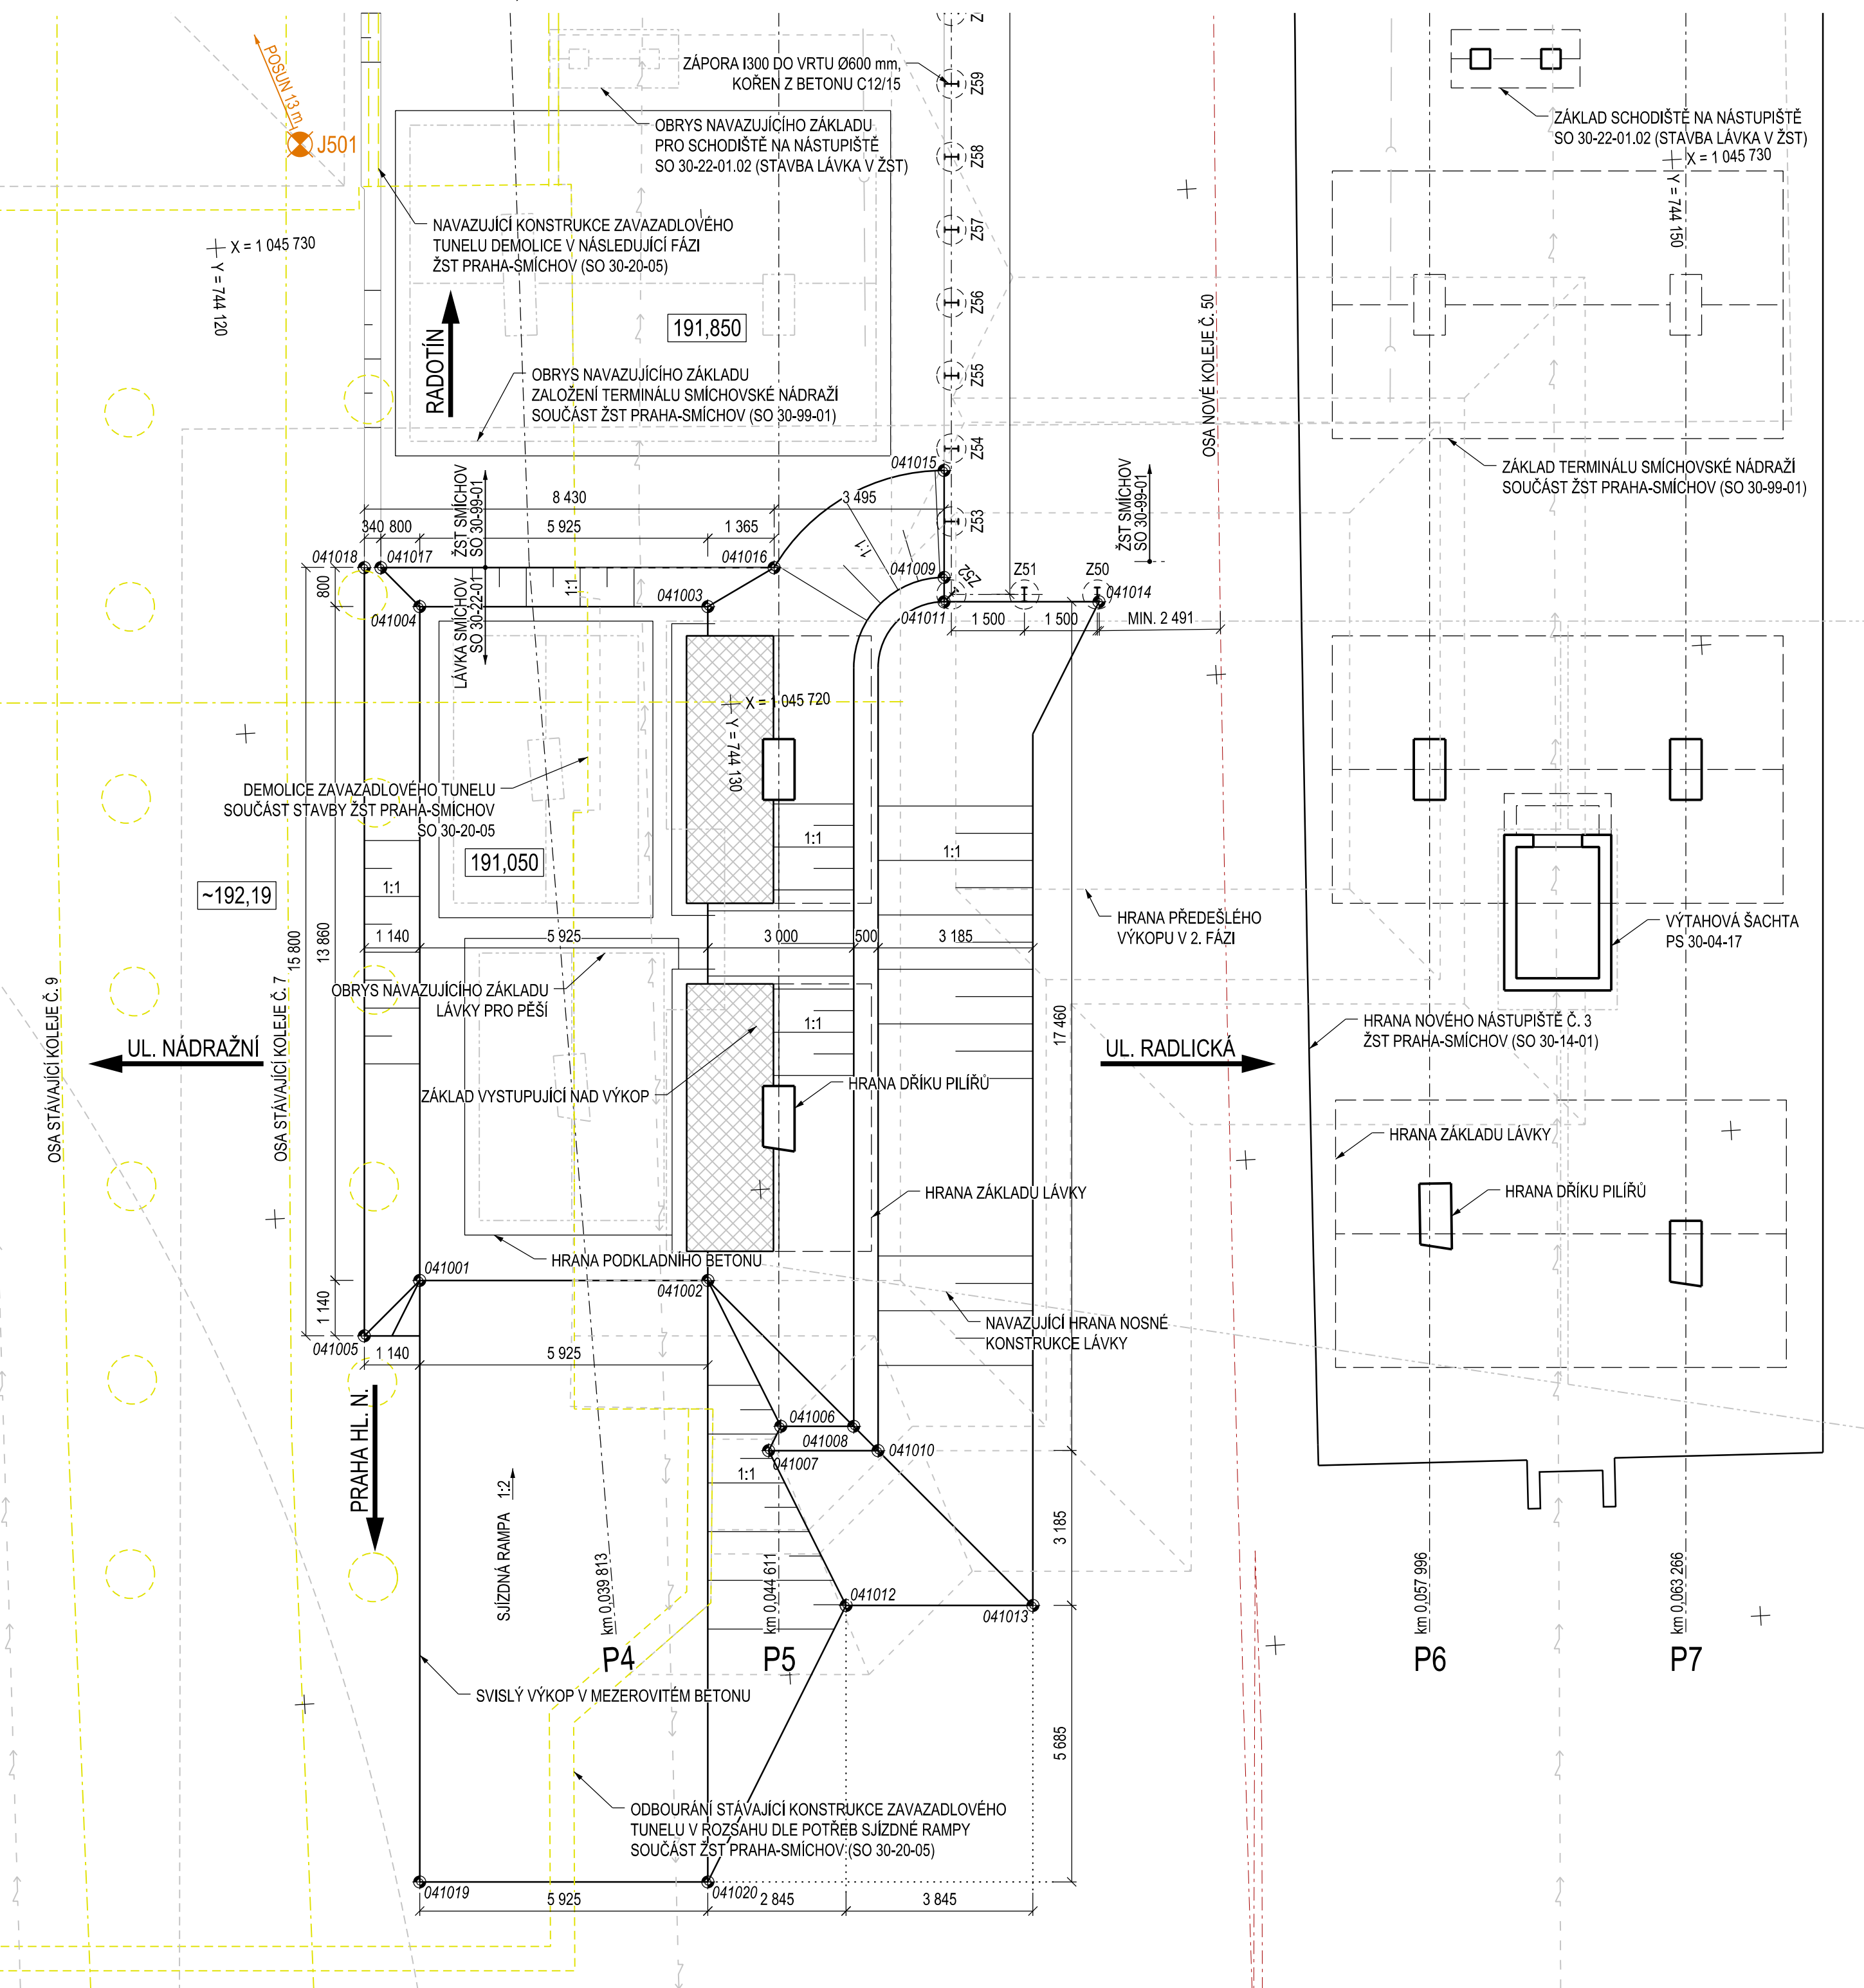


POHLED NA NAVAZUJÍCÍ PAŽENÍ TSN, 1:100

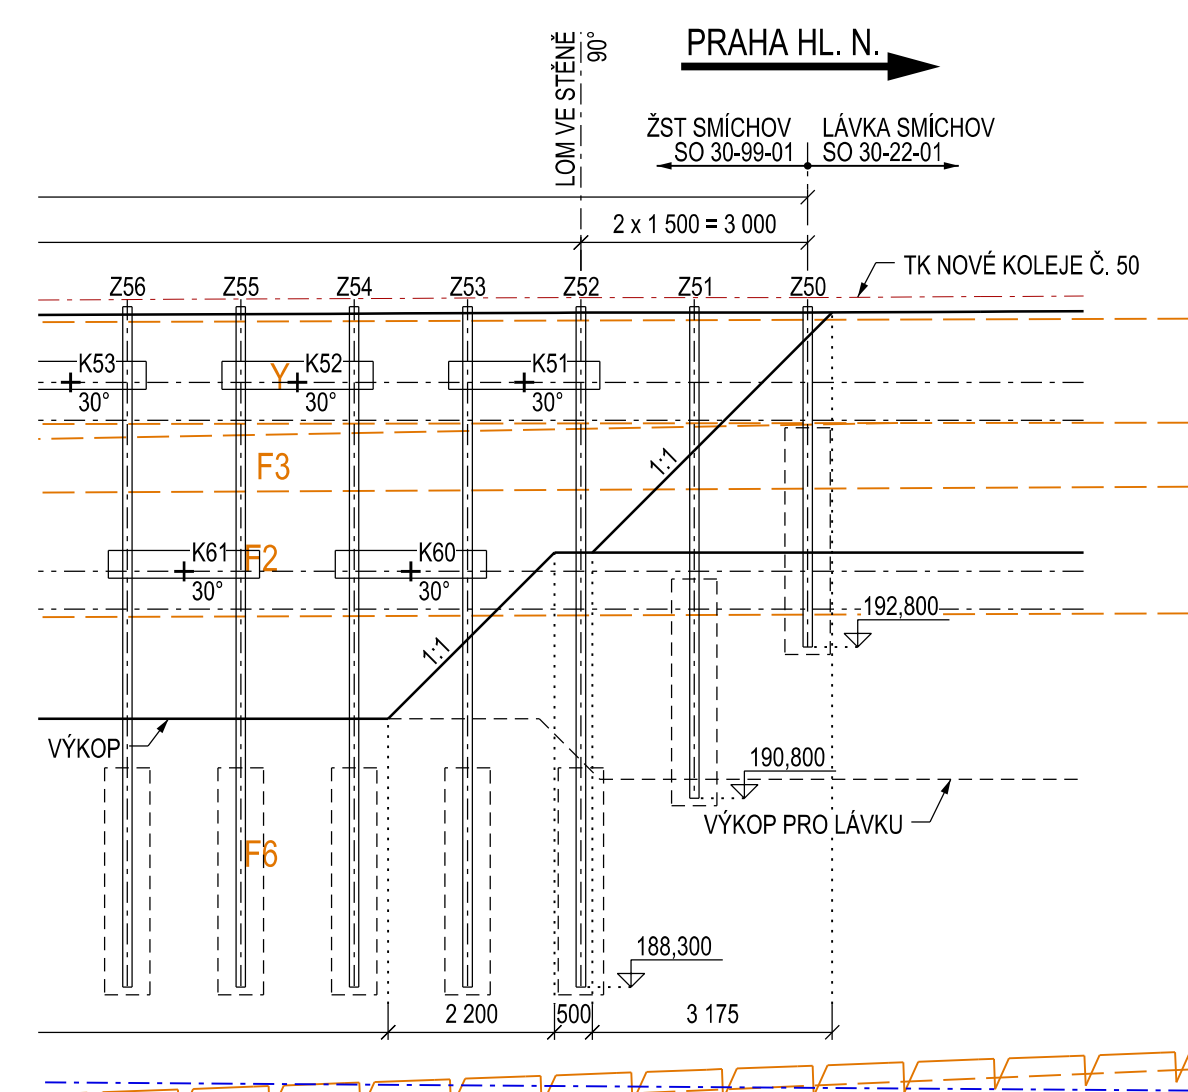

DOTČENÉ IGP VRTY:

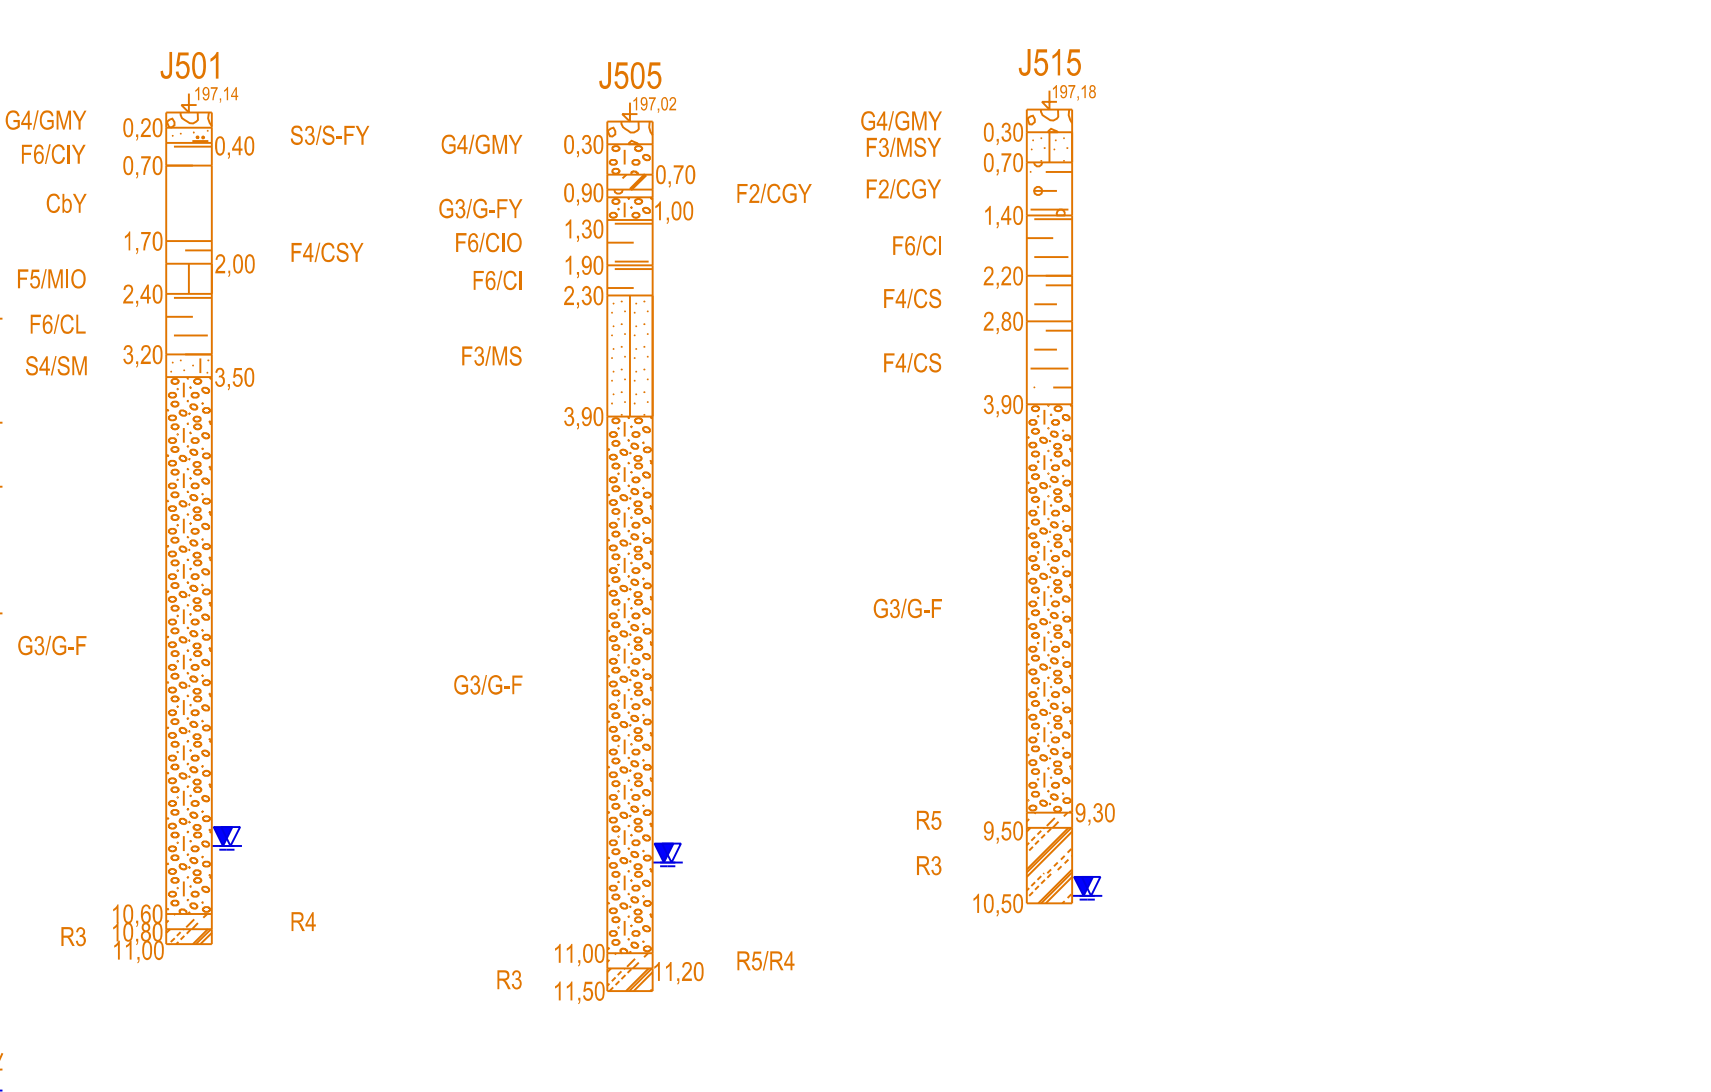

PŮDORYS VÝKOPU - V ULICI NÁDRAŽNÍ, 1:100

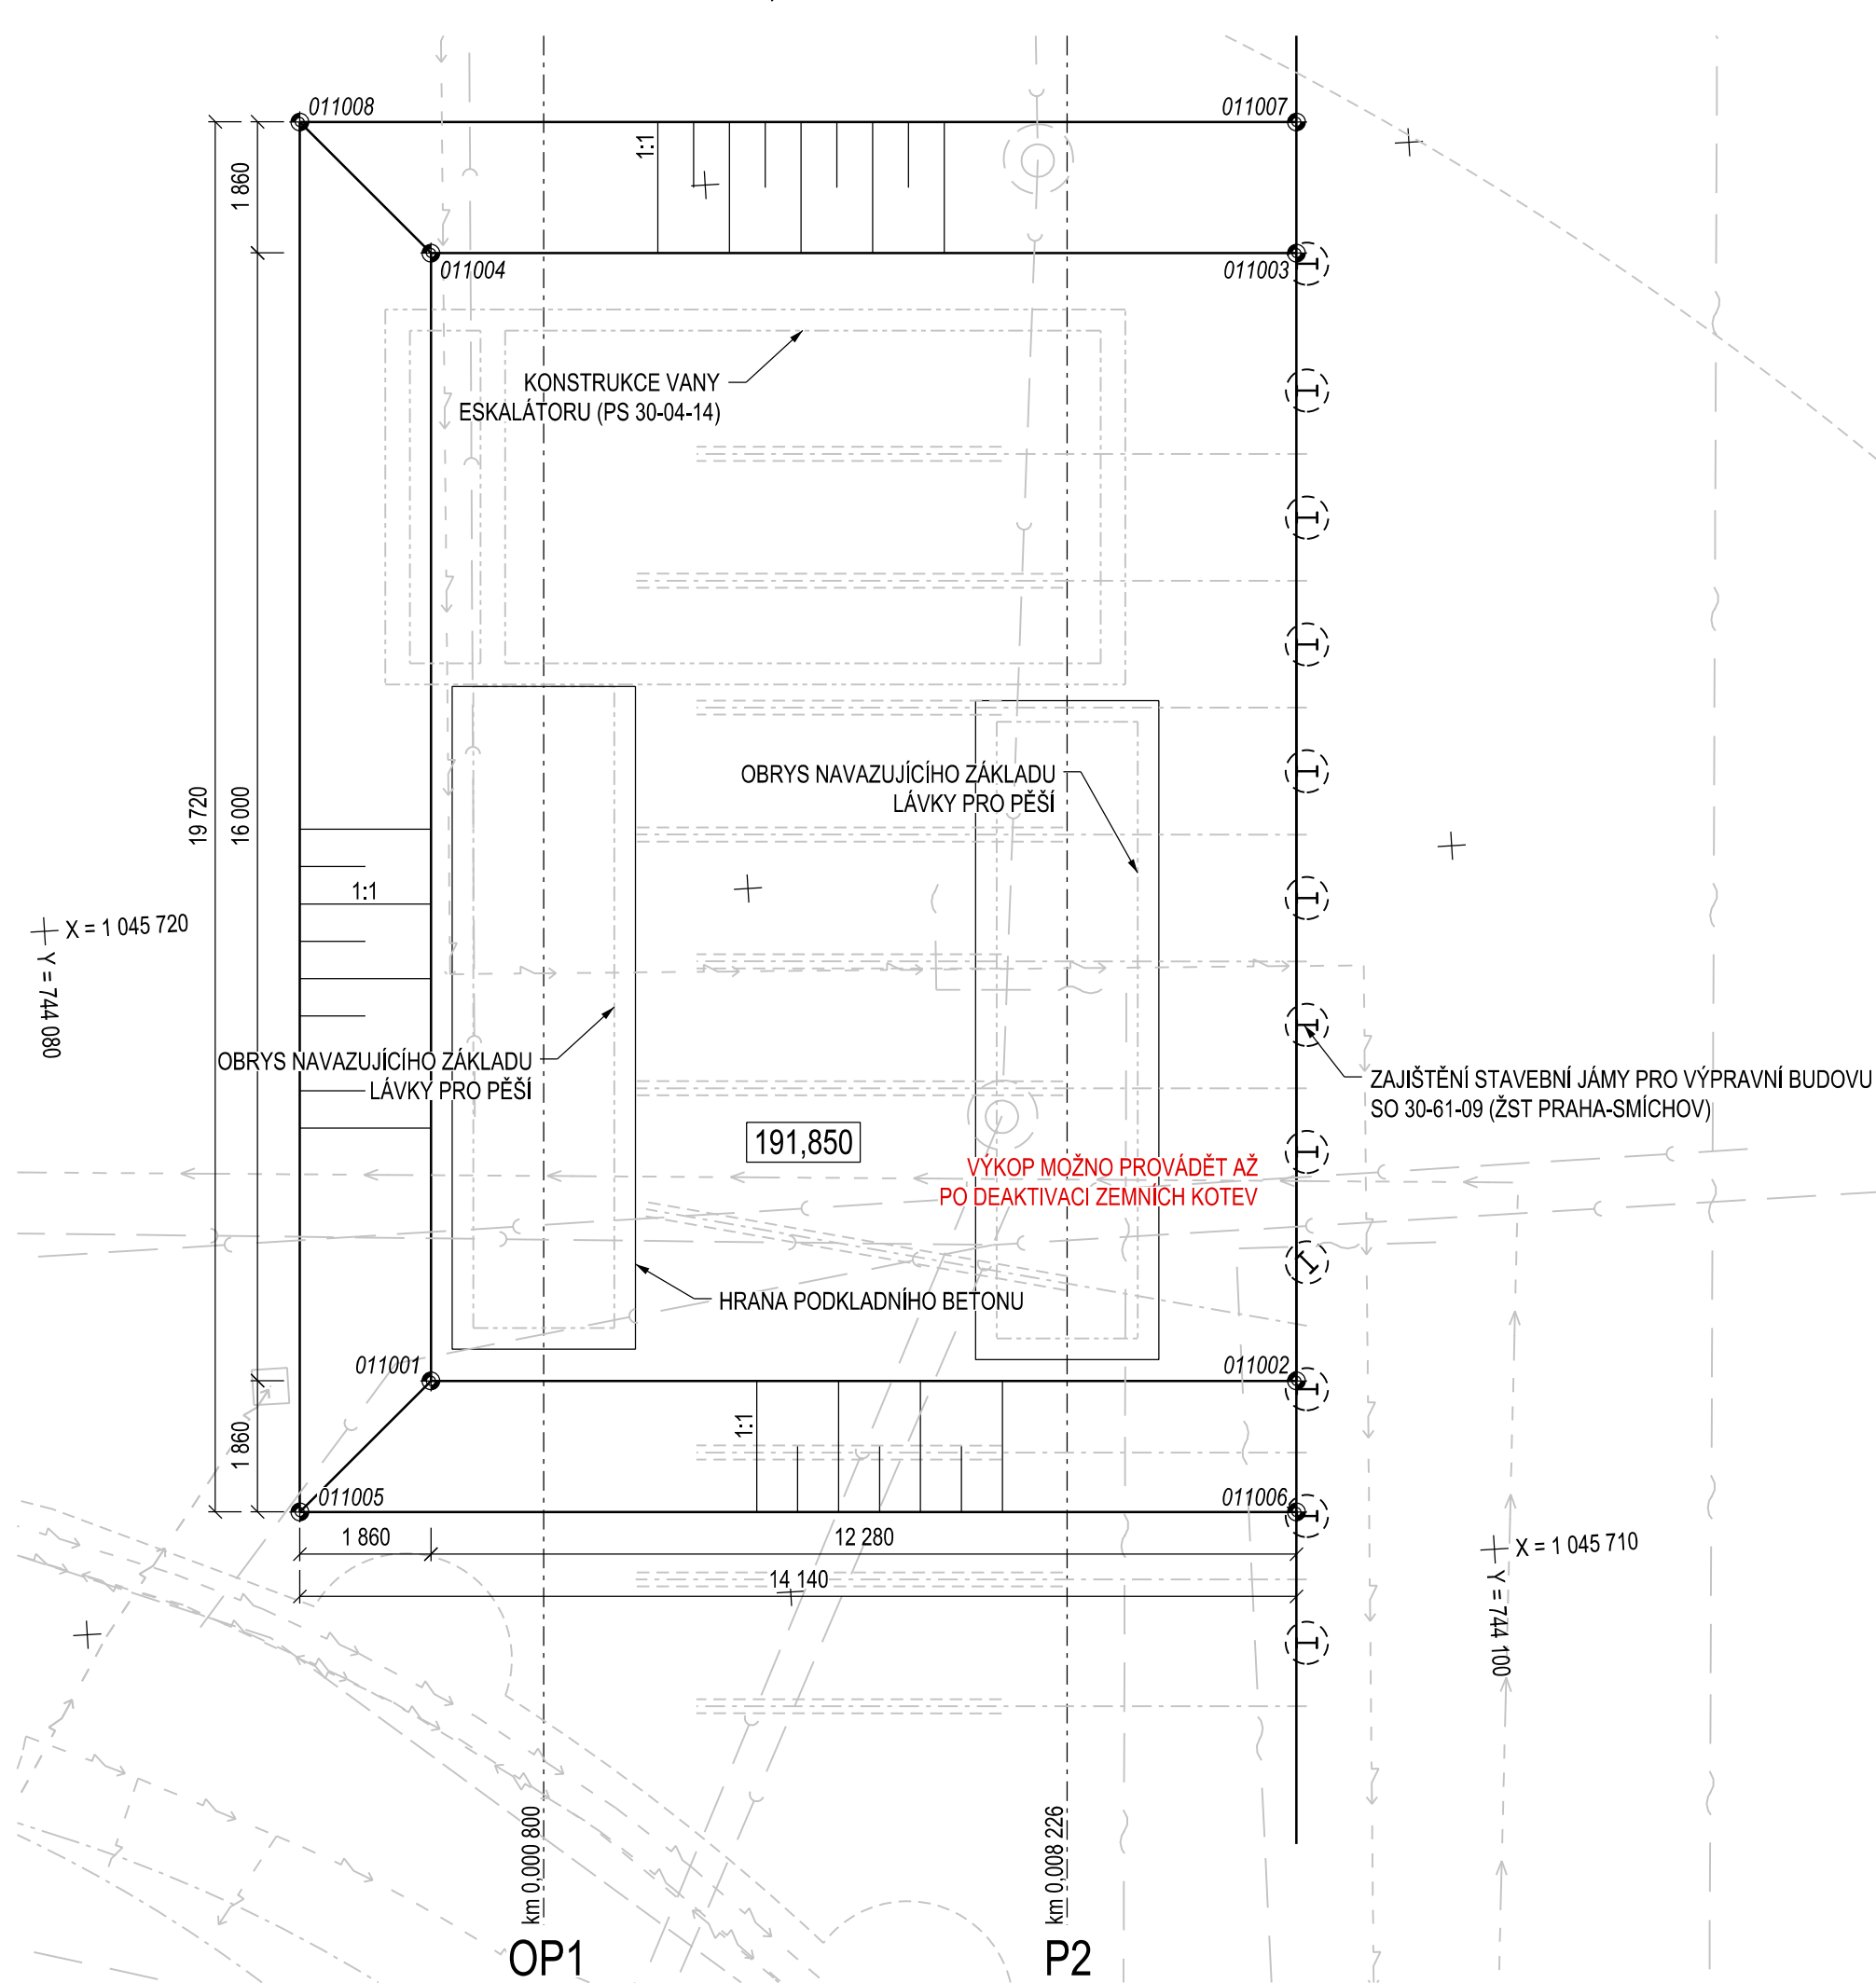

POZNÁMKY:

- PŘESNOST VYTÝČENÍ DLE ČSN 73 0420-2 A ČSN 01 3419
- I. TŘÍDA TĚŽITELNOSTI (F2, F3, F4, F5, F6), II. TŘÍDA TĚŽITELNOSTI (Y, Ob2)
- I. TŘÍDA VRATELNOSTI (F2, F3, F4, F5, Ob1), II. TŘÍDA VRATELNOSTI (F6), III. TŘÍDA VRATELNOSTI (Ob2, Ob3) IV. TŘÍDA VRATELNOSTI (Ob4)
- PŘED ZAHÁJENÍM VŠECH PRACÍ OVĚŘIT VÝSKYT INŽENÝRSKÝCH SÍTÍ
- PŘI PRÁCI V OCHRANNÉM PÁSMU INŽENÝRSKÝCH SÍTÍ DODRŽOVAT PODMÍNKY DANÉ SPRÁVCEM SÍTÍ
- DEMOLICE STÁVAJÍCÍHO ZAVAZADLOVÉHO TUNELU VIZ SO 30-20-05 (STAVBA ŽST PRAHA-SMÍCHOV)

VYTYČOVACÍ BODY

BOD	Y [m]	X [m]	POZN.
010001	7440085.085	10457133.301	PATA VYKOPU - OPĚRA OP1, PILÍŘ P2
010002	7440087.348	10457125.566	PATA VYKOPU - OPĚRA OP1, PILÍŘ P2
010003	7440098.312	10457288.526	PATA VYKOPU - OPĚRA OP1, PILÍŘ P2
010004	7440098.056	10457299.771	PATA VYKOPU - OPĚRA OP1, PILÍŘ P2
010005	7440093.116	10457151.557	HLAVA VYKOPU - OPĚRA OP1, PILÍŘ P2
010006	7440079.229	10457106.698	HLAVA VYKOPU - OPĚRA OP1, PILÍŘ P2
010007	7440098.425	10457303.383	HLAVA VYKOPU - OPĚRA OP1, PILÍŘ P2
010008	7440084.312	1045731.241	HLAVA VYKOPU - OPĚRA OP1, PILÍŘ P2
040001	744122.893	1045708.558	PATA VYKOPU - PILÍŘ P4
040002	744128.808	1045708.198	PATA VYKOPU - PILÍŘ P4
040003	744129.649	1045722.031	PATA VYKOPU - PILÍŘ P4
040004	744123.734	1045722.390	PATA VYKOPU - PILÍŘ P4
040005	744127.686	1045707.493	ÚROVEŇ VYKOPU PRO DEMOLICI TUNELU
040006	744130.123	1045705.113	HRANA PRACOVNÍ LAVIČKY
040007	744129.843	1045704.622	HRANA PRACOVNÍ LAVIČKY
040008	744131.620	1045705.029	HRANA PRACOVNÍ LAVIČKY
040009	744134.535	1045722.335	HRANA PRACOVNÍ LAVIČKY
040010	744132.089	1045704.493	HRANA PRACOVNÍ LAVIČKY
040011	744134.505	1045721.836	HRANA PRACOVNÍ LAVIČKY
040012	744131.239	1045701.355	HLAVA VYKOPU - PILÍŘ P4
040013	744135.074	1045701.121	HLAVA VYKOPU - PILÍŘ P4
040014	744137.684	1045721.643	HLAVA VYKOPU - PILÍŘ P4
040015	744134.869	1045724.531	HLAVA VYKOPU - PILÍŘ P4
040016	744131.057	1045722.749	HLAVA VYKOPU - PILÍŘ P4
040017	744122.984	1045723.239	HLAVA VYKOPU - PILÍŘ P4
040018	744122.644	1045723.260	HLAVA VYKOPU - PILÍŘ P4
040019	744122.143	1045696.211	HLAVA VYKOPU - PILÍŘ P4
040020	744128.058	1045696.852	HLAVA VYKOPU - PILÍŘ P4

[illegible]