




PŮDORYS, 1:50

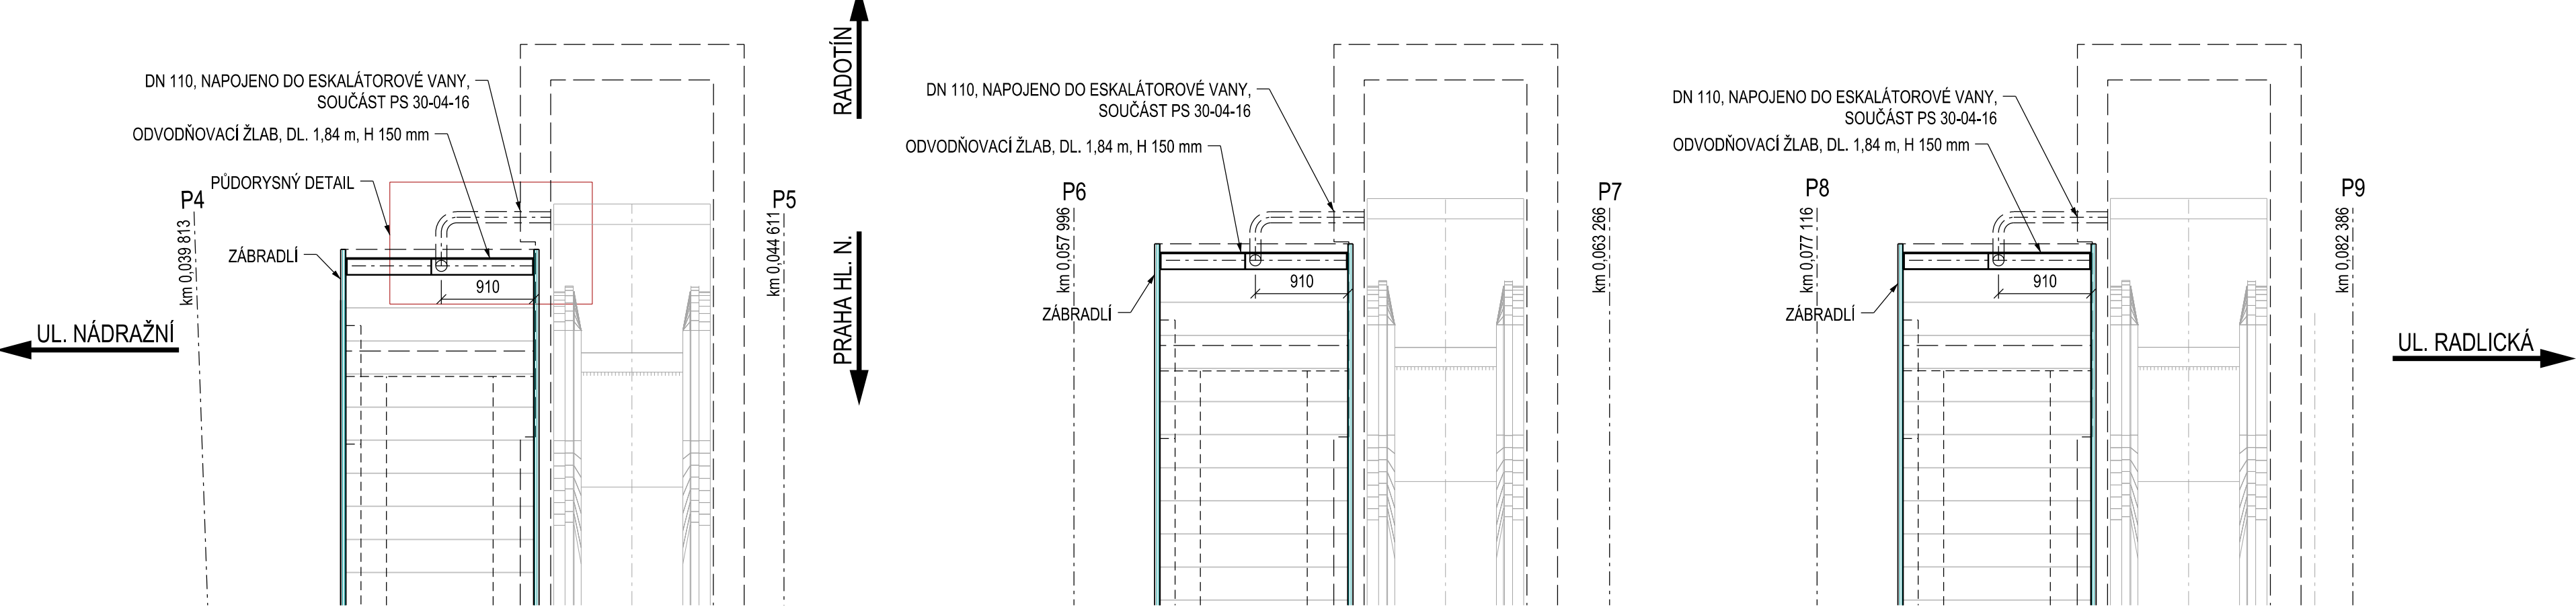


ŘEZ A-A BĚŽNÝM DÍLEM, 1:5

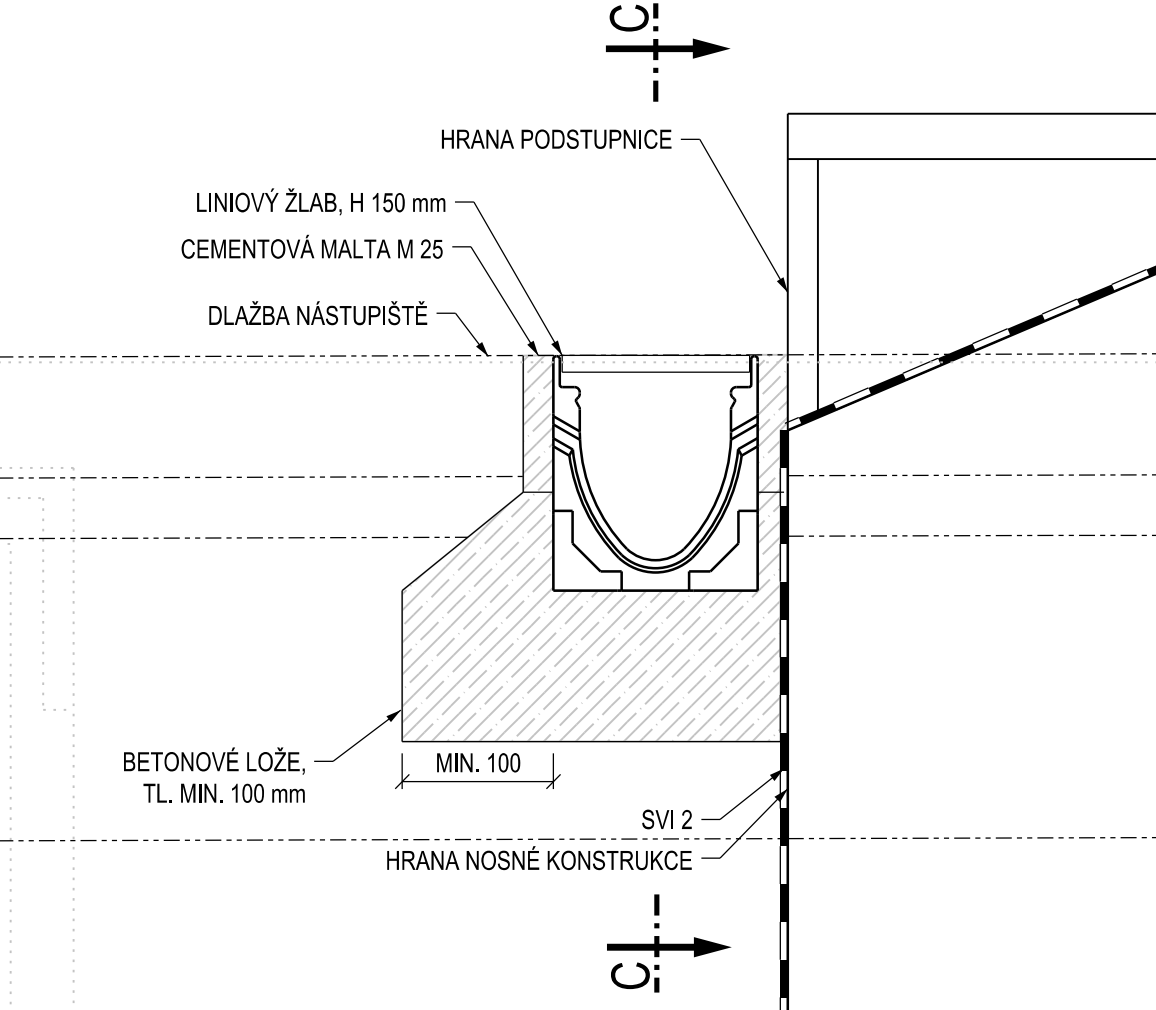


ŘEZ B-B DÍLEM S ODTOKEM, 1:5

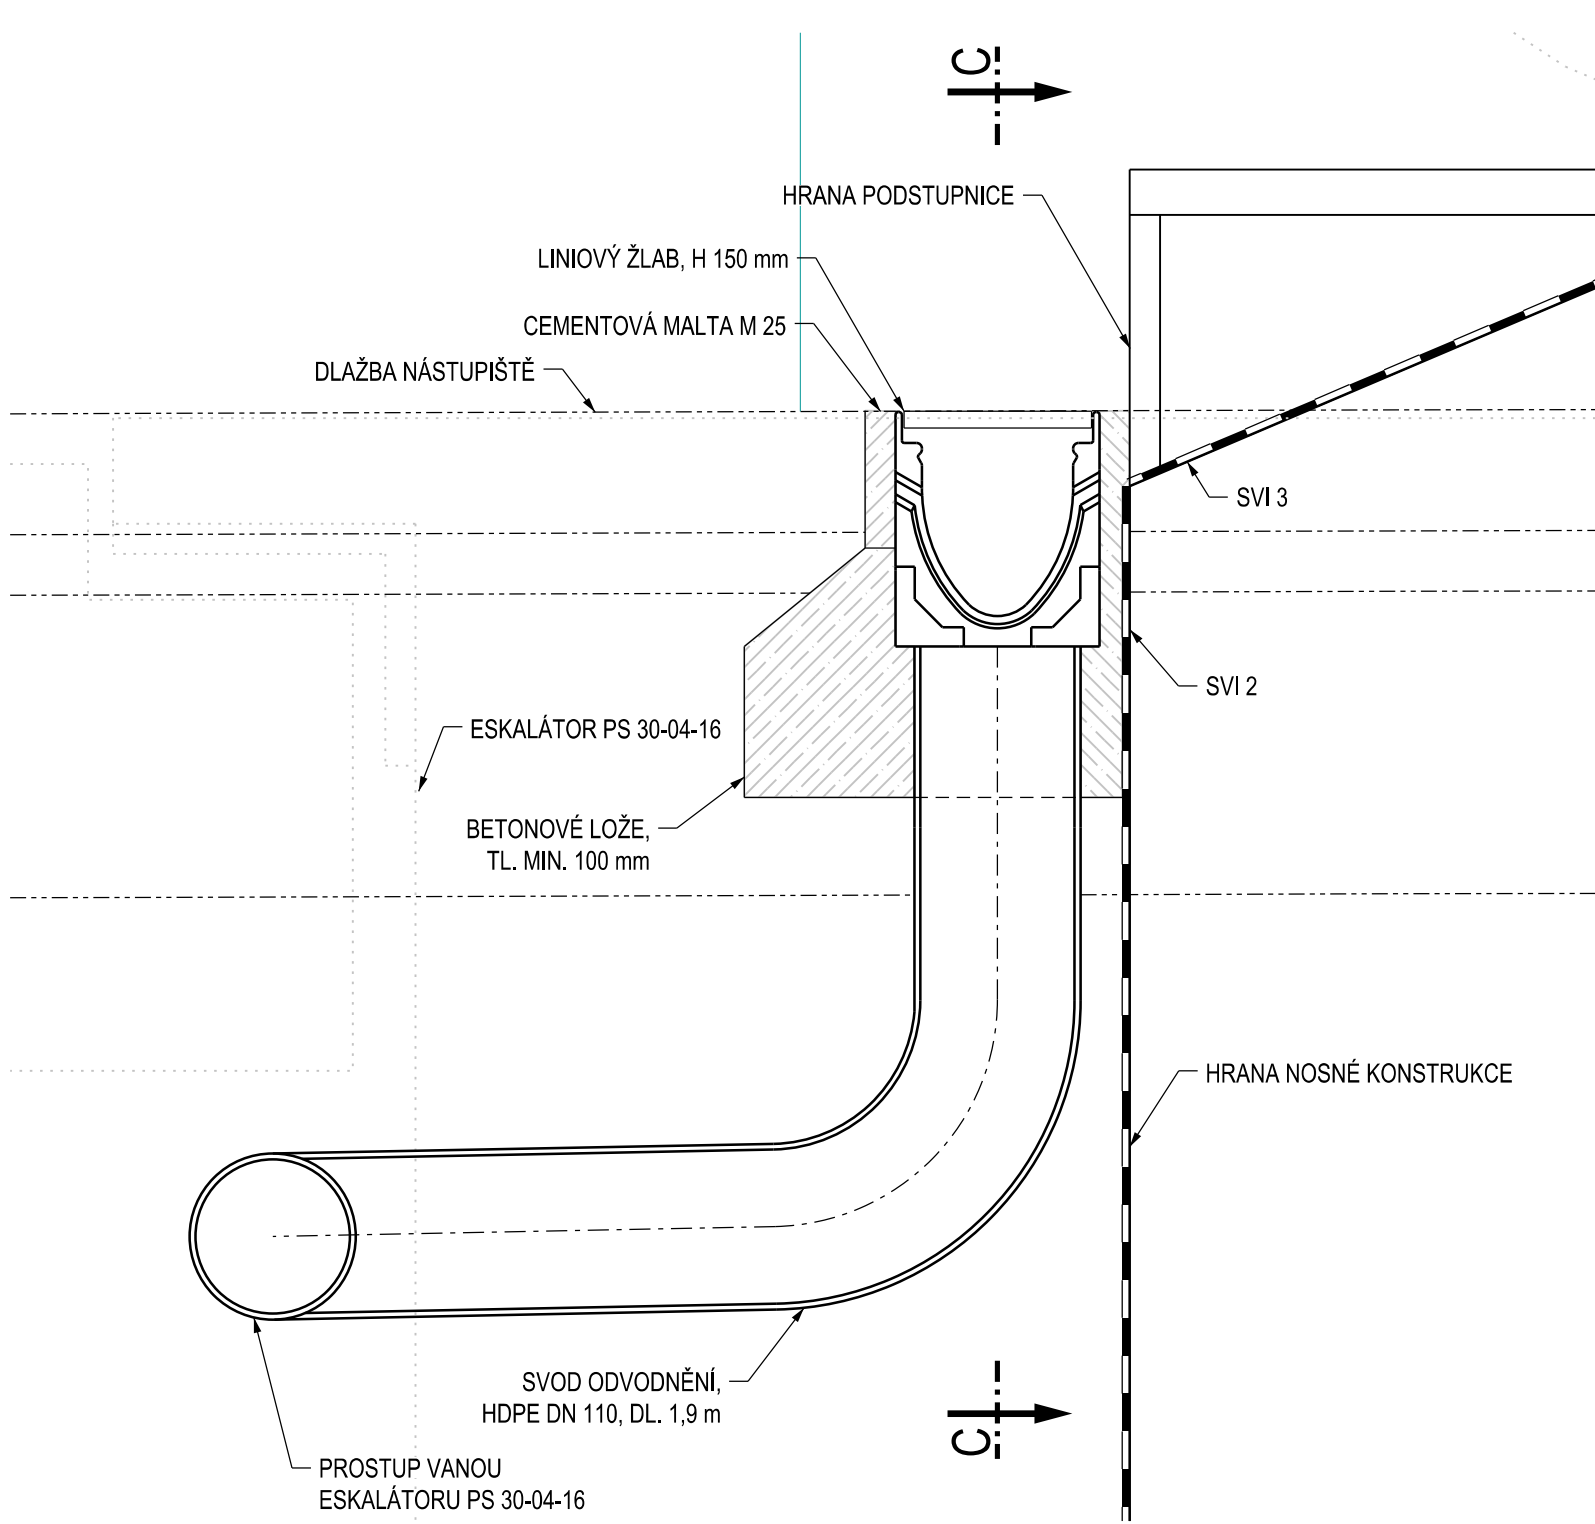


PŮDORYSNÝ DETAIL, 1:10

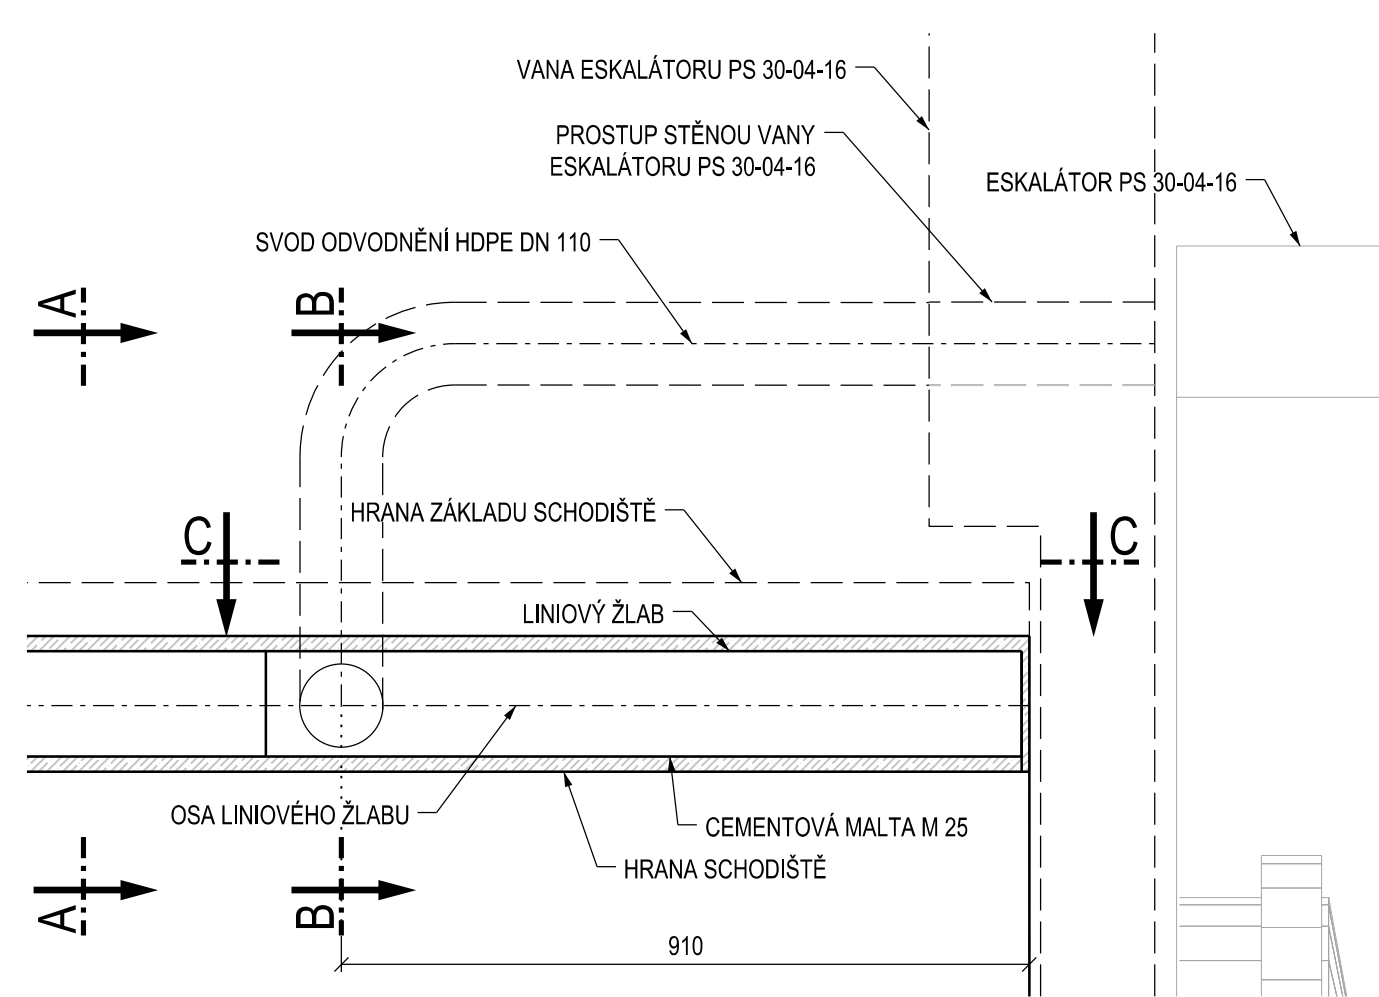


ŘEZ C-C, 1:10

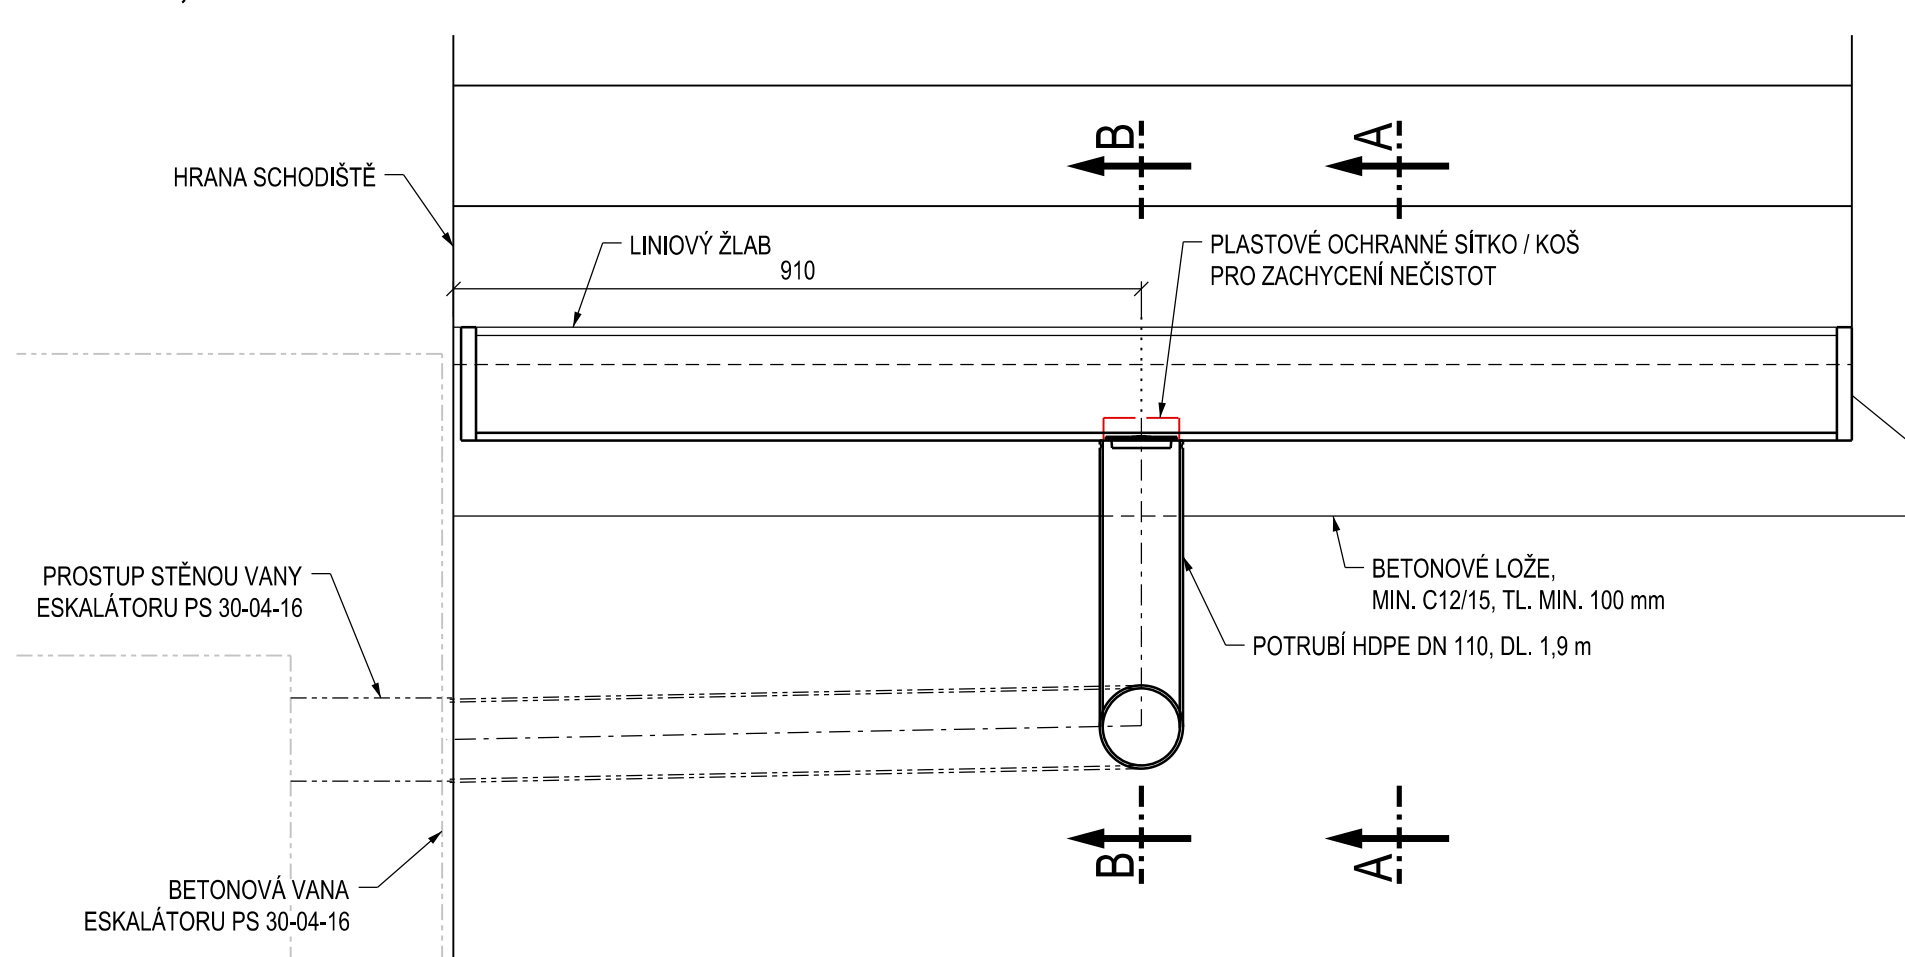

SVOD ODVODNĚNÍ, 1:10

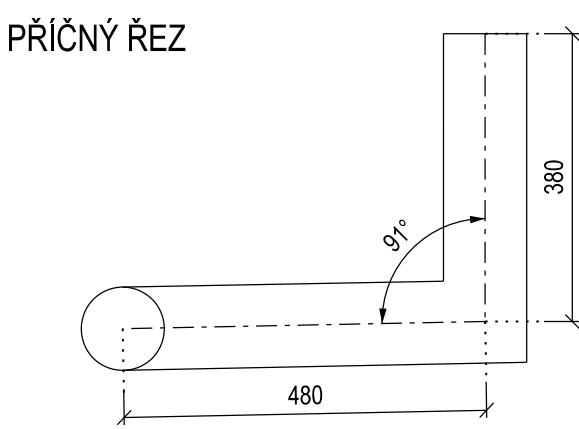

PODÉLNÝ ŘEZ

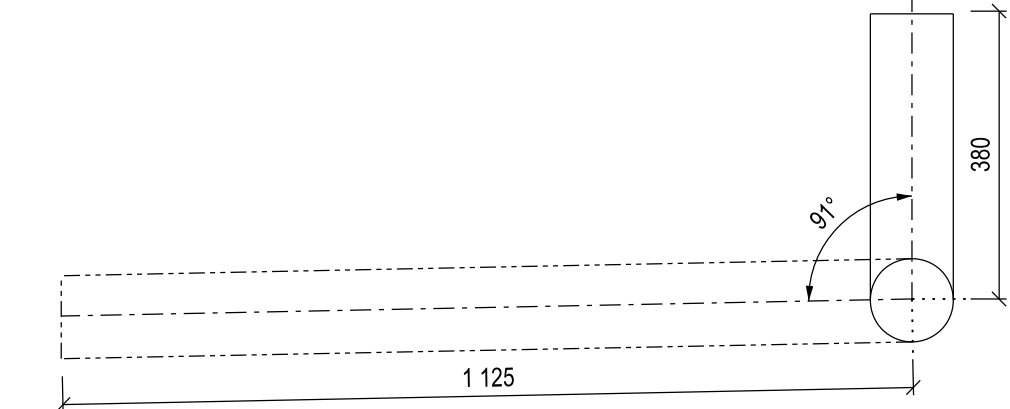

POZNÁMKY

- VŠEOBECNÉ INFORMACE JSOU UVEDENY V PŘÍLOZE 1.001 - TECHNICKÁ ZPRÁVA
- VEŠKERÉ PRVKY ODVODNĚNÍ MOSTU JE NUTNO PROVÉST V SOULADU S TP 107, TP 83 A TKP 21
- KRESLENO V TEORETICKÉM TVARU PRO MONTÁŽNÍ TEPLotu +10°C
- VÝKRES ODVODNĚNÍ SLOUŽÍ JAKO PODKLAD PRO VTD, KTERÁ BUDE V RÁMCI STAVBY PŘEDLOŽENA KE SCHVÁLENÍ INVESTORU, PROJEKTANTOVI A AD
- NA MONTÁŽ A OSAZENÍ MOSTNÍHO ODVODNĚNÍ BUDE ZPRACOVÁN TePř DODAVATELE
- POUŽITÉ PLASTICKÉ HMOTY MUSÍ BÝT ODOLNÉ PROTI UV ŽÁŘENÍ

MATERIÁL:

PODROBNÁ SPECIFIKACE MATERIÁLŮ JE UVEDENA V TECHNICKÉ ZPRÁVĚ


SVOD ODVODNĚNÍ

HDPE

VÝKAZ:

- ŽLAB ODVODNĚNÍ 5,52 m
- TRUBKY ODVODNĚNÍ PLASTOVÉ / VNITŘNÍ SVODY 5,7 m

SITUAČNÍ SCHÉMA

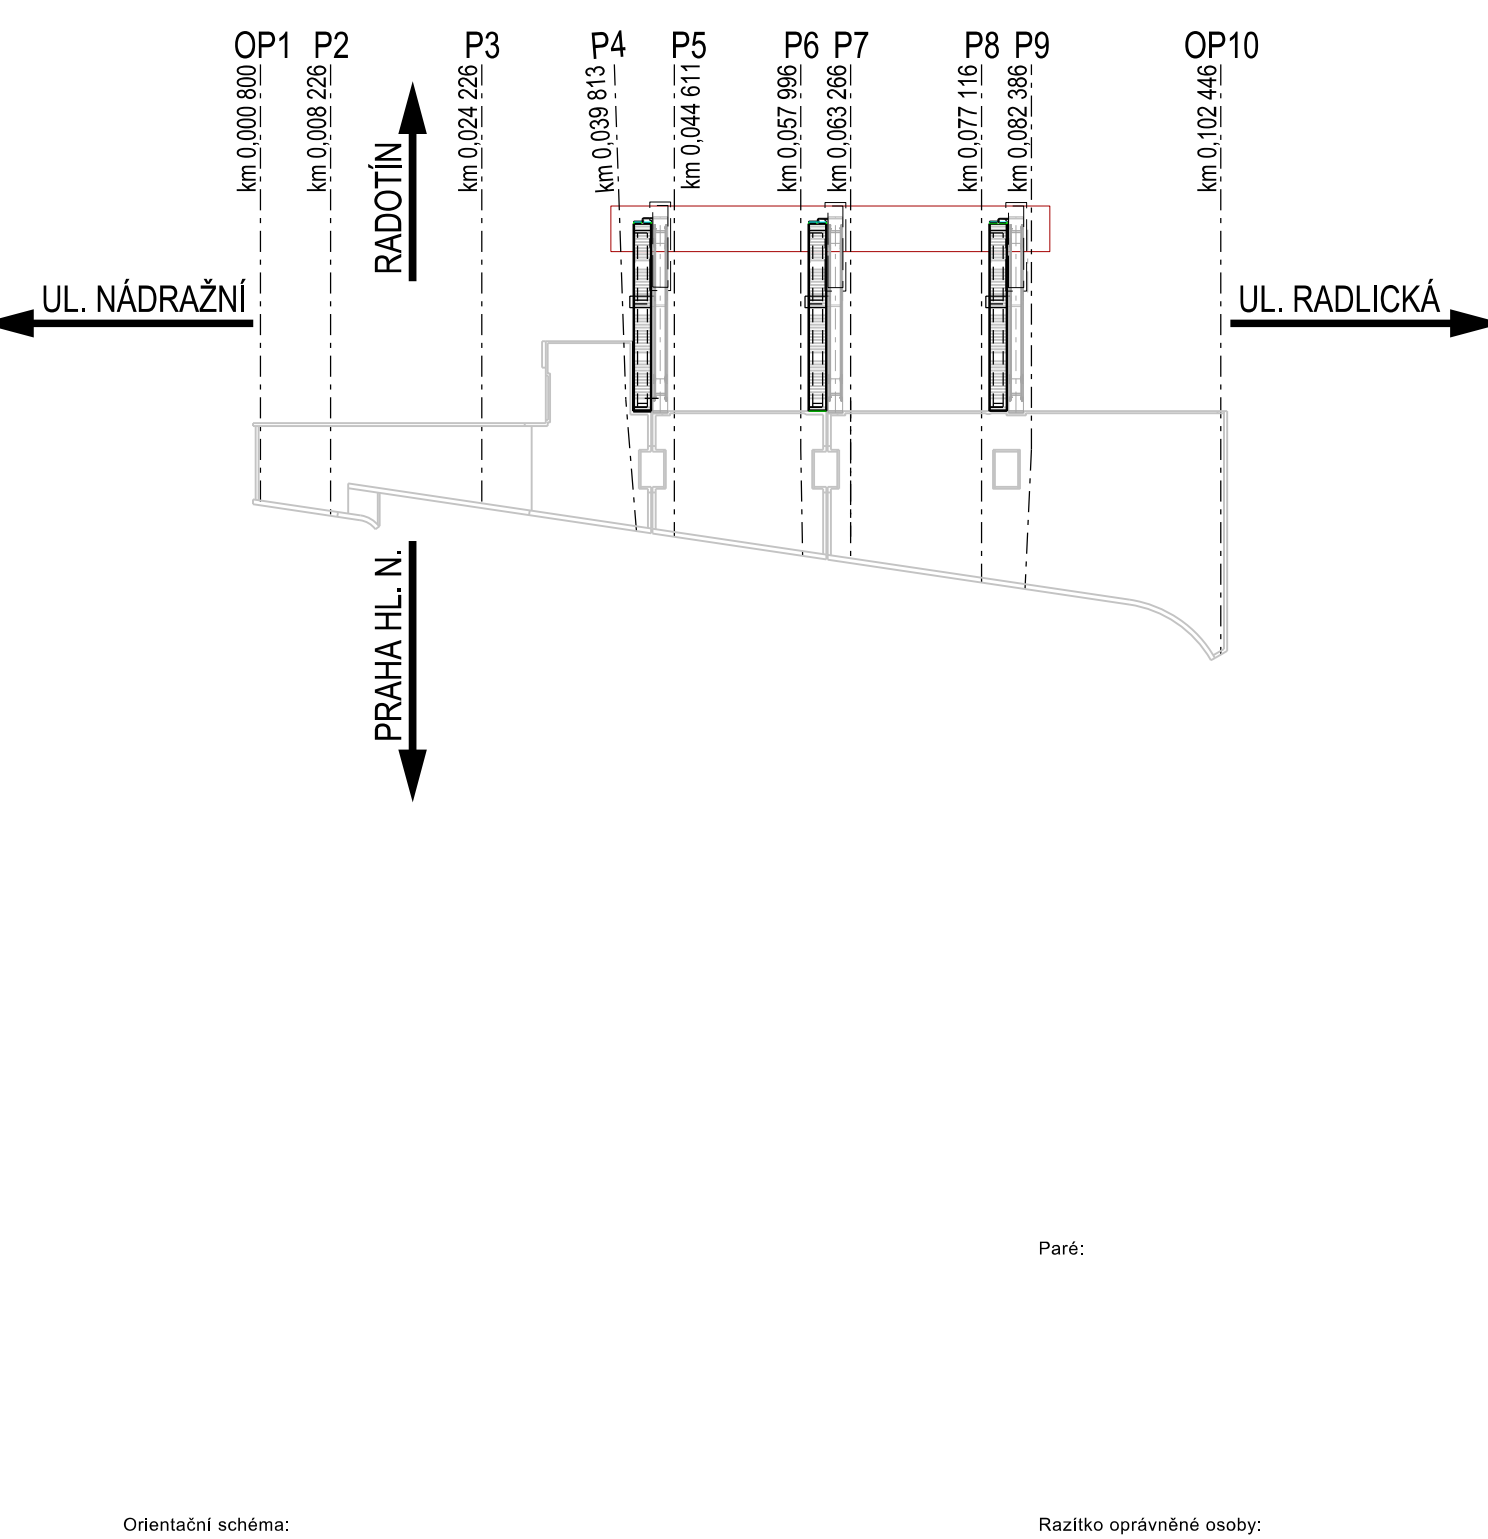




Orientační schéma:

Paré:

Razítko oprávněné osoby:

Revize:		Datum:		Popis:		Podpis:		Datum:	
000		03.12.2021		Definitivní odevzdání dokumentace PDPS				Ing. Jiří Elbel	

<b>Stavebník / Investor:</b>		<b>Správa železnic, státní organizace</b>			
Adresa:		Dlažďená 1003/7, 110 00 Praha 1			
Zastupce investora:		Stavební správa západ			
Adresa:		Sokolovská 1955/278, 190 00 Praha 9			

<b>Zhotovitel díla:</b>		<b>SUDOP PRAHA a.s.</b>			
Adresa:		Olšanská 1a, 130 00 Praha 3			
Kontakt:		T: +420 605 229 020			
		E: praha@sudop.cz			
Zhotovitel částí / objektu:		<b>SUDOP PRAHA a.s.</b>			
Adresa:		Olšanská 1a, 130 00 Praha 3			
Kontakt:		T: +420 605 229 020			
		E: praha@sudop.cz			
Hlavní projektant (HIP):		Ing. Tomáš Martinek		Specialista:	
				Ing. Jakub Göringer, Ph.D.	

<b>Název stavby / akce:</b>		<b>VÝSTAVBA LÁVKY V ŽST. PRAHA - SMÍCHOV</b>		Označení (S-kód):		<b>S631700316</b>	
Adresa:				Zakázka:		<b>20-303.209</b>	
Název části:		Mosty, propustky a zdi		Označení části:		<b>D.2.1.04</b>	
Název objektu:		<b>Přístupová schodiště na nástupiště</b>		Číslo objektu / komplexu:		<b>SO 30-22-01.2</b>	
Název přílohy:		Výkres odvodnění		Číslo přílohy:		<b>2 . 461</b>	
Název dílčí části přílohy:				Stupeň dokumentace:		<b>PDPS</b>	
Odpovědný projektant:		Zpracovatel přílohy:		Měřítko:		1:50	
Ing. Jakub Göringer, Ph.D.		Ing. Eliška Matoušková		Formát:		8xA4	
Kraj:		Stavba:		TUDU:		viz textová část	
Praha		Smíchov				12/2021	
S-Adr:		Stupeň dokumentace:		Číslo:		Příloha:	
S 631700316		PDPS		S 030302201		02	
						2	
						4	
						6	
						1	
						0	
						0	

DOKUMENT LZE UŽÍVAT POUZE VE SMYSLU PŘEDLOŽENÉ SMLOUVY O DÍLO, ŽÁDNÁ JEJÍ ČÁST NEMŮŽE BÝT DÍLE ŽÁKOVNA Č.121/2000 Sb. KOPÍROVÁNA NEBO JINÝM ZPŮSOBEM POUŽÍVÁNA. BEZ SOUHLASU SUDOP PRAHA A.S.