
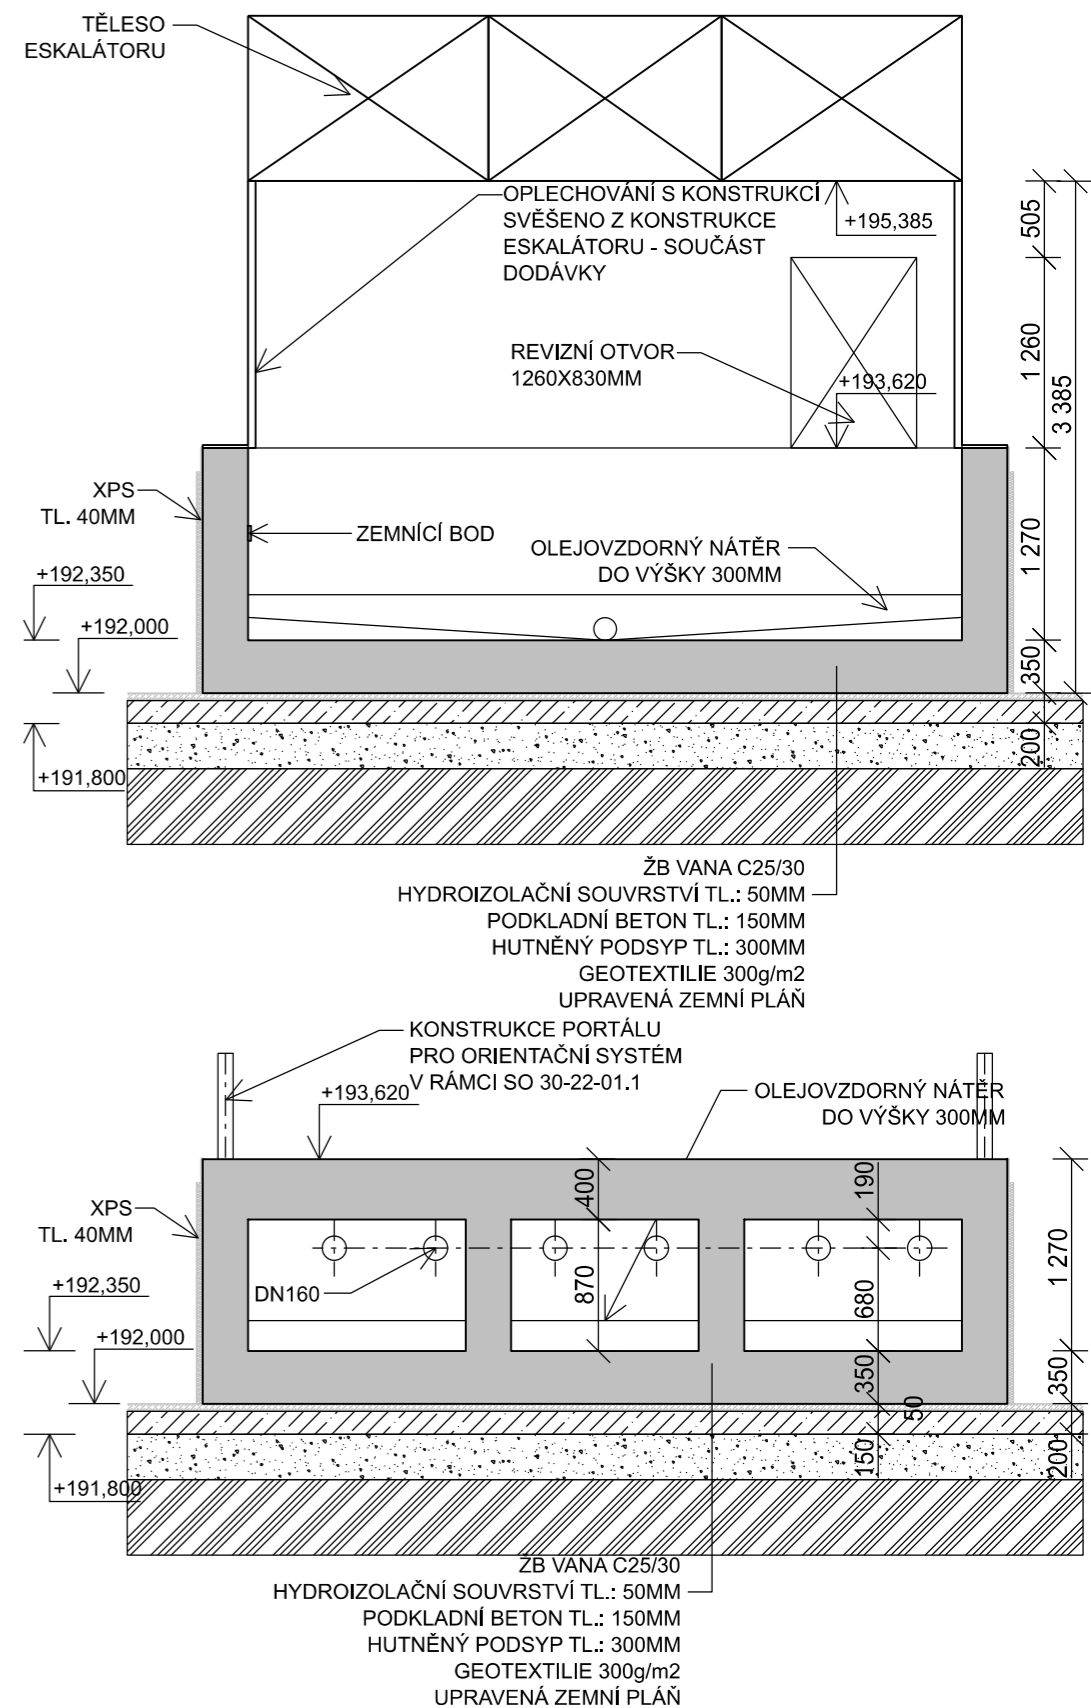


PROHLUBEŇ - LE1; LE2; LE3
M 1:50

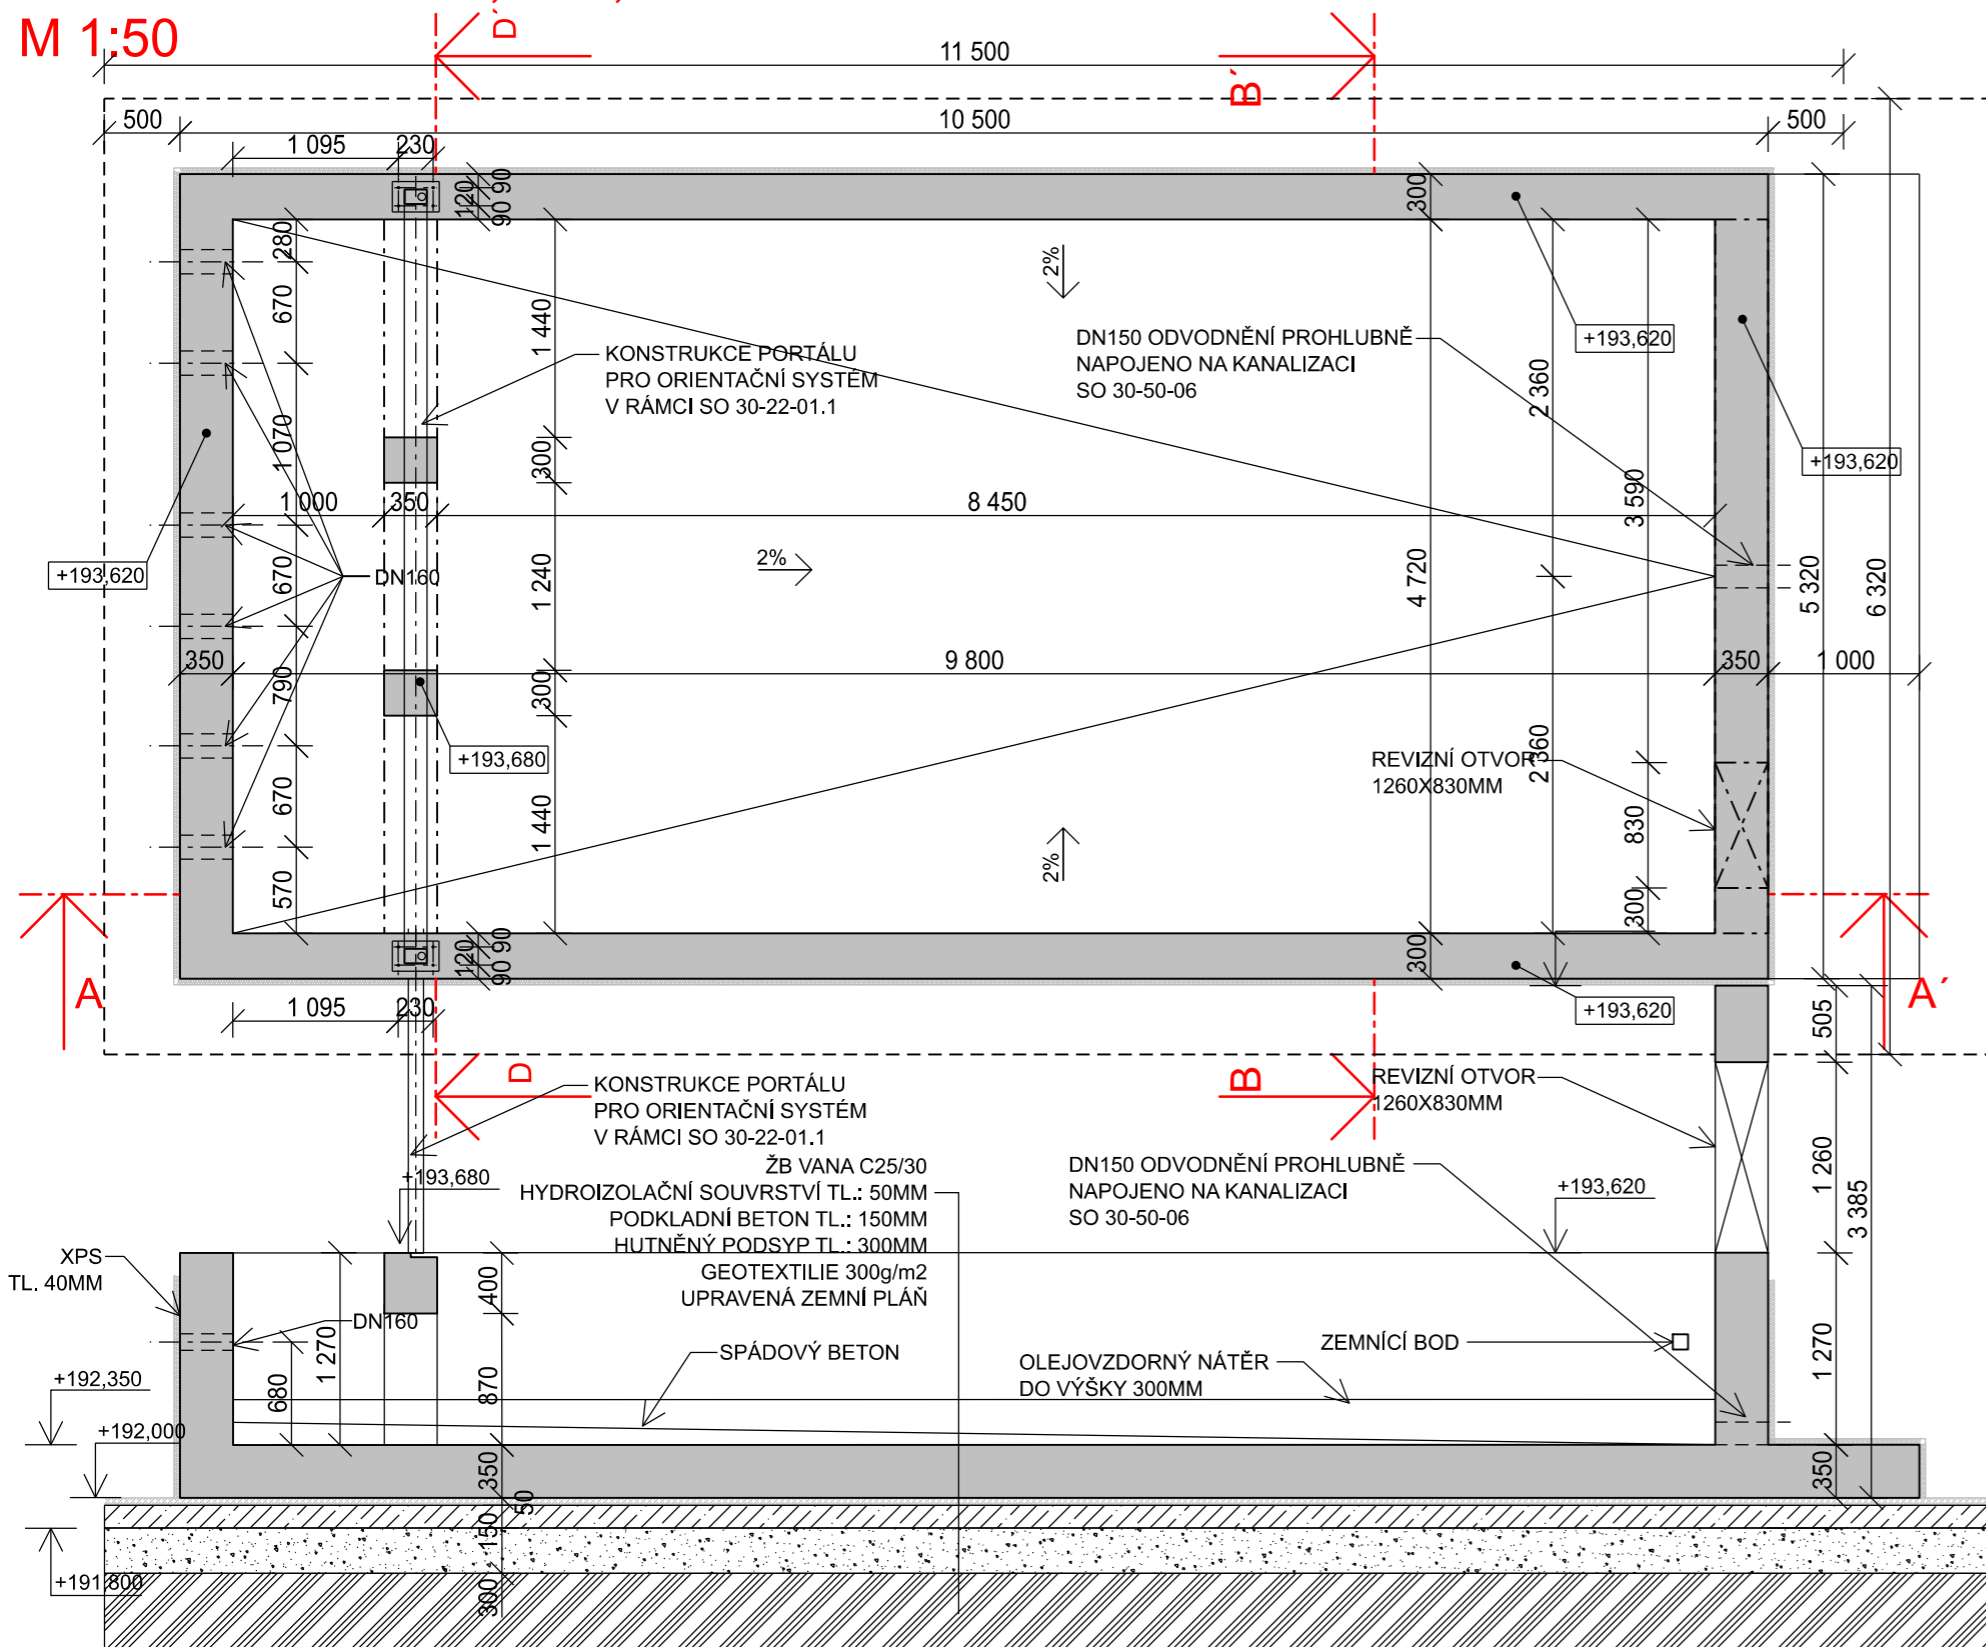

POZNÁMKA:

SKLON ZPEVNĚNÝCH PLOCH JE VŽDY SMĚREM OD VÝSTUPU/VSTUPU NA POHYBLIVÉ SCHODY PS 30-02-12 MÍSTNÍ KABELIZACE A SO 30-71-11 SILNOPROUDÁ PŘIVEдена Z NÁDRAŽNÍ ULICE DO ČELA PROHLUBNĚ. PROSTUPY SKRZ ZÁKLADOVOU VANU BUDOU PO SVÉM OBVODĚ OPATŘENY 2X BENTONITOVÝM BOBTNAVÝM PÁSKEM. CHRÁNIČKA PROCHÁZEJÍCÍ PROSTUPEM BUDE TĚŽ OPATŘENA 2X BENTONITOVÝM BOBTNAVÝM PÁSKEM A PROSTOR MEZI PROSTUPEM A CHRÁNIČKOU BUDE DOBETONOVÁN SMĚSÍ S KRYSTALIZAČNÍ PŘÍSAĐOU UTĚSNĚNÍ PROSTORU MEZI KABELY A CHRÁNIČKOU BUDE PROVEDENO TRVALE PLASTICKOU BOBTNAVOU TĚSNÍCÍ HMOTOU

VÝKOPY JSOU SOUČÁSTÍ SO 30-99-01 ŽALOŽENÍ KONSTRUKCÍ TSN

Revize:	Datum:	Popis:	Kontroloval:
000	3.12.2021	Definitivní odevzdání dokumentace PDPS	Ing. Ondřej Kafka
Název části:	Osobní výtahy, eskalátory		Označení části: S631700316
Název objektu:	PS 30-04-14 LÁVKA V ŽST SMÍCHOV, ESKALÁTORY PŘÍSTUP Z ULICE NÁDRAŽNÍ		Číslo objektu / komplexu: PS 30-04-14
Název přílohy:	Prohlubeň - LE1; LE2; LE3		Číslo přílohy:
Název dílčí části přílohy:	-		1.006
Odpovědný projektant:	Zpracovatel přílohy:	Měřítko: 1:50	Stupeň dokumentace:
Marek Vacek	Marek Vacek	Formáty: 4xA3	PDPS
Kraj:	Katastrální území:	TUDU:	Smluvní datum zpracování:
Hlavní město Praha	Smíchov	viz textová část	12/2021
S-kód:	Stupeň dokumentace:	Část:	Objekt:
S 6 3 1 7 0 0 3 1 6	P D P S	D 1 4 1	P S 3 0 6 0 1 4
			Podobojekt:
			0 0
			Příloha:
			1 0 0 6
			Revize:
			0 0 0

DOKUMENT LZE UŽÍVAT POUZE VE SMYSLU PŘÍSLUŠNÉ SMLOUVY O DÍLO. ŽÁDNÁ JEHO ČÁST NEMŮŽE BÝT DLE ZÁKONA č.121/2000 Sb. KOPÍROVÁNA NEBO JINÝM ZPŮSOBEM ROZŠÍŘOVÁNA BEZ SOUHLASU SUDOP PRAHA a.s.