PŮDORYS, 1:100

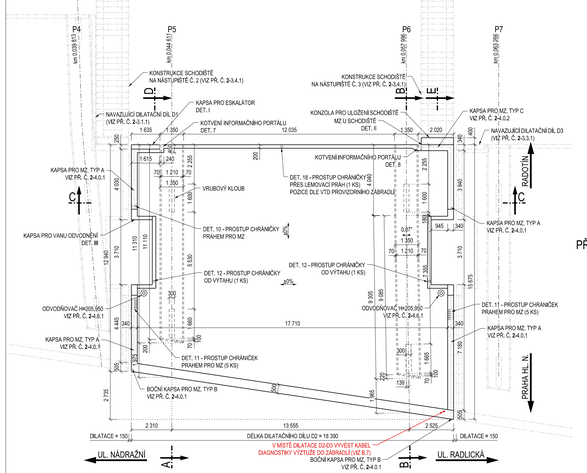

PŘÍČNÝ ŘEZ A, 1:50

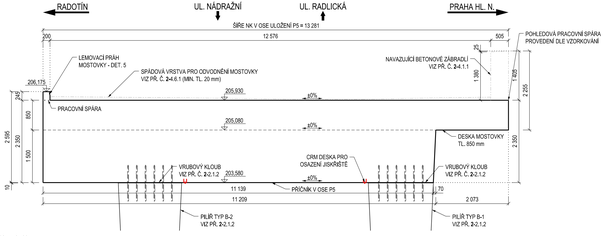

PŘÍČNÝ ŘEZ B, 1:50

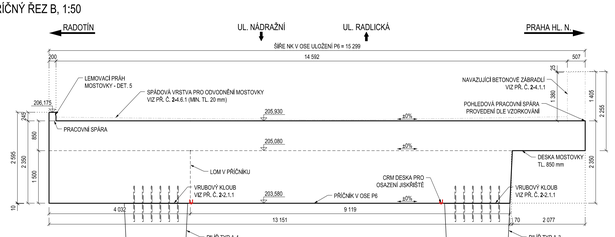

PODÉLNÝ ŘEZ C, 1:100

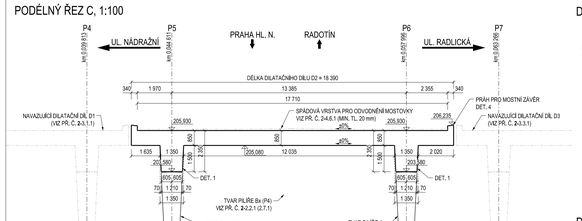

ŘEZ D - ULOŽENÍ ESKALÁTORU, 1:5

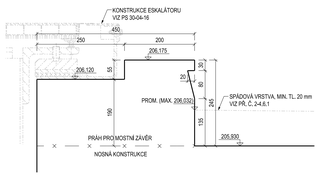

ŘEZ E - KRÁTKÁ KONZOLA ULOŽENÍ, 1:20

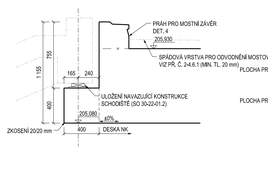

DETAIL I - PŮDORYS KAPSY PRO ESKALÁTOR, 1:20

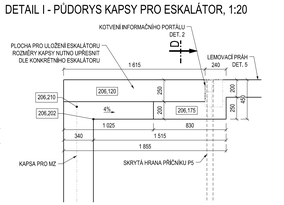

DETAIL II - PŮDORYS V MÍSTĚ SCHODIŠTĚ, 1:20

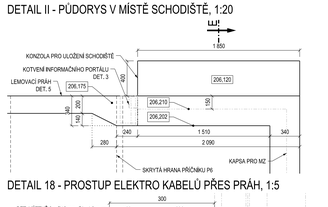

DETAIL III - PŮDORYS U VANY ODVODNĚNÍ, 1:20

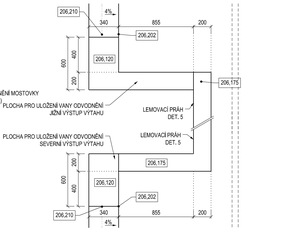

DETAIL 18 - PROSTUP ELEKTRO KABELŮ PŘES PRÁH, 1:5

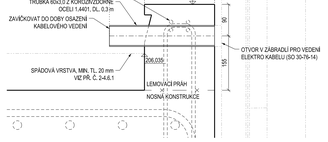

DETAIL 17 - VEDENÍ U KRABIC ELEKTRO, 1:10

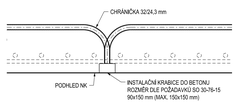

POHLED NA MZ V MÍSTĚ SDĚLOVACÍ CHRÁNIČKY, 1:20

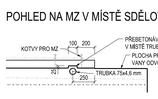

POHLED NA MZ V MÍSTĚ ELEKTRO CHRÁNIČEK, 1:20

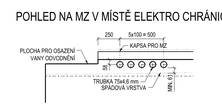

DETAIL 7 - KOTVENÍ PORTÁLU U ESKALÁTORU, 1:5

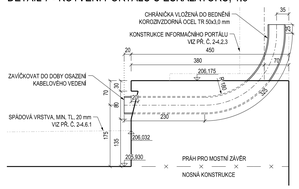

DETAIL 8 - KOTVENÍ PORTÁLU U SCHODIŠTĚ, 1:5

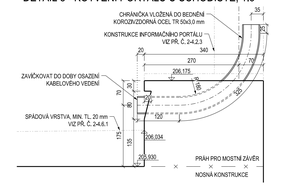

SCHÉMA PROSTUPŮ CHRÁNIČEK DILATACEMI

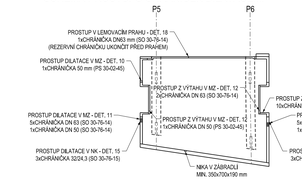

SCHÉMA VEDENÍ CHRÁNIČEK V NK - SPODNÍ LÍC

POZNÁMKY

- VŠEOBECNÉ INFORMACE JSOU UVEDENY V PŘÍLOZE Č. 1.001 - TECHNICKÁ ZPRÁVA
- POKUD NENÍ UVEDENO „MAK. Z" ZVOZENÍ HRANÍ 20/20 mm
- VŠECHNY PRACOVNÍ SPÁRY BUDOU ZDRSNĚNY, NAPŘ. HRÁBĚMI

- DLE POŽADAVKŮ PRO MĚŘENÍ BLUDNÝCH PROUDŮ JE NUTNO DO BEDNĚNÍ VLOŽIT PŘÍPADNÉ KABELOVÉ CHRÁNIČKY
- NA ROZHRANÍ NK/ZÁ A NK/ZI BUDE OBAZENA SONDA PRO DIAGNOSTIKU KOROZE VÝTLUŽE (CMS SONDA)
- KABELOVÉ VEDENÍ DO SONDY BUDE VYTAŽENO DO BETONOVÉHO ZÁBRADLÍ (VIZ PŘ. Č. 2-4.1.2)
- VEŠKERÉ POŽADAVKY NA TATO VEDENÍ BUDOU UPŘESNĚNY V RÁMCI STAVBY PO ZVOLENÍ KONKRÉTNÍHO DODAVATELE SYSTÉMŮ MĚŘENÍ

- DO NOSNÉ KONSTRUKCE JE NUTNO UMÍSTIT CHRÁNIČKY PRO VEDENÍ OSVĚTLENÍ V PODHLEDU NOSNÉ KONSTRUKCE (SO 30-76-15)
- KONKRÉTNÍ VEDENÍ CHRÁNIČEK JE NUTNO KONZULTOVAT SE ZHOTOVITELEM A PROJEKTANTEM SO 30-76-15
- KONEČNÁ POLOHA KRABIC A JEJICH VELIKOST MUSÍ BÝT KONZULTOVÁNA S PROJEKTANTEM TOHOTO SO
- KONEČNÁ POZICE ZAKRYTÍ KRABIC OSAZENÝCH DO PODHLEDU NUTNÉ BUDE KONZULTOVÁNA S ARCHITEKTEM STAVBY
- VZHLED POHLEDOVÝCH PRACOVNÍCH SPÁR BUDE UPŘESNĚN NA ZÁKLADĚ FINÁLNÍHO ŘEŠENÍ POVRCHOVÉ ÚPRAVY POHLEDOVÉ PLOCHY

- ZPOSOB PROVEDENÍ A POČTY DILATAČNÍCH PROTIDOPOLNÍ PRO KABELOVÁ VEDENÍ JE NUTNO KONZULTOVAT SE ZHOTOVITELEM JEDNOTLIVÝCH SO A PS (NEJSOU ZNÁMY)
- V RÁMCI STAVBY JE NUTNO UPRAVIT KAPSU PRO ESKALÁTOR DLE KONKRÉTNÍHO DODAVATELE ZAŘÍZENÍ!!!

MATERIÁL:

PEVNOSTNÍ TŘÍDY DLE ČSN EN 1992-1-1
STUPNĚ VLIVU PROSTŘEDÍ DLE TKP 18, ČSN EN 206+A2 A ČSN P 73 2404
PODROBNÁ SPECIFIKACE MATERIÁLŮ JE UVEDENA V TECHNICKÉ ZPRÁVĚ

NOSNÁ KONSTRUKCE - DILATAČNÍ DÍLY 1-3	C35/45 - XF2, XD1 - Cl 0,4 - Dmax 22 mm - S4 - MAX. PROSAK 20 mm DLE ČSN EN 12 390-8
NOSNÁ KONSTRUKCE - LÁVKA K VÝTAHU	C30/37 - XF2, XD1 - Cl 0,4 - Dmax 22 mm - S4 - MAX. PROSAK 20 mm DLE ČSN EN 12 390-8
NOSNÁ KONSTRUKCE - LEMOVACÍ PRAHY	C30/37 - XF2, XD1 - Cl 0,4 - Dmax 22 mm - S4 - MAX. PROSAK 20 mm DLE ČSN EN 12 390-8
BETONÁŘSKÁ VÝZTUŽ	B500B

DETAIL 4 - PRÁH PRO MZ, 1:5

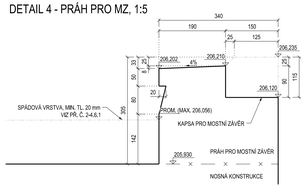

DETAIL 5 - LEMOVACÍ PRÁH, 1:5

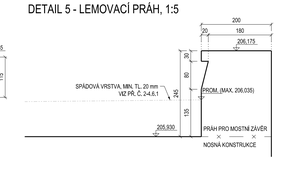

DETAIL 12 - PROSTUP KABELŮ Z VÝTAHU PŘES MZ, 1:5

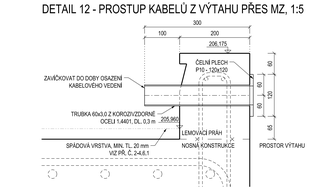

DETAIL 10 - PRŮCHOD SDĚLOVACÍCH KABELŮ PŘES MZ, 1:5

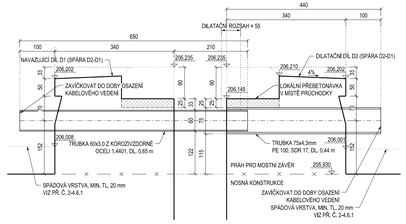

DETAIL 11 - PRŮCHOD ELEKTRO KABELŮ PŘES MZ, 1:5

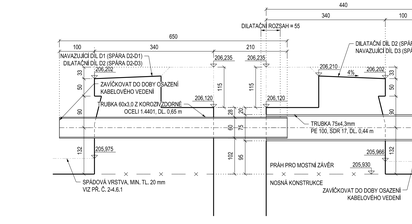

DETAIL 15 - PROSTUP ELEKTRO KABELŮ DILATACÍ, 1:10

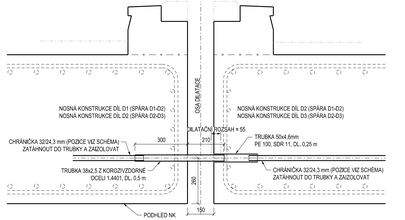

DETAIL 16 - PROSTUP ELEKTRO KABELŮ Z VÝTAHU DO NK, 1:10

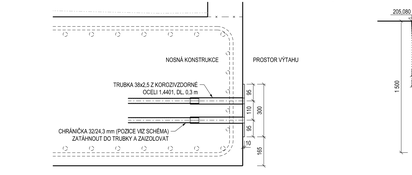

DETAIL 1, 1:20

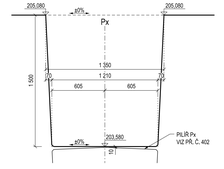

ČELNÍ DESKA K DETAILU 16

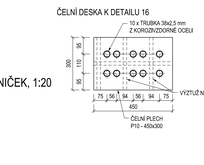

VÝKAZ MATERIÁLU:

	MJ.	CELKEM
NOSNÁ KONSTRUKCE	m3	262.86
LEMOVACÍ PRÁH / MZ	m3	3.15
VÝPLŇ KAPSY MZ	m3	0.29
556.1	mZ	244.75

Orientační schéma:

Rozsah oprávnění osoby:

Podpis: Datum:

Revize:	Datum:	Popis:	Kontrolovал:
000	03.12.2021	Definitivní odevzdání dokumentace PDPS	Ing. Jiří Elbel

Stavebník / investor:	**Správa železnic, státní organizace**
Adresa:	Dlážděná 1003/7, 110 00 Praha 1
Zástupce investora:	Stavební správa západ
Adresa:	Sokolovská 1955/278, 190 00 Praha 9
Zhotovitel díla:	**SUDOP PRAHA a.s.**
Adresa:	Olšanská 1a, 130 00 Praha 3 T: +420 606 229 020
Kontakt:	E: praha@sudop.cz
Zhotovitel části / objektu:	**SUDOP PRAHA a.s.**
Adresa:	Olšanská 1a, 130 00 Praha 3 T: +420 606 229 020
Kontakt:	E: praha@sudop.cz
Hlavní projektant (HIP):	Ing. Tomáš Martinek
	Specialista: Ing. Jakub Gröngar, Ph.D.

Název stavby / akce:	**VÝSTAVBA LÁVKY V ŽST. PRAHA - SMÍCHOV**	Označení (S-kód):	**SO17700316**
		Zakázka:	**20-303.209**
Název části:	Mosty, propustky a zdi	Označení části:	**D.2.1.04**
Název objektu:	**Lávka pro pěší**	Číslo objektu / kompletu:	**SO 30-22-01.1**
Název přílohy:	Výkres hrany nosné konstrukce - dilatační díl D2	Číslo přílohy:	**2 , 3.2.1**
Název dílčí části přílohy:			
Odpovědný projektant:	Zpracovatel přílohy:	Měřítko: 1:100	Stupeň dokumentace: PDPS
Ing. Jakub Gröngar, Ph.D.	Ing. Jakub Gröngar, Ph.D.	Formát: 1Ax4A	
Kvalifikační úsměr:	Kvalifikační úsměr:	Typ: TUDO	Smluvní datum zpracování: 3/2020
Podpis:	Stavební:	Jen textová část:	

0 1 2 3 4 5 6 7 8 9 A B C D E F G H I J K L M N O P Q R S T U V W X Y Z

DOKUMENT JE ČÁSTÍ PROJEKTU NEBO JINÉHO PŘEDMĚTU PLNĚNÍ SMLOUVY O DÍLO, JEHOŽ AUTOREM JE SUDOP PRAHA A.S. A JE CHRÁNĚN AUTORSKÝM ZÁKONEM. BEZ SVOLENÍ SUDOP PRAHA A.S. NESMÍ BÝT ROZMNOŽOVÁN, UPRAVOVÁN NEBO JINÝM ZPŮSOBEM ROZŠIŘOVÁN. BEZ SVOLENÍ SUDOP PRAHA A.S. NESMÍ BÝT DOKUMENT ANI JEHO ČÁST POUŽIT K JAKÉMUKOLI JINÉMU ÚČELU NEŽ PRO JAKÝ BYL VYTVOŘEN.