




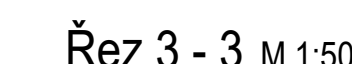


Celková hmotnost [kg] : 38267.38

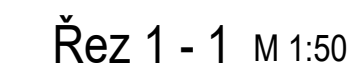

1. Pro zajištění ochrany proti bludným proudům bude veškerá výztuž provažena a v určených místech vyvedena na povrch.
Požadavky na způsob provedení a vyvedení výztuže viz část B.7 – Ochrana stavby před účinky bludných proudů
2. V místě pracovních / smrtčových spár zabudují bude výztuž opatřena epoxidovým nátěrem v rozsahu min. 50 mm na každou stranu od spáry

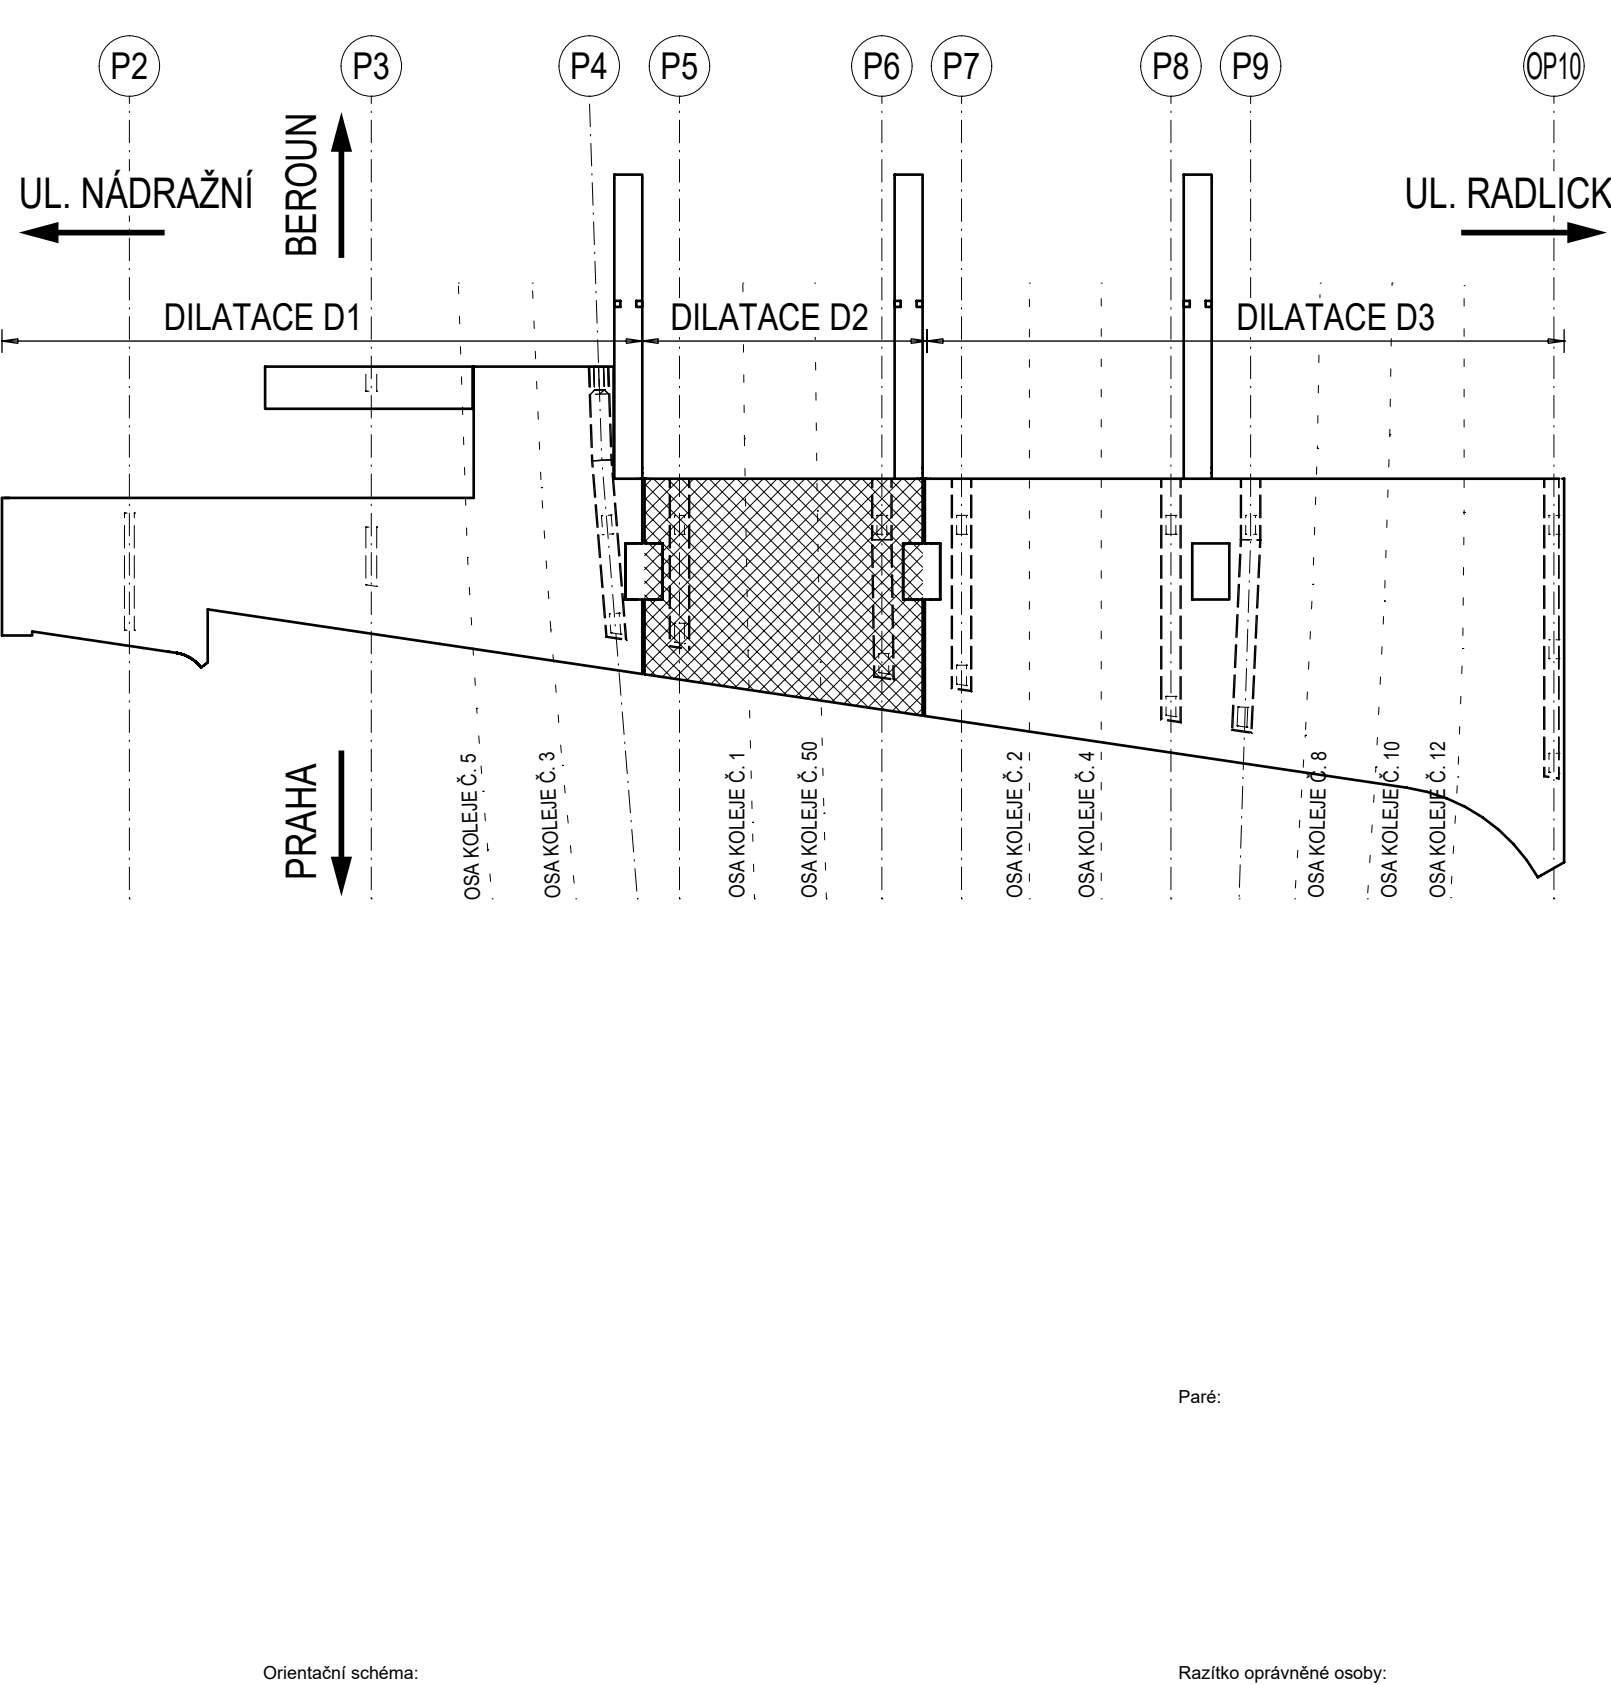

Stavebník / investor:	Správa železnic, státní organizace	
Adresa:	Diálská 1003/7, 110 00 Praha 1	
Zástupce investora:	Stavební správa západ	
Adresní:	Sokolovská 278/1955, 150 00 Praha 9	



DOKUMENT LZE UŽÍVAT POUZE VE SMYSLU PŘESLUŠNÉ BILDOVY O DÍLO, ŽÁDÁ, JEHO ČÁSTI NEPŘÍČE BÝT DLE ZÁKONA Č. 121/2000 SB. KOPÍROVÁNA NEBO JINÝM ZPŮSOBEM POUŽÍVÁNA, BEZ SOUHLASU SUDOP PRAGUE A