


VÝPRAVNÍ BUDOVA, SEVERNÍ KŘÍDLO - UMÍSTĚNÍ ZAŘÍZENÍ

⇐ BEROUN, RUDNÁ U PRAHY ————— KOLEJIŠTĚ ————— PRAHA HL.N. ⇒

ŽST PRAHA-SMÍCHOV, STAVEBNÍ ÚPR SEVERNÍHO KŘÍDLA VB
VÝPRAVNÍ BUDOVA 1.NP



ČERVENĚ - ZAŘÍZENÍ VYBUDOVANÁ NEBO PŘEMISŤOVANÁ V RÁMCI TOHOTO PS
MODŘE - ZAŘÍZENÍ VYBUDOVANÁ V RÁMCI JINÝCH PS NEBO SO
ZELENĚ - ZAŘÍZENÍ VYBUDOVANÁ V RÁMCI JINÝCH STAVEB

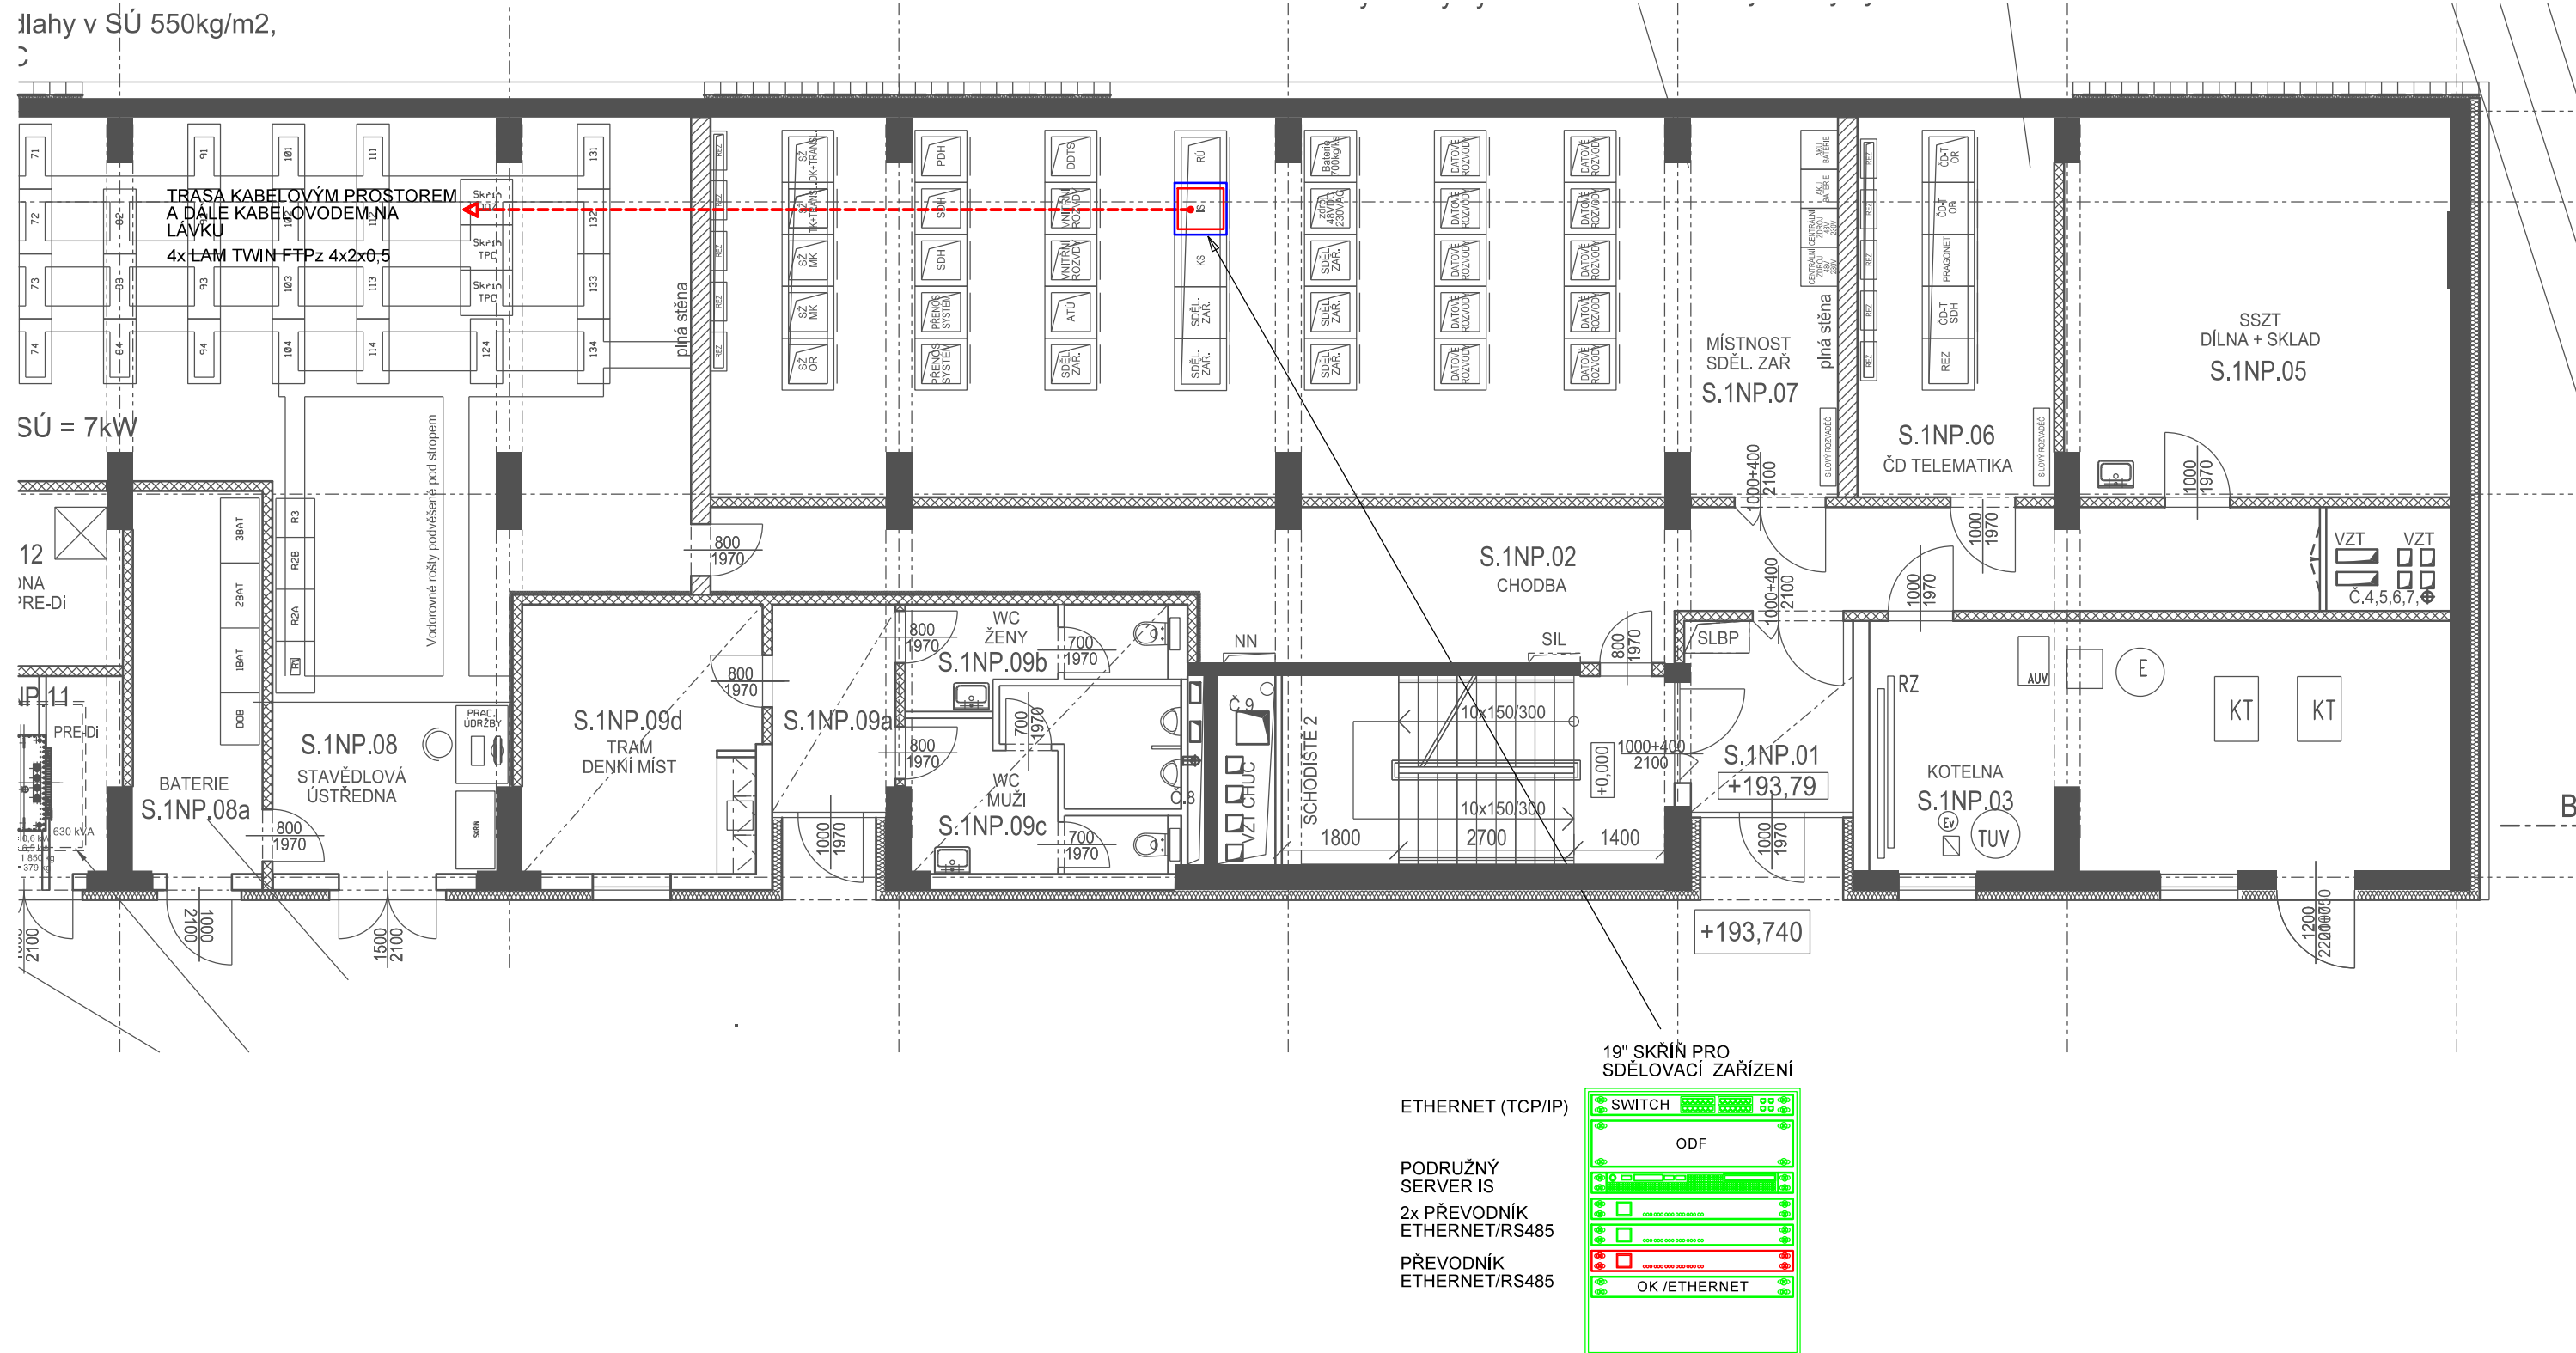

Paré:


Orientační schéma:



Razítko oprávněné osoby:

Podp

Datum

Revize:	Datum:	Popis:	Kontroloval:
000	3.12.2021	Definitivní odevzdání dokumentace PDPS	Ing. Martin Štřof

Stavebník / investor:	Správa železnic, státní organizace	
Adresa:	Dlažďená 1003/7, 110 00 Praha 1	
Zástupce investora:	Stavební správa západ	
Adresa:	Sokolovská 278/1955, 190 00 Praha 9	

Zhotovitel díla: Adresa: Kontakt:	SUDOP PRAHA a.s. Olšanská 1a, 130 00 Praha 3 T: +420 267 094 111 E: praha@sudop.cz		
Zhotovitel části / objektu: Adresa: Kontakt:	SUDOP PRAHA a.s. Olšanská 1a, 130 00 Praha 3 T: +420 267 094 111 E: praha@sudop.cz		
Hlavní projektant (HIP):	Ing. Tomáš Martinek	Specialista:	Ing. Martin Štřof

Název stavby / akce: <div style="text-align: center; font-weight: bold; font-size: 1.2em;">VÝSTAVBA LÁVKY V ŽST. PRAHA - SMÍCHOV</div>		Označení (S-kód): S631700316
		Zakázka: 20-303.209
Název části:	ŽELEZNIČNÍ SDĚLOVACÍ ZAŘÍZENÍ	
Název objektu:	Lávka v ŽST Praha-Smíchov, úprava a doplnění informačního systému Správy železnic	
Název přílohy:	Výpravní budova, severní křídlo - umístění zařízení	
Název dílčí části přílohy:	Číslo přílohy: 2 . 301	
Odpovědný projektant: ALEŠ REITERMAN	Zpracovatel přílohy: ALEŠ REITERMAN	Měřítko: 1:100 Formáty: 4 xA4
Kraj: HL. město Praha	Katastrální území: Smíchov	TUDU: viz textová část
		Smluvní datum zpracování: 12/2021

S:6317700316	Stupeň dokumentace:	Část:	Objekt:	Podobjekt:	Přiloha:	Revize:
S 6 3 1 7 7 0 0 3 1 6	P D P S	D 1 2 6 X	P S 3 0 0 2 6 2	X X	2 3 0 1	0 0 0

NOKUMENT IZE IŽNAT POITZE VE SVMSI I PŘSI IŠNĚ SI I ILY O D I O ŽNĚ, IHO ČĀST NĚJĚ RY I D ZĀKONĀ I 1212000 SI KOPĚOVĀNĀ NĚRO, IJĚV ŽEISĚROEM ROZŠĚOVĀNĀ, REZ SOLI I SI SI I IUDOP PRAHA A