


# LEGENDA

- PROSTOR OVLIVNĚNÍ VÝSTAVBOU LÁVKY
- CETIN PODZEMNÍ
- THMP TRASA
- DP JDCT EOVS
- DP JDCT ukolejňovací kabel SSZ
- TSK
- DPP - EL. INSTALACE U VSTUPU DO METRA
- TSK - OCHRÁNĚNÁ ČÁST VEDENÍ

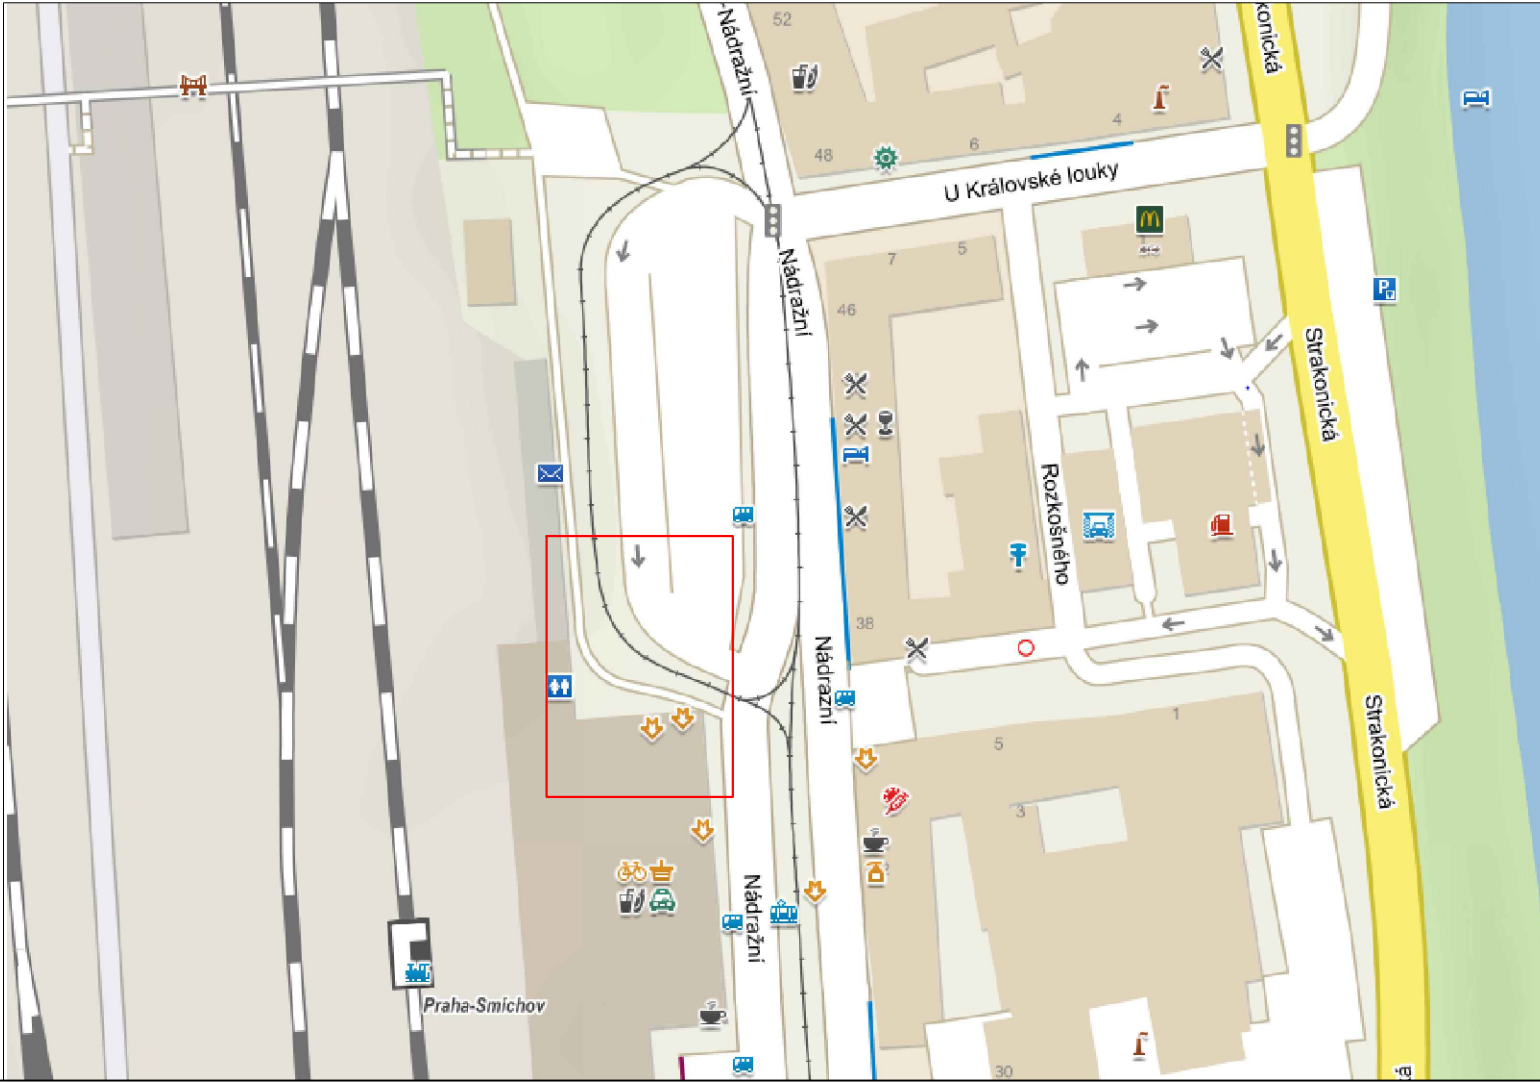

Paré:

Razítko oprávněné osoby:

Orientační schéma:

Podpis: Datum:

Revize:	Datum:	Popis:	Kontroloval:
000	3.12.2021	Definitivní odevzdání dokumentace PDPS	Ing. M. Pejchar

Stavebník / investor:

Adresa:

Zástupce investora:

Adresa:

Správa železnic, státní organizace

Dlážděná 1003/7, 110 00 Praha 3

Stavební správa západ

Sokolovská 278/1955, 190 00 Praha 9

Zhotovitel díla:

Adresa:

Kontakt:

SUDOP PRAHA a.s.

Olšanská 1a, 130 00 Praha 3

T: +420 267 094 111

E: praha@sudop.cz

Zhotovitel části / objektu:

Adresa:

Kontakt:

ALMAPRO, s.r.o.

Průběžná 1108/77, 100 00 Praha 10 – Strašnice

T: +420 223 017 333

E: info@almapro.cz

Hlavní projektant (HIP):

Ing. Tomáš Martinek

Specialista:

Ing. Miloslav Pejchar

Název stavby / akce:	VÝSTAVBA LÁVKY V ŽST. PRAHA - SMÍCHOV	Označení (S-kód):	S631700316
Název části:	OSTATNÍ INŽENÝRSKÉ OBJEKTY, SDĚLOVACÍ SÍŤ	Zakázka:	20-303.209
Název objektu:	LÁVKA V ŽST PRAHA SMÍCHOV, ÚPRAVA A OCHRANA TRAS KABELŮ TSK	Označení části:	D.2.1.5.1
Název přílohy:	KOORDINAČNÍ VÝKRES	Číslo objektu / komplexu:	SO 30-53-10
Název dílčí části přílohy:		Číslo přílohy:	2 001
Odpovědný projektant:	Ing. Miloslav Pejchar	Stupeň dokumentace:	PDPS
Kraj:	Středočeský kraj	Smluvní datum zpracování:	12/2021
HL město Praha	Smíchov		

S-kód:

Stupeň dokumentace:

Část:

Objekt:

Podobjekt:

Příloha:

Revize:

S631700316

PDPS

D2151

SO305310

2

001

000

DOKUMENT LZE UŽÍVAT POUZE VE SMYSLU PŘÍSLUŠNÉ SMLOUVY O DÍLO. ŽÁDNÁ JEHO ČÁST NEMŮŽE BÝT DLE ZÁKONA č.121/2000 Sb. KOPÍROVÁNA NEBO JINÝM ZPŮSOBEM ROZŠÍŘOVÁNA. BEZ SOUHLASU SUDOP PRAHA a.s.