


# Staniční schéma ŽST Praha-Holešovice - stávající stav

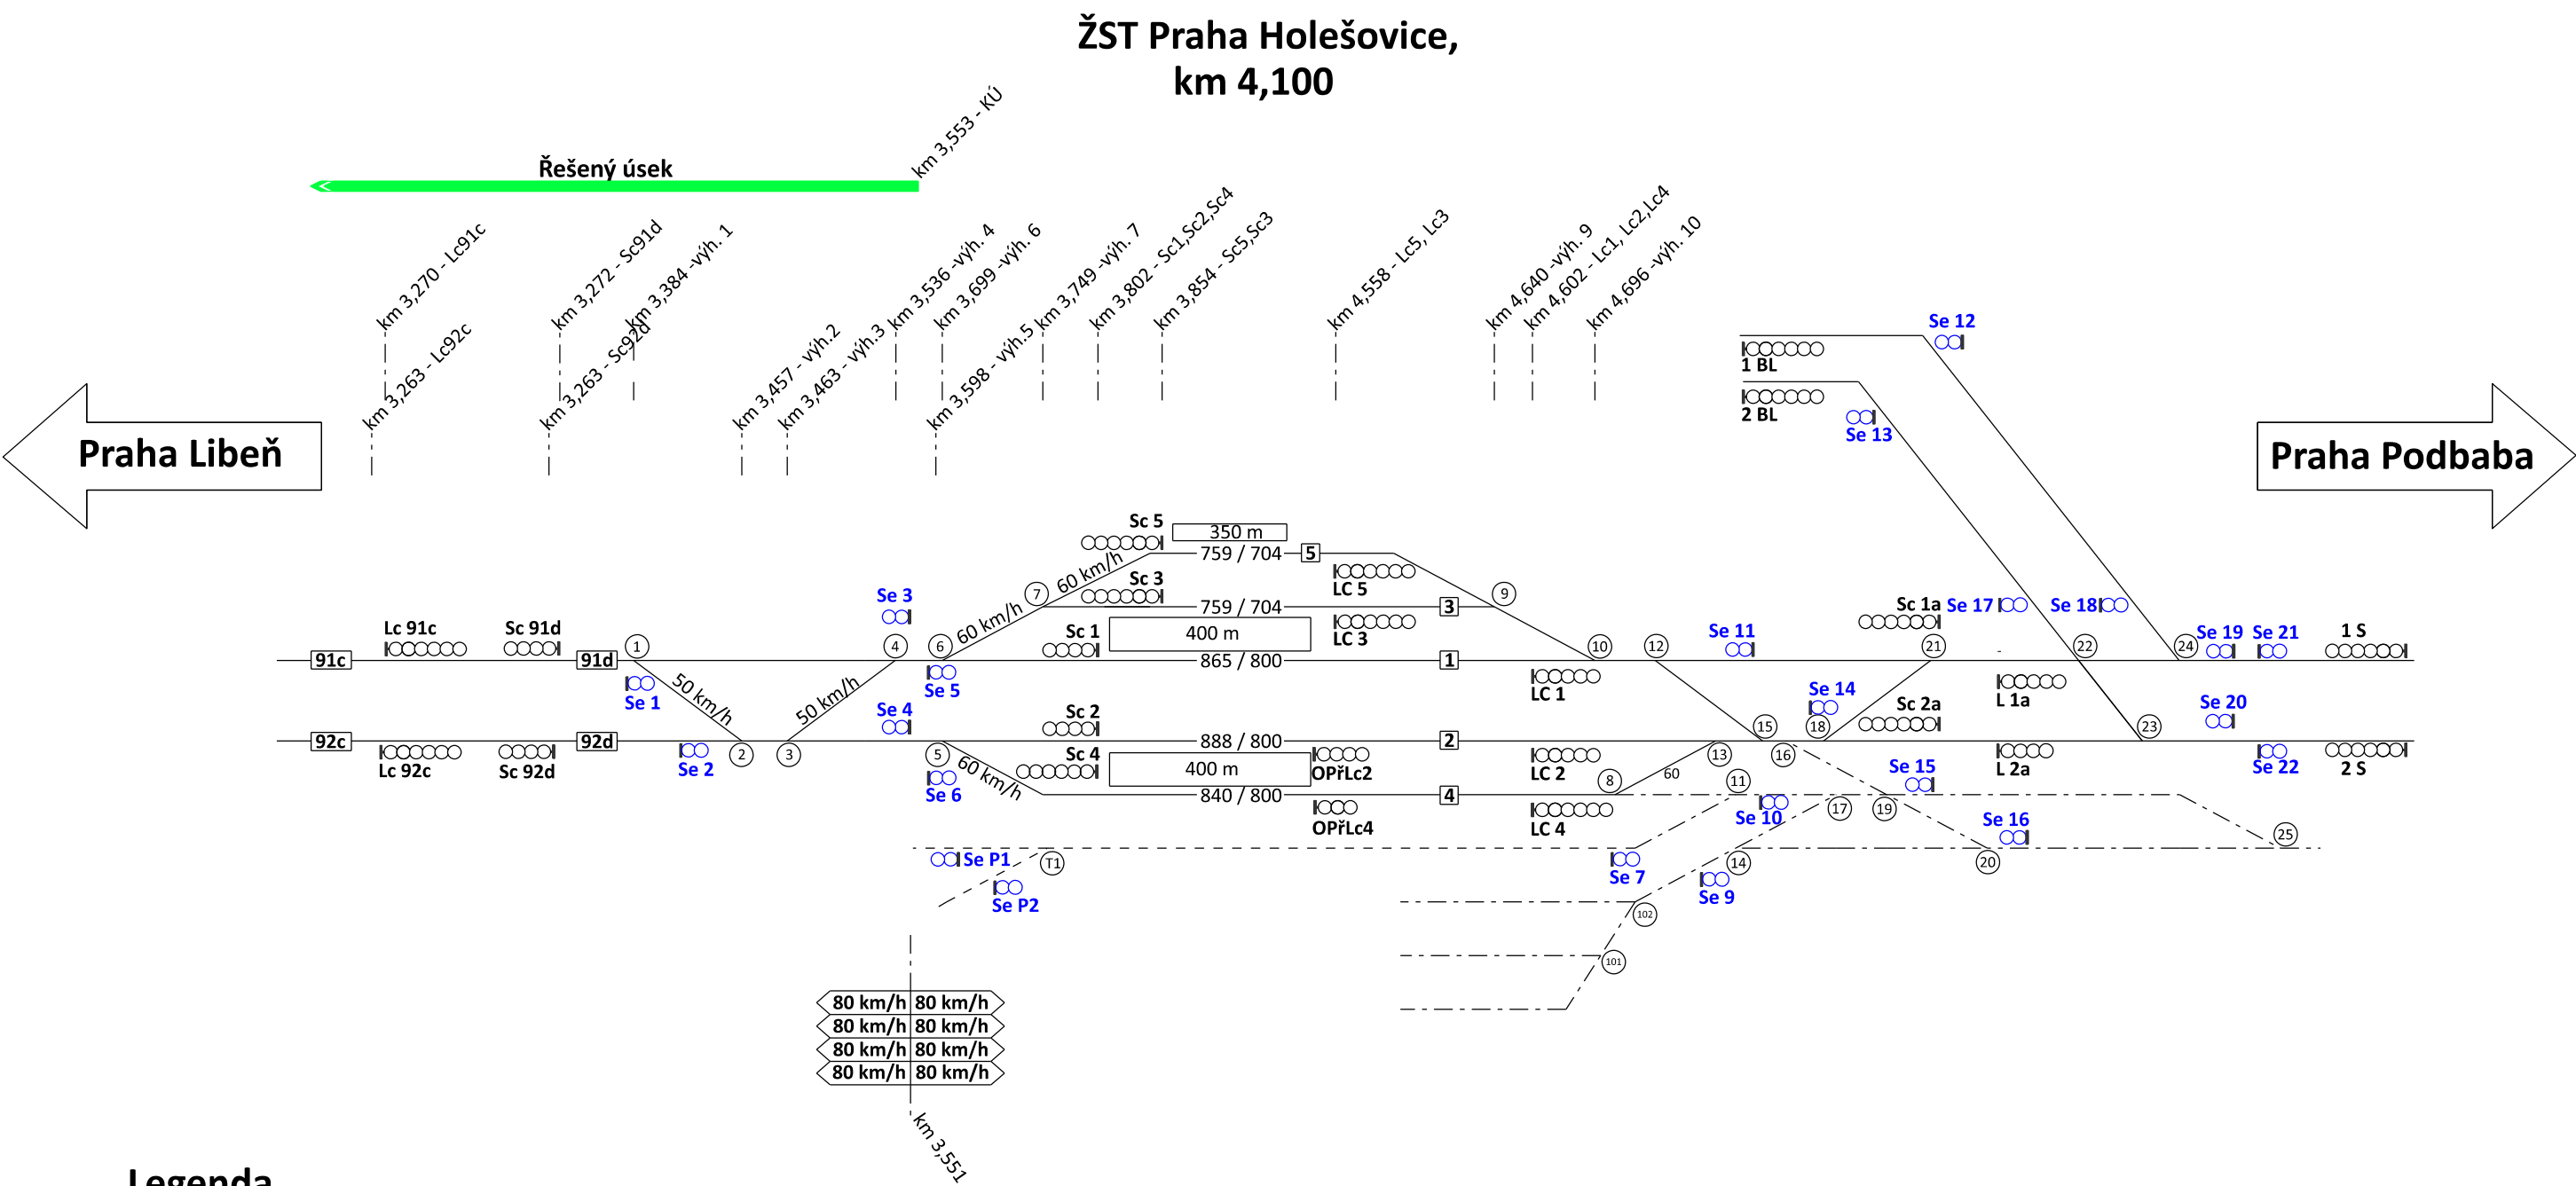

## Legenda

Sc 91d



cestové návěstidlo

Se 4



seřadovací návěstidlo trpasličí



výhybka číslo 4



číslo koleje

— 865 / 800 —

délka kole / užitečná délka koleje

označení rychlostí:

