

291 Durchlass. Durchfahrt, km 31'401,44.

Baukos 3.

120°, senkrechte Lwt. 120 m, schiefe Lwt. 13'856 m, Stütz. 14'880 m; Fahrbahn „oben“.

Überhöhung für 40 km.

Situation 1:1000.

Steigt 4‰.


Durchlass u. Durchf.
120 m Lw, oft 60.

R=200

Paralelweg
30 m bit.
Bachcorr. 1.5 m be.
314 Paralelweg 30 m be.

Ansicht gg. Taus.


Ansicht gg. Tachau.

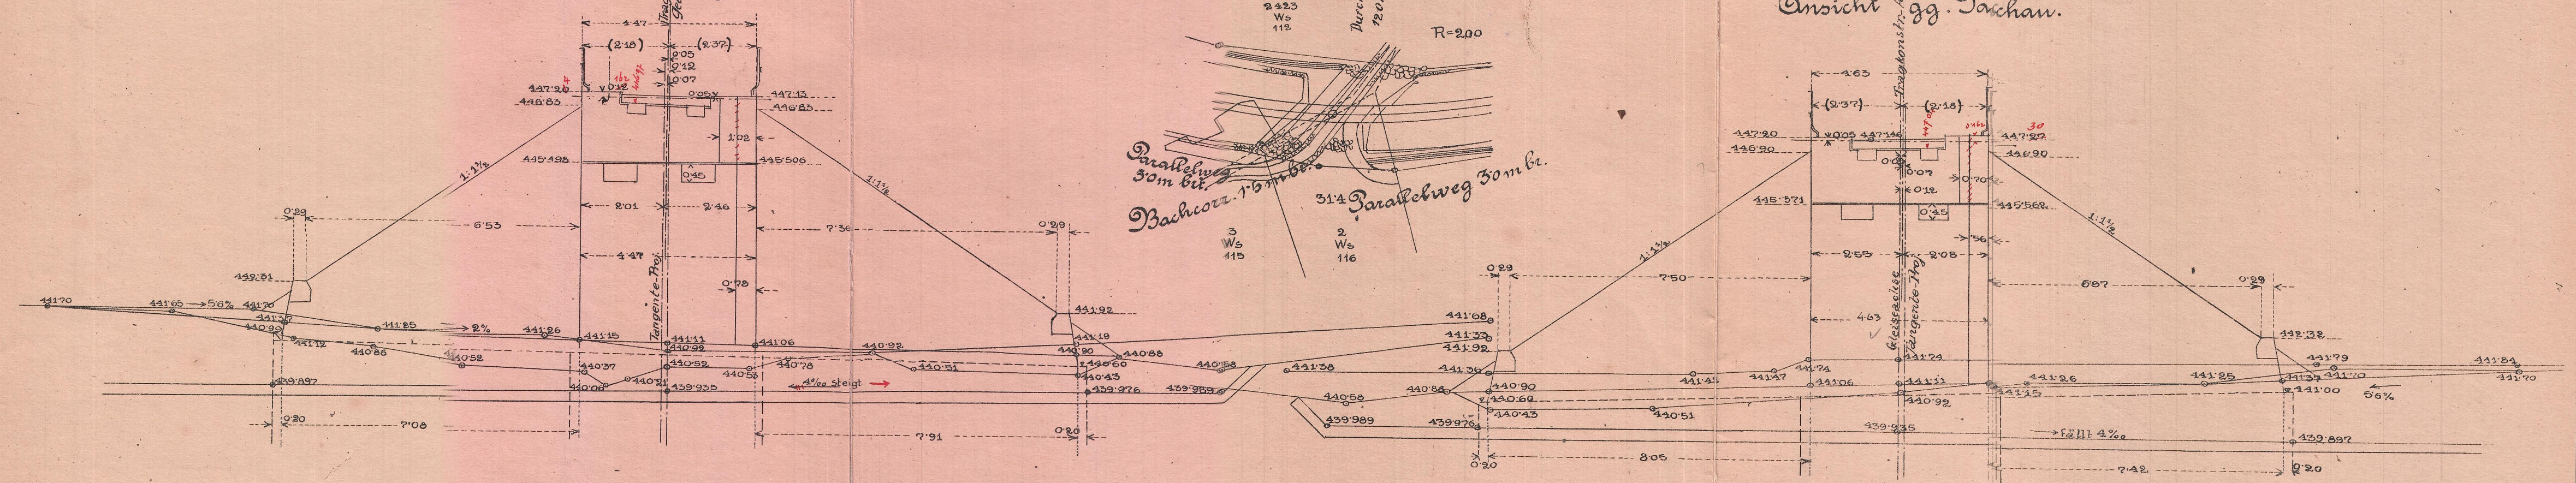

Querschnitt A.B.

Ansicht z. d. Bahn.

Ansicht l. d. Bahn.

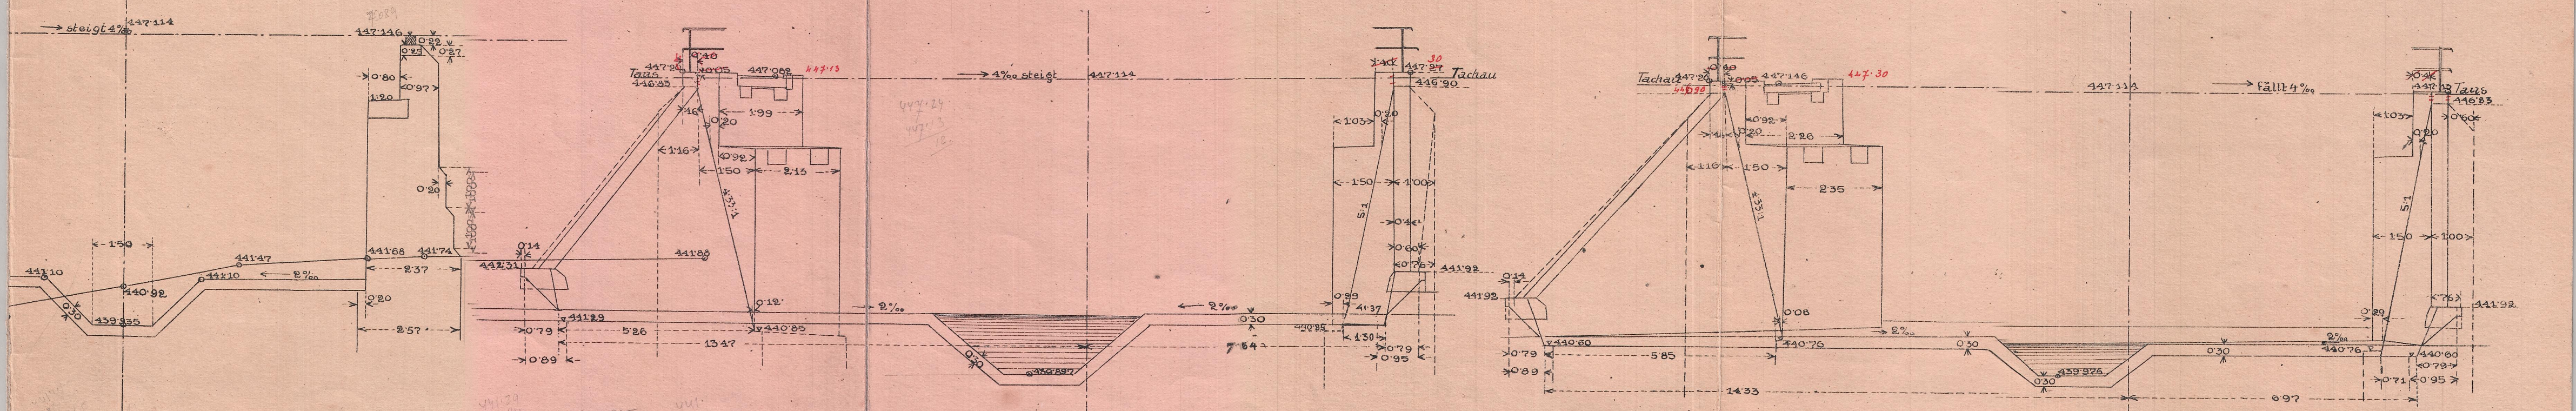

Maßstab 1:100.