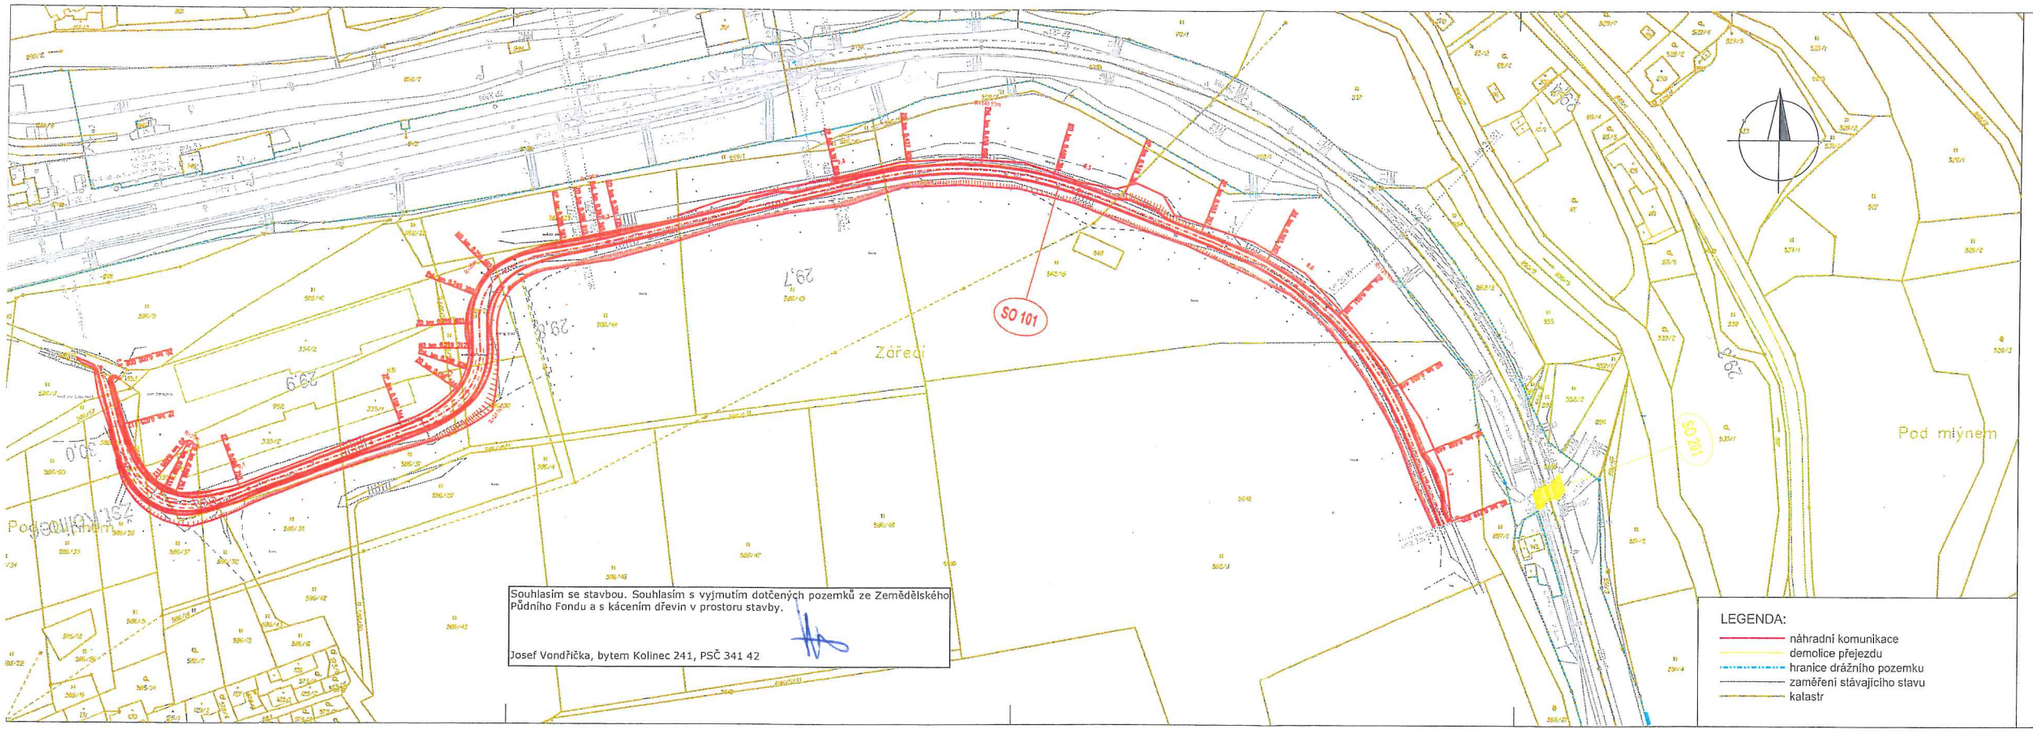

Orientační schéma:

Kolinec

Razítko oprávněné osoby:

Podpis: Datum:

Revizec	Datum:	Popis:	Kontroloval:

Stavebník/investor:	Správa železnic, státní organizace
Adresa:	Dlážděná 1003/7, 110 00 Praha 1
Zástupce investora:	Stavební správa západ
Adresa:	Schnirchova 1955/278, 190 00 Praha 9

Zhotovitel stavby:	SAGASTA s.r.o.
Adresa: Kontakt:	Novodvorská 1010/14, 142 00, Praha 4 - Lhotka T: +420 261 344 100 E: info@sagasta.cz
Zhotovitel objektu:	SAGASTA s.r.o.
Adresa: Kontakt:	Novodvorská 1010/11, 142 00, Praha 4 - Lhotka T: +420 261 344 100 E: info@sagasta.cz

Hlavní projektant (HIP):	Specialista:	Odpovědný projektant:	Zpracoval:
Ing. Emil Špulák	Ing. Emil Špulák	Ing. Emil Špulák	Adam Kavalka

Název stavby/akce:	Zrušení přejezdu Horaždovice - Klatovy		Označení (S-code):
			Označení zhotovitele: 326 004
Název části:	Koordinační situační výkres		Označení části: C.3
Název SO/provozu:			Číslo objektu/komplexu:
Název profese:	Koordinační situační výkres		Číslo přílohy: 1
Název dílčí části příkresy:			Panel:
Kraj: Plzeňský	Katastrální území: Kolinec [658519]		TUDU: 9371
Stupeň dokumentace: DUSP	Datum zpracování: 29.10.2020	Formát: 5xA4	Měřítko: 1:1000