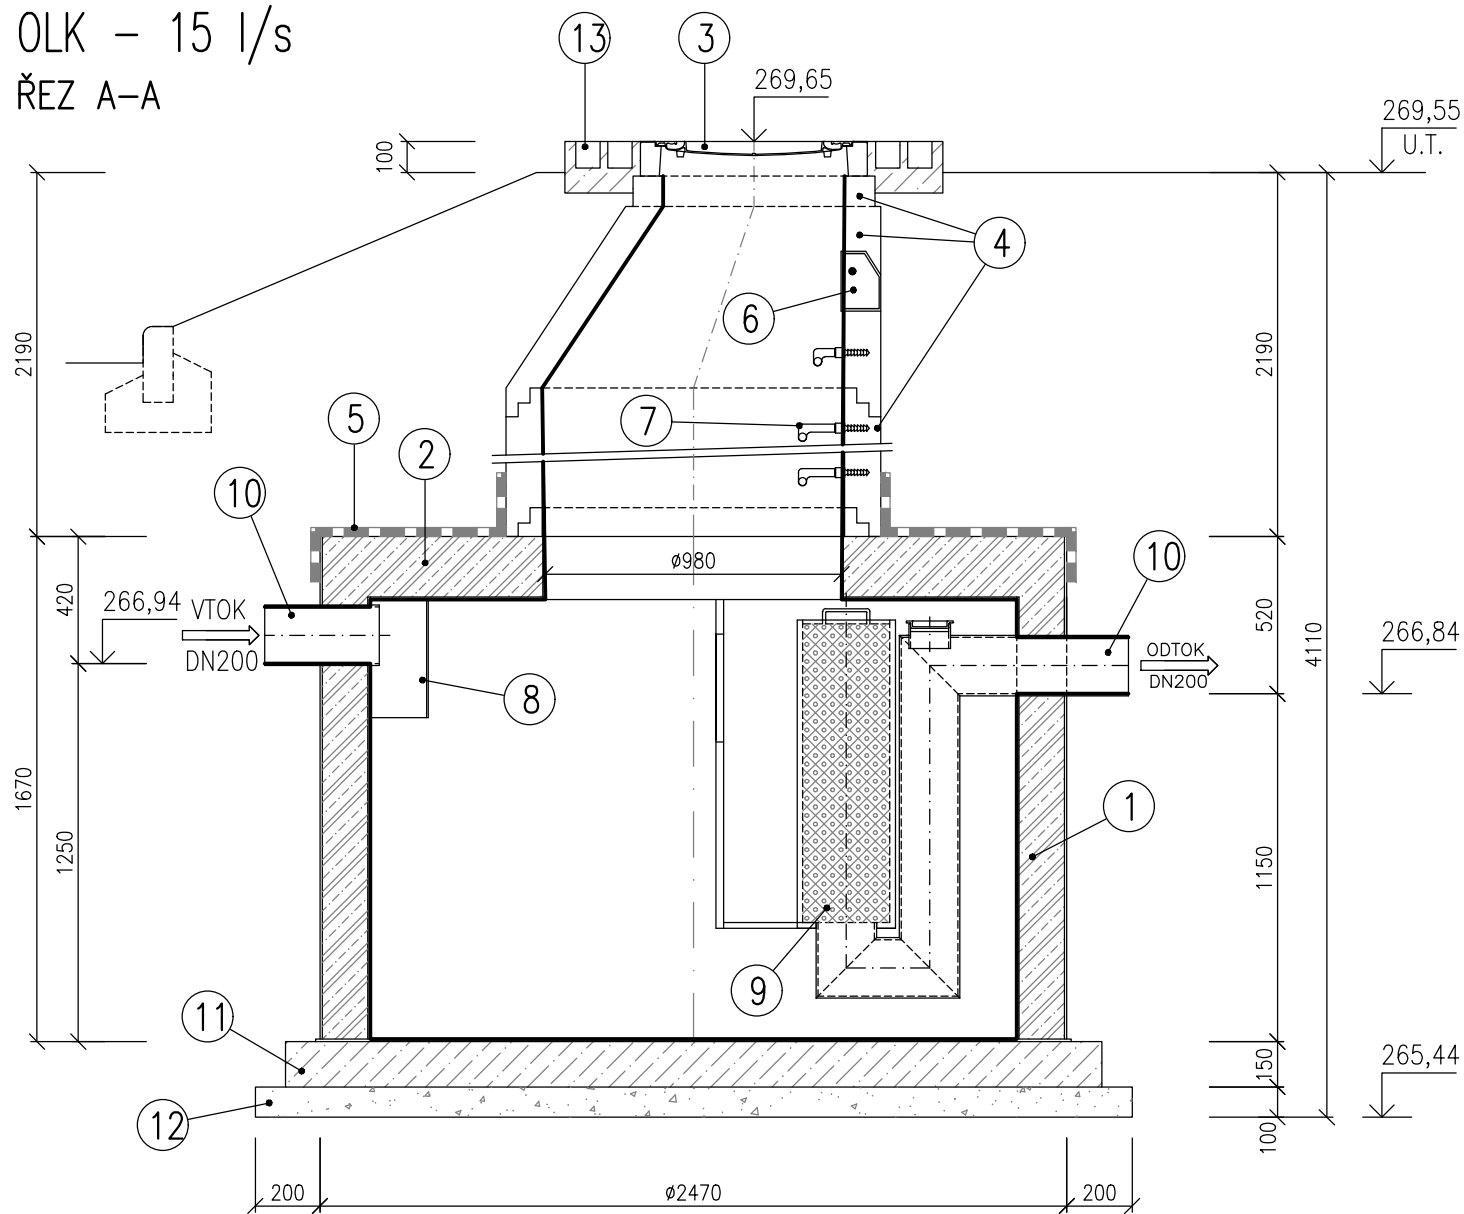
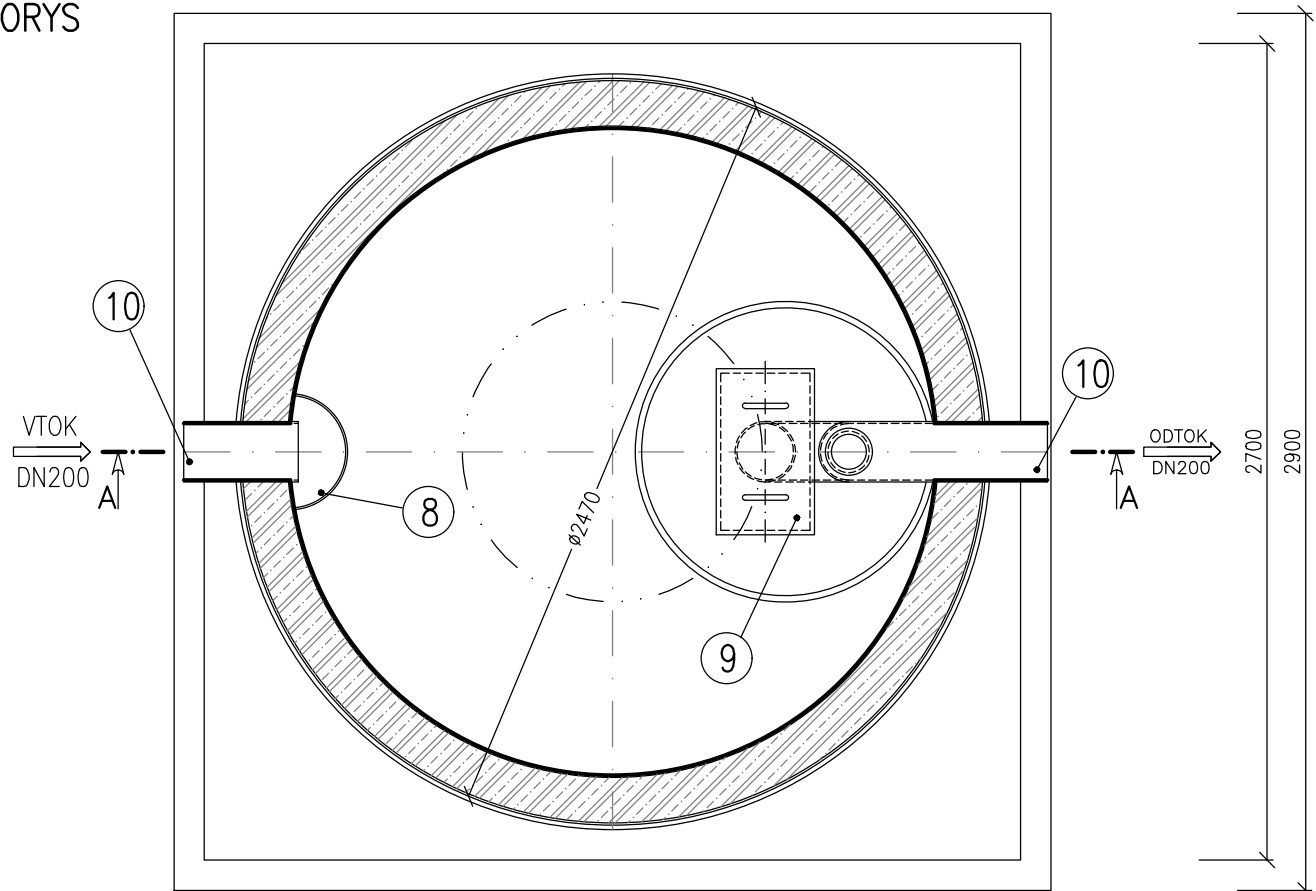


OLK – 15 l/s  
ŘEZ A-A



PŮDORYS




### LEGENDA





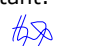

OZNAČENÍ	POPIS
1	PREFABRIKOVANÁ ŽELEZOBETONOVÁ NÁDRŽ Z BETONU TŘ. C35/45 DLE ČSN EN 206-1 (DLE POKYNŮ VÝROBCE NÁDRŽE)
2	PREFABRIKOVANÁ ŽELEZOBETONOVÁ STROPNÍ DESKA Z BETONU TŘ. C35/45 DLE ČSN EN 206-1 (DLE POKYNŮ VÝROBCE NÁDRŽE)
3	ŠACHTOVÝ POKLOP KOMPOZITNÍ BEZ ODVĚTRÁNÍ Ø600 mm TŘ. B125
4	ŠACHTOVÉ VYROVNÁVACÍ PRSTENCE 63/12, 10, 8, 6, 4 ŠACHTOVÝ KONUS 100-63/580/12 S ELASTOMEROVÝM TĚSNĚNÍM ŠACHTOVÁ SKRUŽ 100/100/12, 100/50/12, 100/25/12 S ELASTOMEROVÝM TĚSNĚNÍM
5	IZOLACE PROTI ZEMNÍ VLHKOSTI IPA 400H PE
6	KAPSOVÉ STUPADLO
7	STUPADLO KASI
8	USMĚRŇOVAČ NÁTOKU
9	KOALESCENČNÍ FILTR
10	POTRUBÍ PLAST SN16 DN200
11	PODKLADNÍ ŽB DESKA C25/30 TL. 150 mm
12	ŠTĚRKOPÍSEK TL. 100 mm
13	2 ŘÁDKY ŽULOVÝCH KOSTEK DO BETONU C25/30

### POZNÁMKA:

- NÁDRŽ JAKO CELEK VČ. PROSTUPŮ MUSÍ BÝT VODOTĚSNÁ
- MONTÁŽ OLK BUDE PROBÍHAT DLE MONTÁŽNÍCH PŘEDPISŮ VÝROBCE
- NÁVRH A STATICKÝ VÝPOČET PAŽENÍ JE PŘEDMĚTEM ZHOTOVITELSKÉ DOKUMENTACE.

		Podpis:	Datum:
Revize:	Datum:	Popis:	Kontroloval:
000	25.05.2022	Definitivní odevzdání dokumentace	Ing. Josef Hajaš

<b>Stavebník/investor:</b>	<b>Správa železnic, státní organizace</b>	
Adresa:	Dlážděná 1003/7, 110 00 Praha 1	
Zástupce investora:	Stavební správa západ	
Adresa:	Sokolovská 1995/278, 190 00 Praha 9	

<b>Zhotovitel stavby:</b>	<b>AFSAG Hrádek, Chrástava</b>		
Adresa:	Magistrů 1275/13, 140 00 Praha 4		
Kontakt:	T: +420 725 634 107 E: vladislav.sefl@afry.com		
<b>Zhotovitel objektu:</b>	<b>AFRY CZ s.r.o</b>		
Adresa:	Magistrů 1275/13, 140 00 Praha 4		
Kontakt:	T: +420 725 634 107 E: vladislav.sefl@afry.com		
<b>Hlavní projektant (HIP):</b>	<b>Specialista:</b>	<b>Odpovědný projektant:</b>	<b>Zpracovatel přílohy:</b>
Ing. Vladislav Šefl	Ing. Josef Hajaš 	Ing. Josef Hajaš 	Ing. Viktor Bugardi 

Název stavby/akce:		Rekonstrukce ŽST Hrádek nad Nisou										S-kód:		S631500687											
												Zakázka:		2020/0074											
Název části:		Potrubní vedení (kanalizace)										Označení části:		D.2.1.6.1											
Název objektu:		ŽST Hrádek nad Nisou - ul. Nádražní, dešťová kanalizace a přeložka hydrantu – obratiště										Číslo objektu/komplexu:		SO 15-31-04											
Název přílohy:		Odlučovač lehkých kapalin										Číslo přílohy:		2. 007											
Název dílčí části přílohy:												Paré:													
Kraj:		Katastrální území:						TUDU:																	
Liberecký		Hrádek nad Nisou [647390]						0941 F1																	
Dokumentace:																									
Stupeň dokumentace:				Datum zpracování:				Formáty:				Měřítko:													
DUSP				25.05.2022				3 x A4				1:25													
S-kód:		Stupeň dokumentace:				Část:				Objekt:				Podobjekt:		Příloha:									
S 6 3 1 5 0 0 6 8 7		_ D U S P				_ D 2 1 6 1				_ S 0 1 5 3 1 0 4				_ X X		_ 2 _ 0 0 7 _ 0 0 0									

Prostor pro další informace