Rekonstrukce ŽST Hrádek nad Nisou
C.3.2 - km 20,7 - 21,7
1:1000 - 8 x A4

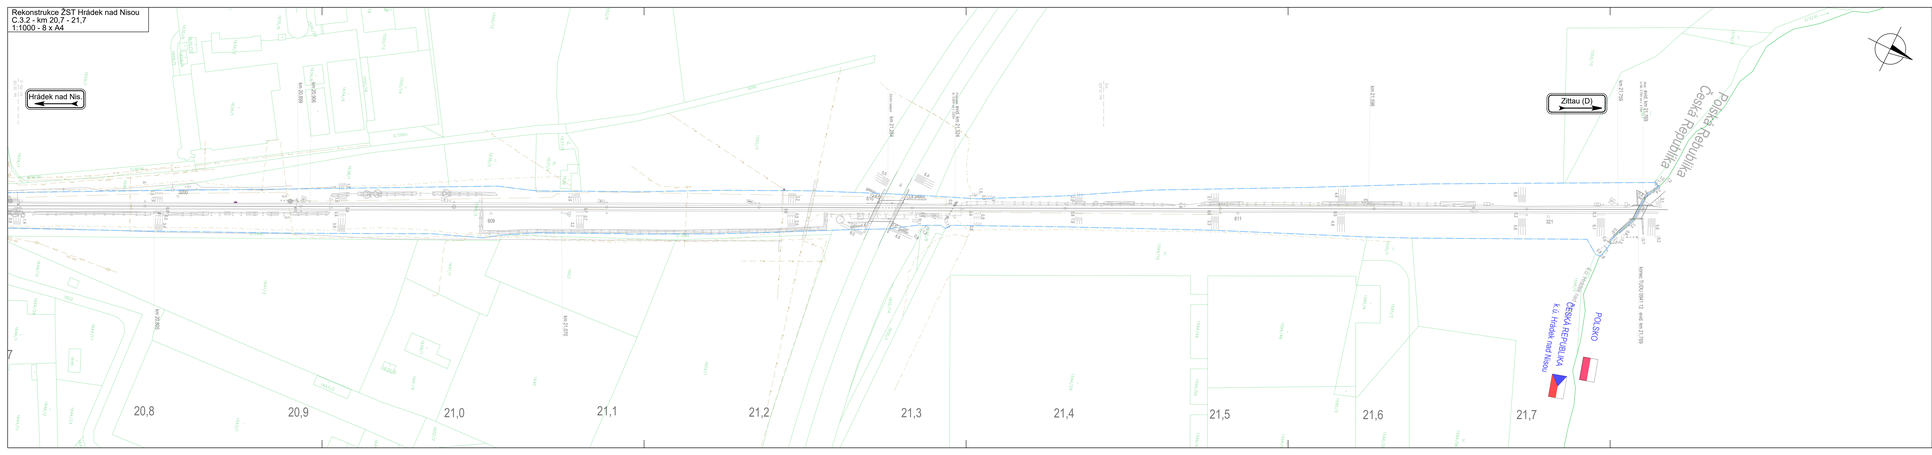

seznam provozních souborů:

seznam stavebních objektů:

LEGENDA:

železniční svršek a spodek:
- nový železniční svršek
- směrová a výšková úprava stávající koleje
- stávající zvnesená kolej
- demontovaná kolej
- nová kolej
- nakolejní bázra
- svodná jistrubí
- hrana železničního spodku, nástupiště, přejezdu
- body, popis

ostatní stavební objekty:
- mosty, propustky, zdi
- tunely
- pozemní komunikace
- pozemní stavby
- protihlukové stěny (PHS)
- trakční stožáry

nové vzdušná vedení:
- ac. vedení VVN, dj.
- ac. vedení VN, VO, ČOV, aj.
- ac. vedení NN, VO, aj.
- zabezpečovací vedení
- sdělovací vedení
- VTL plynovod
- STL plynovod
- NTL plynovod
- vodovod
- kanalizace jednotná
- kanalizace dešťová
- kanalizace splaškové
- podzemní sdělovací vedení
- podzemní dráhový zabezpečovacího vedení
- nadzemní dráhový zabezpečovacího vedení

zařízení staveniště:
- plocha zařízení staveniště
- přístupy na staveniště

navržené plochy:
- nástupiště, panely přejezdu
- pozemní komunikace (chodníky)
- pozemní komunikace (silnice)

ostatní značky:
- vegetace

stávající stav:
- hranice drážního pozemku
- zaměření stávajícího stavu, související stav
- železnice
- hlubší úrovně dráhy
- úrovně dráhy
- silniční / nová ochranné pásmo dráhy

stávající vzdušná vedení:
- VTL plynovod
- STL plynovod
- NTL plynovod
- ac. vedení VVN
- ac. vedení VN
- ac. vedení NN
- vodovod
- kanalizace jednotná
- kanalizace dešťová
- kanalizace splaškové
- podzemní sdělovací vedení
- podzemní dráhový zabezpečovacího vedení
- nadzemní dráhový zabezpečovacího vedení

Podpis: Datum:

Revize:	Datum:	Popis:	Kontroloval:
000	25.05.2022	Definitivní odevzdání dokumentace	Ing. Vladislav Šafr

Stavebník/investor:	**Správa železnic, státní organizace**
Adresa:	Dlážděná 1003/7, 110 00 Praha 1
Zástupce investora:	Stavební správa západ
Adresa:	Sokolovská 1995/278, 190 00 Praha 9

Zhotovitel stavby:	**AFSAS Hrádek, Chrastava**
Adresa:	Magistrů 1275/13, 140 00 Praha 4
Kontakt:	T: +420 725 634 107 E: vladislav.saffr@afry.com
Zhotovitel objektu:	**AFRY CZ a.r.o**
Adresa:	Magistrů 1275/13, 140 00 Praha 4
Kontakt:	T: +420 725 634 107 E: vladislav.saffr@afry.com

Hlavní projektant stavby:	Specialista:	Odpovědný projektant:
Ing. Vladislav Šafr	Ing. Vladislav Šafr	Petr Prousek

Zpracovatel přílohy:
Henriete Baldišová

Název stavby/akce:	**Rekonstrukce ŽST Hrádek nad Nisou - ulice Nádražní**		
Název části:	Koordinační situační výkres		
Název objektu:			
Název přílohy:	Situace KM 20,7 ÷ 21,7		
Název dílčí části přílohy:			
KrNŘ:	Katastrální území:	TUDU:	
Liberecký	Hrádek nad Nisou [647390]	DN41 F1	
Dokumentace:			
Stupeň dokumentace:	Datum zpracování:	Formáty:	Měřítko:
DUSP	25.05.2022	A x A4	1:1000

| | | |