




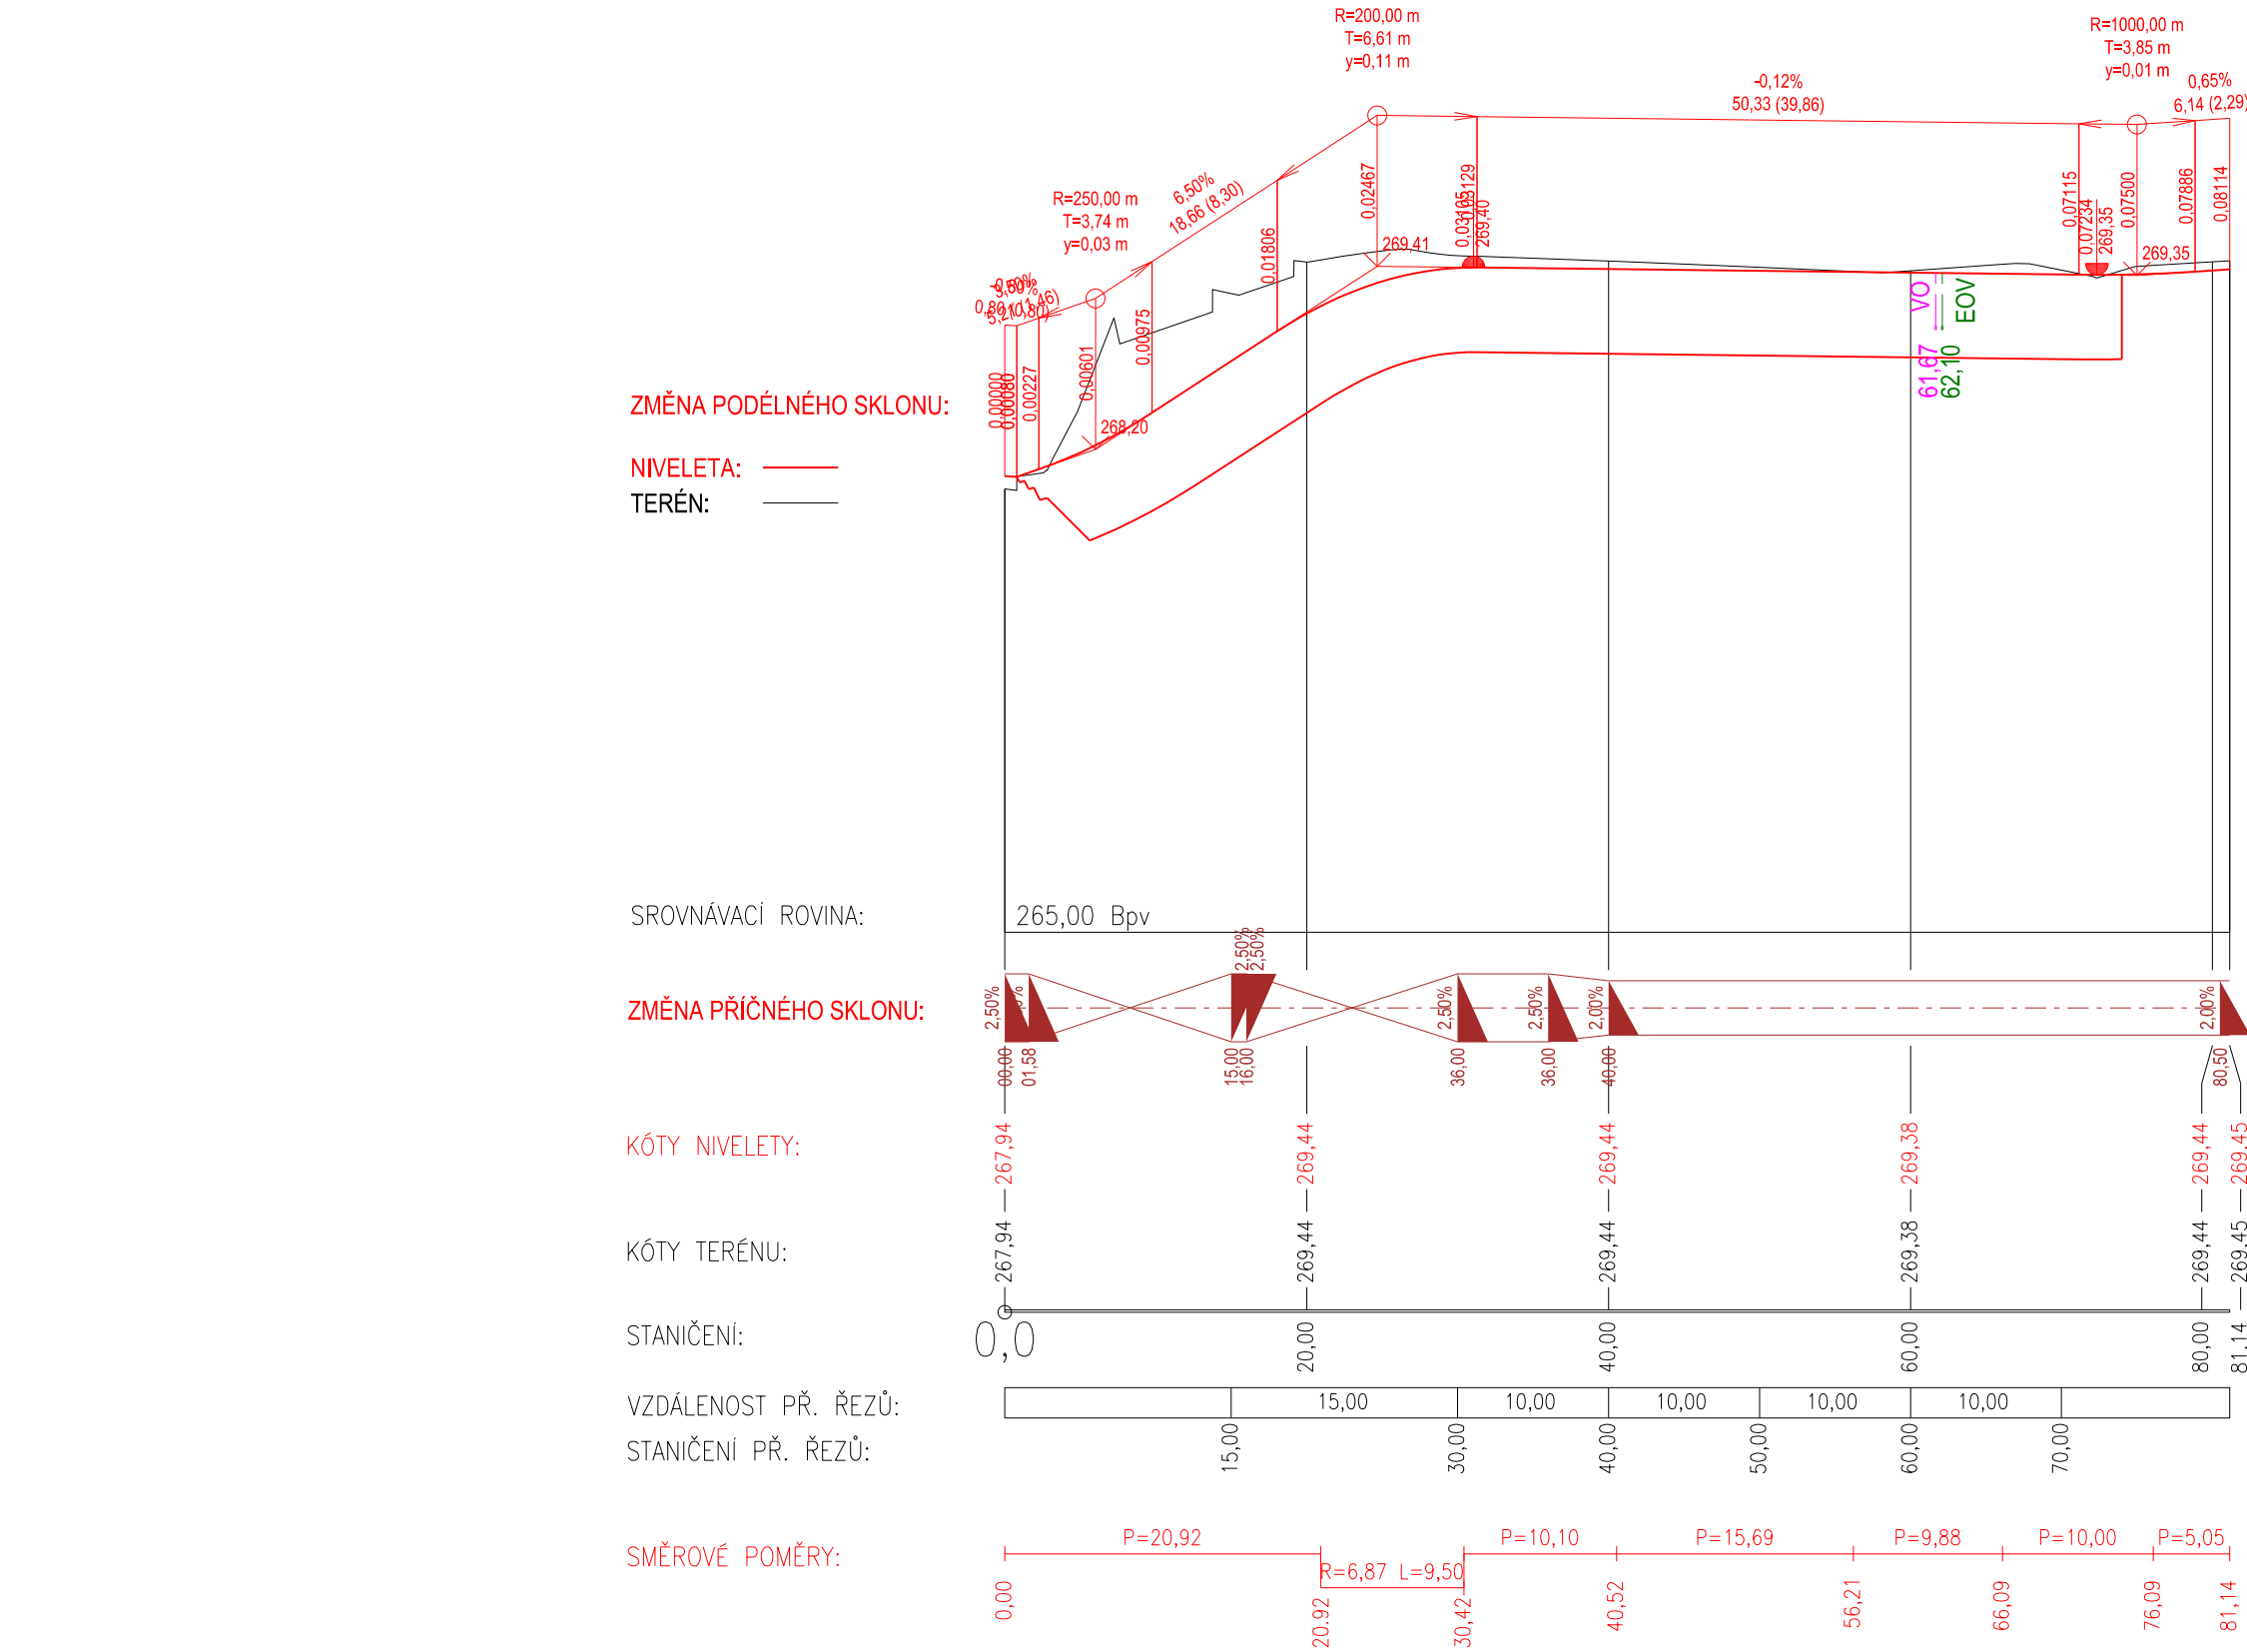

Podrobný podélný profil: ZP_OBRATIŠTĚ AUTOBUSŮ M 1:500/50

Rozsah: km 0,00000 - km 0,08114



Podpis:			Datum:
Revize:	Datum:	Popis:	Kontroloval:
000	25.05.2022	Definitivní odevzdání dokumentace	Ing. Ondřej Šváb

Stavebník/investor:	Správa železnic, státní organizace	
Adresa:	Dlážděná 1003/7, 110 00 Praha 1	
Zástupce investora:	Stavebí správa západ	
Adresa:	Sokolovská 1995/278, 190 00 Praha 9	

Zhotovitel stavby:	AFSAG Hrádek, Chrastava		 	
Adresa:	Magistrů 1275/13, 140 00 Praha 4			
Kontakt:	T: +420 725 634 107 E: vladislav.sefl@afry.com			
Zhotovitel objektu:	AFRY CZ s.r.o			
Adresa:	Magistrů 1275/13, 140 00 Praha 4			
Kontakt:	T: +420 725 634 107 E: vladislav.sefl@afry.com			
Hlavní projektant (HIP):	Specialista:	Odpovědný projektant:	Zpracovatel přílohy:	
Ing. Vladislav Šeřl	Ing. Ondřej Šváb	Ing. Ondřej Šváb	Jaroslav Džamba	

Název stavby/akce:		Rekonstrukce ŽST Hrádek nad Nisou										S-kód:		S631500687																												
												Zakázka:		2020/0074																												
Název části:		Pozemní komunikace										Označení části:		D.2.1.8																												
Název objektu:		ŽST Hrádek nad Nisou - ul. Nádražní, obratiště autobusů (město)										Číslo objektu/komplexu:		SO 15-52-07																												
Název přílohy:		Výkresová část										Číslo přílohy: 2.		002																												
Název dílčí části přílohy:		Podélný profil										Paré:																														
Kraj:		Katastrální uzemí:						TUDU:																																		
Liberecký		Hrádek nad Nisou [647390]						0941 F1																																		
Dokumentace:	
Stupeň dokumentace:		Datum zpracování:				Formáty:				Měřítko:																																
DUSP		25.05.2022				3xA4				1:500/1:50																																
S-kód:		Stupeň dokumentace:				Část:				Objekt:				Podobjekt:		Příloha:				Revize:																						
S	6	3	1	5	0	0	6	8	7	_	D	S	P	X	_	D	2	1	0	8	_	S	0	1	5	5	2	0	7	_	X	X	_	2	_	0	0	2	_	0	0	2

Prostor pro další informace